

FIL-PRIM' AWLA TAL-QORTI CIVILI

Fl-Atti tas-Subbasta Numru 88/2016

Camilleri Carolina et

vs

Valenzia Dr. Benjamin et Noe



Relazzjoni tal – Perit Tekniku Edgar Rossignaud

Mejju 2020

1 *edgarrossignaud@gmail.com*

Preambolu

Illi, skont digriet ta' din I-Onorabbi Qorti, I-Perit Edgar Rossignaud ircieva Kommunika datata s-16 ta' Jannar 2018, fejn gie mgharraf illi gie mahtur bhala espert fl-Atti tal-Mandat ta' Qbid ta' Hwejjeg immobbbli, u "sabiex tagħmel deskrizzjoni tal-fond jew fondi indikat fir-rikors promotur u sabiex tfisser il-pizijiet, kirjet u jeddiet ohra, sew reali kemm personali, jekk ikun hemm, li għalihom dan il-fond jew fondi ikun suggett kif ukoll I-ahhar trasferiment tieghu, skond I-informazzjoni li jkun ha mill-kreditur jew mid-debitur"

Jirrizulta mil-Process li hemm hdax (11) il-fond li dwarhom I-Esponent gie mitlub jirrelata, u dawn huma

- A Numru 125, Triq Azzopardi, Marsa
- B Numru 127, Triq Azzopardi, Marsa
- C Numru 129, Triq Azzopardi, Marsa
- D Numru 131, Triq Azzopardi, Marsa
- E Numru 1, Triq Matthew Callus, Marsa
- F Numru 67, Triq San Nikola, Valletta
- G Numru 99, Triq Sant Ursula, Valletta
- H Numru 84, Triq San Enriku, Sliema
- I Numru 81, Triq San Enriku, Sliema
- J Numru 7, Sqaq Muscat, Sliema
- K Numru 6, Triq I-Oratorju, Bormla

Ghal dan il-ghan, l-Esponent iffissa dati biex jkunu jistghu isiru l-Accessi, u wara li komunika mieghu l-avukat ta' l-Atturi biex jinbidlu d-dati sabiex jkunu jistghu jinfurmaw lil-inkwilini, dawn id-dati gew riveduti. Sussugwentement, l-Esponent ircieva komunika ohra mill-istess avukat (permezz ta' e-mail) fejn gejt infurmat li hemm xi propjetajiet minn din il-lista, denominati G, H u K li jew saru konvenji għat-trasferiment jew hemm qbil għaldan. Għalhekk dawn il-propjetajiet ghall-ewwel tneħħew mil-lista għal-accessi, izda eventwalment saru l-accessi xorta wahda.

Għalhekk, dawn l-accessi ta' disgha (9) propjetajiet bdew isiru bejn is-16 ul-24 ta' April 2018, u qiegħed hawn taht nagħmel deskrizzjoni u il-valutazzjoni mitluba mill-Onorabbli Qorti.

ACCESSI MIZMUMA FIS-16 TA' APRIL 2018

A Numru 125, Triq Azzopardi, Marsa

Vide Doc. "ER/A" hawn anness

Din il-propjeta qegħda mqassma fuq zewg sulari, u tikkonsisti fentratura mal-livell tat-triq, li tagħti għal-tromba bit-tarag ghall-ewwel sular, kamra tal-kċina fuq wara u bitha. Fl-ewwel sular, li parti minnu jiinsab fuq projeta ta' terzi, hemm zewgt iċkmamar tas-sodda, wahda tagħti fuq il-faccata u l-ohra fuq il-bitha, kamra zghira mingħajr tieqa u kamra tal-banju. It-tarag jibqa tiela sal-bejt fejn hemm kamra tal-hasil. Il-propjeta tinkludi l-bejt fuq il-fond kollu u l-arja. Il-fond jinsab fi stat tajjeb,

Il-fond jappartjeni in kwantu ghal nofs indiviz lill-eredi ta' Pawlu Spiteri, in kwantu ghal kwart indiviz lill-eredi ta' Helen Brightwell u in kwantu ghal kwart indiviz lill-eredi ta' Anthony Spiteri. Il-kirja saru parti mill-wirt ta' Paul Spiteri wara s-6 ta' Mejju 1990 billi l-armla tieghu Rosaria Spiteri kellha jedd ghal-uzufrutt.


Il-fond hu mikri ghal €41.94 fis-sena, izda recentement, wara li nbidlet il-ligi dwar il-kiri, il-kera gholiet ghal €209.64 fis-sena jew somma verjuri bl-awmenti skond il-ligi.

Il-Perit sottoskritt qed jistima dan il-fond ghal €55,000

B Numru 127 Triq Azzopardi, Marsa

Vide Doc. "ER/B" hawn anness

Meta l-esponent mar biex jaccedi ghal dan il-fond, innota li l-bieb ta'barra kelliu katnazz fuq barra, kif jidher fir-ritratt hawn anness, u wara li stenna ghal xi kwarta wara l-hin miftiehem, telaq minghajr ma accessa din il-propjeta.

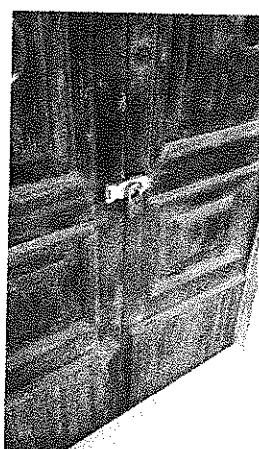

Ritratt li juri il-bieb maqful b'katnazz

Nota: L-Access seta jsir wara li sar sgass bl-ordni tal-Qorti. Ara Pagna 11 ta' dan ir-Rapport

C Numru 129, Triq Azzopardi, Marsa

Vide Doc. "ER/C" hawn anness

Dan il-fond jinsab fis-sular t'isfel, livell mat-triq, u huwa sovrapost minn parti mil-propjeta f'numru 1, Triq Matthew Callus. L-akkommmodazzjoni ta' dan il-fond jikkonsisti fi tlett ikmamar li jinfdu minn wahda ghall-ohra, u 'toilet' fuq wara. Dan il-fond għandu hafna problem sanitarji ghax iz-zewgt ikmamar ta' wara m'ghandhomx tieqa għal barra, ghax dik li darba kienet bitha giet imsaqqfa irregolarment. F'dan l-istat, dan il-fond mhux abitabbli, ghalkemm kien hemm persuna barranija li jidher li qed jghix gewwa fi, ghax kien hemm mitrah ma' l-art.



Il-kirja saru parti mill-wirt ta' Paul Spiteri wara s-6 ta' Mejju 1990 billi I-armla tieghu Rosaria Spiteri kellha jedd ghal-uzufrutt. Il-fond hu mikri ghal €51.26 fis-sena, ghalkemm hija soggetta ghal proceduri kriminali u prezentement pendenti quddiem il-Qorti ta' l-Appell Kriminali.

Il-Perit sottoskrift qed jistima dan il-fond ghal €15,000

D Numru 131, Triq Azzopardi, Marsa

Vide Doc. "ER/D" hawn anness

Meta l-esponent mar biex jaccedi ghal dan il-fond, innota li dan għandu bieb tal-hadid bhal ta' garage, jew store, kif jidher fuq il-lemin fir-ritratt hawn anness, u ma kien hemm hadd jistennih biex jiiftahlu. Għalhekk, wara li stenna għal xi kwarta wara l-hin miftiehem, telaq mingħajr ma accessa din il-propjeta.

Nota: L-Access seta jsir wara li sar sgass bl-ordni tal-Qorti. Ara Pagna 11 ta'dan ir-Rapport

E Numru 1, Triq Matthew Callus, Marsa

Vide Doc. "ER/E" hawn anness

Din il-propjeta hija 'maisonette' fl-ewwel sular u qegħda sovraposta fuq il-propjetajiet numru 129 u 131 fi Triq Azzopardi, Marsa. Dan il-fond jikkonsisti f'entratura mat-triq li tagħti dritt

ghal tarag magħluq u li jwassal ghall-ewwel sular. F'dan is-sular hemm fuq in-naha tax-xellug, kamra tas-sodda li qegħda kantuniera b'tieqa u b'bieb għal gallerija miftuha għal fuq Triq Azzopardi. Hemm ukoll 'living room' b'bieb ukoll għal gallerija għal fuq l-istess triq. Fuq il-lemin hemm kcina, li warajha hemm 'boxroom' u imbagħad hemm 'toilet' għal fuq il-bitha. Għandi nifhem li dan it-toilet seta' nħoloq billi ssaqfet parti mil-bitha, li tahtha hija msaqqfa wkoll fin-numru 129.

Dan il-fond jinsab fi stat tajjeb ta' manutenzjoni, u jappartjeni in kwantu għal nofs indiviz lill-eredi ta' Pawlu Spiteri, in kwantu għal kwart indiviz lill-eredi ta' Helen Brightwell u in kwantu għal kwart indiviz lill-eredi ta' Anthony Spiteri. Il-kirja saru parti mill-wirt ta' Paul Spiteri wara s-6 ta' Mejju 1990 billi l-armla tieghu Rosaria Spiteri kellha jedd għal-uzufrutt.

Il-fond hu mikri għal €18.64 fis-sena, izda recentement, wara li nbidlet il-ligi dwar il-kiri, il-kera għoliet għal €209.64 fis-sena jew somma verjuri bl-awmenti skond il-ligi.

Il-Perit sottoskritt qed jistima dan il-fond għal €75,000

ACCESS MIZMUMA FIS-19 TA' APRIL 2018

F Numru 67 Triq San Nikola, Valletta

Vide Doc. "ER/F" hawn anness

Dan il-fond huwa hanut tal-laham zghir fis-sular t'isfel li għandu bieb wiesa għal-fuq it-triq, u jikkonsisti f'kamra ta' xi hmistax il-metru kwadru, u bicca ohra fuq wara ta' xi erba' metri kwadru. F'dan l-ispazju hemm 'hatch' fl-art li tagħti għal kantina taht il-fond kollu, izda pero m'hemmx tarag għaliha. Dan il-hanut ilu jopera numru ta' snin f'dan il-mestier u huwa llicenzjat biex jbiegħ il-laham.

Il-fond hu mikri għal €18.64 fis-sena, izda recentement, wara li nbidlet il-ligi dwar il-kiri, il-kera għoliet għal €209.64 fis-sena jew somma verjuri bl-awmenti skond il-ligi.

Il-Perit sottoskrift qed jistima dan il-fond għal €45,000

ACCESS MIZMUMA FL-24 TA' APRIL 2018

H Numru 84, Triq San Enriku, Sliema

Vide Doc. "ER/H" hawn anness

Dan il-fond jinsab fis-sular t'isfel u jikkonsisti fi tlett ikmamar, wahda tinfed ghall-ohra, b'mod illi l-kamra tan-nofs ma għandiekk tieqa għal barra. L-ewwel kamra ta' xi hmistax il-metru kwadru għandha bieb jaġhti għat-riq waqt ma l-ahħar kamra fuq wara hemm 'toilet' u bitħha zghira li fiha hemm tarag tal-gebel miftuh, li jaġhti għal-bejt li qiegħed fuq il-fond kollu.

Il-kirja saru parti mill-wirt ta' Paul Spiteri wara s-6 ta' Mejju 1990 billi l-armla tieghu Rosaria Spiteri kellha jedd ghal-uzufrutt.

Il-fond kien mikri ghal €41.94 fis-sena, izda skond l-Attrici bhal issa mhix tithallas l-ebda kera ghax il-fond huwa battal.

Il-Perit sottoskrift qed jistima dan il-fond ghal € 48,000

I Numru 81, Triq San Enriku, Sliema

Vide Doc. "ER/I" hawn anness

Dan il-fond ukoll jinsab fis-sular t'isfel huwa internament mghaqqa'd mal-fond adjacenti f'numru 82 permezz ta' fetha fil-hajt divizorju. Ma jidhirx li l-fond f'numru 81 għandu l-arja mieghu, izda fil-fond numru 82 (li ma jagħmlx partri minn din ir-relazzjoni) hemm tarag miftuh li jaghti għal fuq il-bjut taz-zewg propjetajiet.

Il-kirja saru parti mill-wirt ta' Paul Spiteri wara s-6 ta' Mejju 1990 billi l-armla tieghu Rosaria Spiteri kellha jedd ghal-uzufrutt.

Il-fond hu mikri għal €69.90 fis-sena, izda recentement, wara li nbidlet il-ligi dwar il-kiri, il-kera għoliet għal €209.64 fis-sena jew somma verjuri bl-awmenti skond il-ligi.

Il-Perit sottoskrift qed jistima dan il-fond għal € 25,000

J Numru 7, Sqaq Muscat, Sliema

Vide Doc. "ER/J" hawn anness

Dan il-fond huwa post zghir u jinsab gewwa sqaq dejjaq minn naħa ta' fuq ta' Triq Santa Marija. Ghalkemm ma kien hemm hadd li jifthilna l-bieb ta' gewwa, kien hemm xatba fuq barra li tagħti għal bitha, u fuq wara ta' din il-bitha hemm bieb ta' barra li kien imsakkar. Il-fond mhux mikri ghalkemm jidher li hemm inkwilin.

Il-Perit sottoskrift qed jistima dan il-fond għal € 18,000

ACCESS MIZMUM FIS-26 TA' MARZU 2019

G 99 TRIQ SANT'URSULA, VALLETTA

Vide Doc. "ER/I" hawn anness

Dan il-fond huwa 'store' zghir fic-centru tal-Belt, fil-livell tat-triq mingħajr kantina, accessibbli min bieb ta' l-injam b'arkata. Għandu qies superficjali ta' xi tmintax (18) il-metru kwadru u għoli xi erba (4) metri. Għandu l-art miksi bic-cangatura, saqaf bl-arkati u xorok, u għandu ukoll 'raff' ta' l-injam.

Il-fond hu mikri ghal €67.57 fis-sena, ghalkemm l-eredi ta' Helen Brightwell qed jircieu €84.00 fis-sena.

Il-Perit sottoskrift qed jistima dan il-fond ghal € 14,000

K 6, TRIQ L-ORATORJU, BORMLA

Vide Doc. "ER/K" hawn anness

Din il-propjeta li illum tifforma parti mill-iskola Primarja ta San Frangisk tikkonsisti fentratura minn Triq il-Kampnar, u li twassal ghal-kamra mdaqqsa fuq il-lemin li ghanda tieqa fuq il-faccata, u hemm xi 'toilets' fuq in-naha ta' wara. Mill-intrata, tasal ghaltromba tat-tarag li twassal ghas-sulari ta' fuq, li l-istess jikkonsistu f'kamra mdaqqsa fuq il-faccata. Dawn il-kmamar huma mniffda ma kmamar ohra li jiffurmaw parti mill-iskola. Din il-propjeta ghanda qies superficjali ta' xi hamsin (50) metru kwadru.

Il-kirja saru parti mill-wirt ta' Paul Spiteri wara s-6 ta' Mejju 1990 billi l-armla tieghu Rosaria Spiteri kellha jedd ghal-uzufrutt.

Il-fond hu mikri ghal €97.86 fis-sena, ghalkemm skont l-attrici m'hiex qed tithallas kera.

Il-Perit sottoskrift qed jistima dan il-fond ghal €65,000

ACCESS MIZMUM FIL 5 TA' GUNJU 2019

Wara li zewg fondi f'numri 127 u 131 fi Triq Azzopardi, Marsa ma kienux setegħu jigu spezzjonati mis-sottoskritt, ghax kienu mbarradi bi knataz, u dak in-nhar l-inkwilini ma kienux prezenti biex jinfethu dawn il-knataz, sar rikors fil-Prim' Awla mir-Rikorrenti, ("Doc. ER/01") hawn anness, fejn gie ordnat li jsir skass sabiex dawn l-ispezzjonijiet setegħu jsiru.

Għalhekk, fil-5 ta' Gunju 2019, fil-prezenza tal-Mariċxalli tal-Qorti Ivan Spiteri Bianchi u Eugenio Malli, tal-Pulizija PC 580 Ismael Mercieca kif ukoll ta wieħed mill-atturi Gino Mule' Stagno, gie ordnat lil-'locksmith' migjub apposta, biex jizgassa iz-zewg bibien. B'hekk l-Esponent seta jaccedi ghaz-zewg fondi u jirrelata hawn that.

B Numru 127, Triq Azzopardi, Marsa

Vide Doc. "ER/B" hawn anness

Dan il-fond huwa terran ('maisonette') zghir li hu sottopost min propjeta f'numru 125, u x'hin tidhol hemm f'kamra ta' xi erbghatax (14) il-metru kwadru li għandha wkoll tieqa għat-qtira, li tagħti għal kamra izghar, li ma għandieq dawl naturali, u warajha hemm zewgt ikmamar zghar li għandhom is-soqfa parti mwaqqfa' u fi stat perikoluz. Il-kamra ta wara kienet kamra tal-banju u hemm bitha ckejkna. Dan il-fond mhuwiex abitabbi fl-istat li hu.

Il-kirja saru parti mill-wirt ta' Paul Spiteri wara s-6 ta' Mejju 1990 billi I-armla tieghu Rosaria Spiteri kellha jedd ghal-uzufrutt. Ghalkemm il-fond hu mikri ghal €25.63 fis-sena, is-sidien qalu li ma humiex jircieu kera.

Il-Perit sottoskritt qed jistima dan il-fond ghal €15,000

D Numru 131, Triq Azzopardi, Marsa

Vide Doc. "ER/D" hawn anness

Dan il-fond jikkonsisti f'kamra wahda, bhala 'store' u jinsab fil-kantuniera bejn Triq Azzopardi u Triq Matthew Callus. ta' xi tmintax (18) il-metru kwadru u għandu bieb tal-hadid galvanizzat. Is-soqfa huma bix-xorok (uhud minnhom bil-hsara) u l-art miksija bil-madum tas-siment. Fuq in-naha ta' wara hemm spazju dejjaq li jiġi taht tarag tal-propjeta fi Triq Matthew Callus.

Il-fond jappartjeni in kwantu għal nofs indiviz lill-eredi ta' Pawlu Spiteri, in kwantu għal kwart indiviz lill-eredi ta' Helen Brightwell u in kwantu għal kwart indiviz lill-eredi ta' Anthony Spiteri. Il-kirja saru parti mill-wirt ta' Paul Spiteri wara s-6 ta' Mejju 1990 billi I-armla tieghu Rosaria Spiteri kellha jedd għal-uzufrutt.

Għalkemm il-fond hu mikri għal €18.64 fis-sena, is-sidien qalu li ma humiex jircieu kera.

Il-Perit sottoskritt qed jistima dan il-fond għal €22,000



In adempjament tal-inkarigu moghti lilu, tant għandu x'jissottometti l-Esponent għas savju gudizzju ta' din l-Onorabbi Qorti.

Perit Edgar Rossignaud B.Arch., A.& C.E.

26 MAY 2020

ILLUM

Ippreżentata mill-Akc Edgar Rossignaud
B'Bla dok Inox (12) dokumenti

ILLUM... 04 ta' Fins, 2021

DEHER IL-PERIT LEGALI/TEKNIKU: Edgar Rossignaud
S.17.946M LI MALEF LI QEDA FEDELMENT
U ONESTAMENT L-INKARIGU MOGHTI LILU

DERUTAT REGISTRATUR

Għejien
Deputat
Dokumenti
Għad-dokumenti (Malta)
Law Courts (Malta)

Rose Marie Vella
Deputat Registratur
Deputy Registrar
Orati tal-Għażżeja (Malta)
Law Courts (Malta)

Fil-Prim' Awla tal-Qorti Civili

Fl-atti tas-subbasta numru
88/2016MCH fl-ismijiet:-

Carolina Camilleri (546230M) et

vs

Dr Benjamin Valenzia et noe

Rikors ta' Carolina Camilleri (546230M), mart il-mejjet Cristina Camilleri, George Brightwell (548137M), Adelaide Zammit mart Joseph Zammit (4439M), Mary Privitera legalment spearata minn ma' zewgha Edward Privitera (73541M), Arthur Brightwell (124845M) ulied il-mejta Arthur Brightwell u Helen Brightwell xebba Spiteri, Vivienne Brightwell (354047M) u Gino Mule' Stagno (170872M) bhala mandatarji tal-assenti Kirk Brightwell, u Paul Brightwell, ulied il-mejjet Alfred Brightwell u li Alfred Brightwell huwa bin il-mejta Arthur Brightwell u Helen Brightwell xebba Spiteri, Josephine Brightwell (649841M) mart il-mejjet Ronald Brightwell u binthom Emma Manara (30867M), Gino Mule' Stagno (170872M), Mario Mule' Stagno (Passaport Numru 484192), Aurelio Mule' Stagno (KI 310561M), Sergio Mule' Stagno (42374M) u Umberto Mule' Stagno (100577M), fisimhom propriju u bhala eredi tal-mejjet Rinaldo k/a Aldo Mule' Stagno (KI 226762M), Jennifer Abela (166652M), Agnes Agius (371247M), Dennis Abela (121450M), David Abela (669745M) fismu propriju u bhala prokuratur ghan-nom ta' l-imsefrin Albert Mifsud (Passport Numru 779180) u Patrick Joseph Mifsud (Passaport Numru 821773), Anthony Mifsud (KI 421752M), Michael Mifsud (KI 614254M), Mary Rose Camilleri (KI 701855M) u Victor Mifsud (KI 541961M)

Jesponu bir-rispett:

Illi waqt l-accessi mizmuma mill-Perit mahtur fl-atti ta' dan il-bejgh bl-irkant, il-Perit AIC Edgar Rossignaud, l-istess Perit sab diffikulta' sabiex jaccedi l-fondi senjatament dawk bin-numri 127 u 131, Triq Azzopardi Marsa u dan peress li, minkejja li kienet intbagħtilhom ittra sabiex l-okkupant tal-fond imsemmi jiftah il-post ghall-finijiet tal-valutazzjoni, dakinar tal-access, ma deher hadd.



Illi għalhekk, jehtieg li din il-Qorti tagħti permess lir-rikorrenti sabiex, bl-assistenza tal-marixxalli, u, jekk ikun hemm htiega, tal-pulizija ezekuttiva, isir sgass tal-istess fondi, b'dana li jergħu jigu magħluqa u c-cavetta l-għidha tigi depozitata l-Qorti fl-atti ta' din il-licitazzjoni.

Għaldaqstant, l-esponenti jitkolu bir-rispett li din l-Onorabblī Qorti jogħgħobha:

- i. tordna l-isgass tal-fondi numri 127 u 131, Triq Azzopardi, Marsa, prevja l-assistenza tal-marixxalli tal-Qorti u, jekk ikun mehtieg, tal-pulizija ezekuttiva.
- ii. tawtorizza l-bdil tas-serratura li tagħlaq kull wieħed mill-imsemmija fondi fi Triq Azzopardi, Marsa.

- iii. tordna li c-cwievet tas-serratura l-gdida ta' kull fond jigu depozitati l-Qorti mill-marixxalli tal-qorti stess sabiex ikunu jistghu jigu irtirata u mghoddija lil min eventwalment jakkwista l-fond jew fondi imsemmija permezz tal-istess licitazzjoni jew permezz ta' ordni tal-Qorti mod iehor.

Av. Alessandro Lia
162, Old Bakery Street, Valletta VLT1455

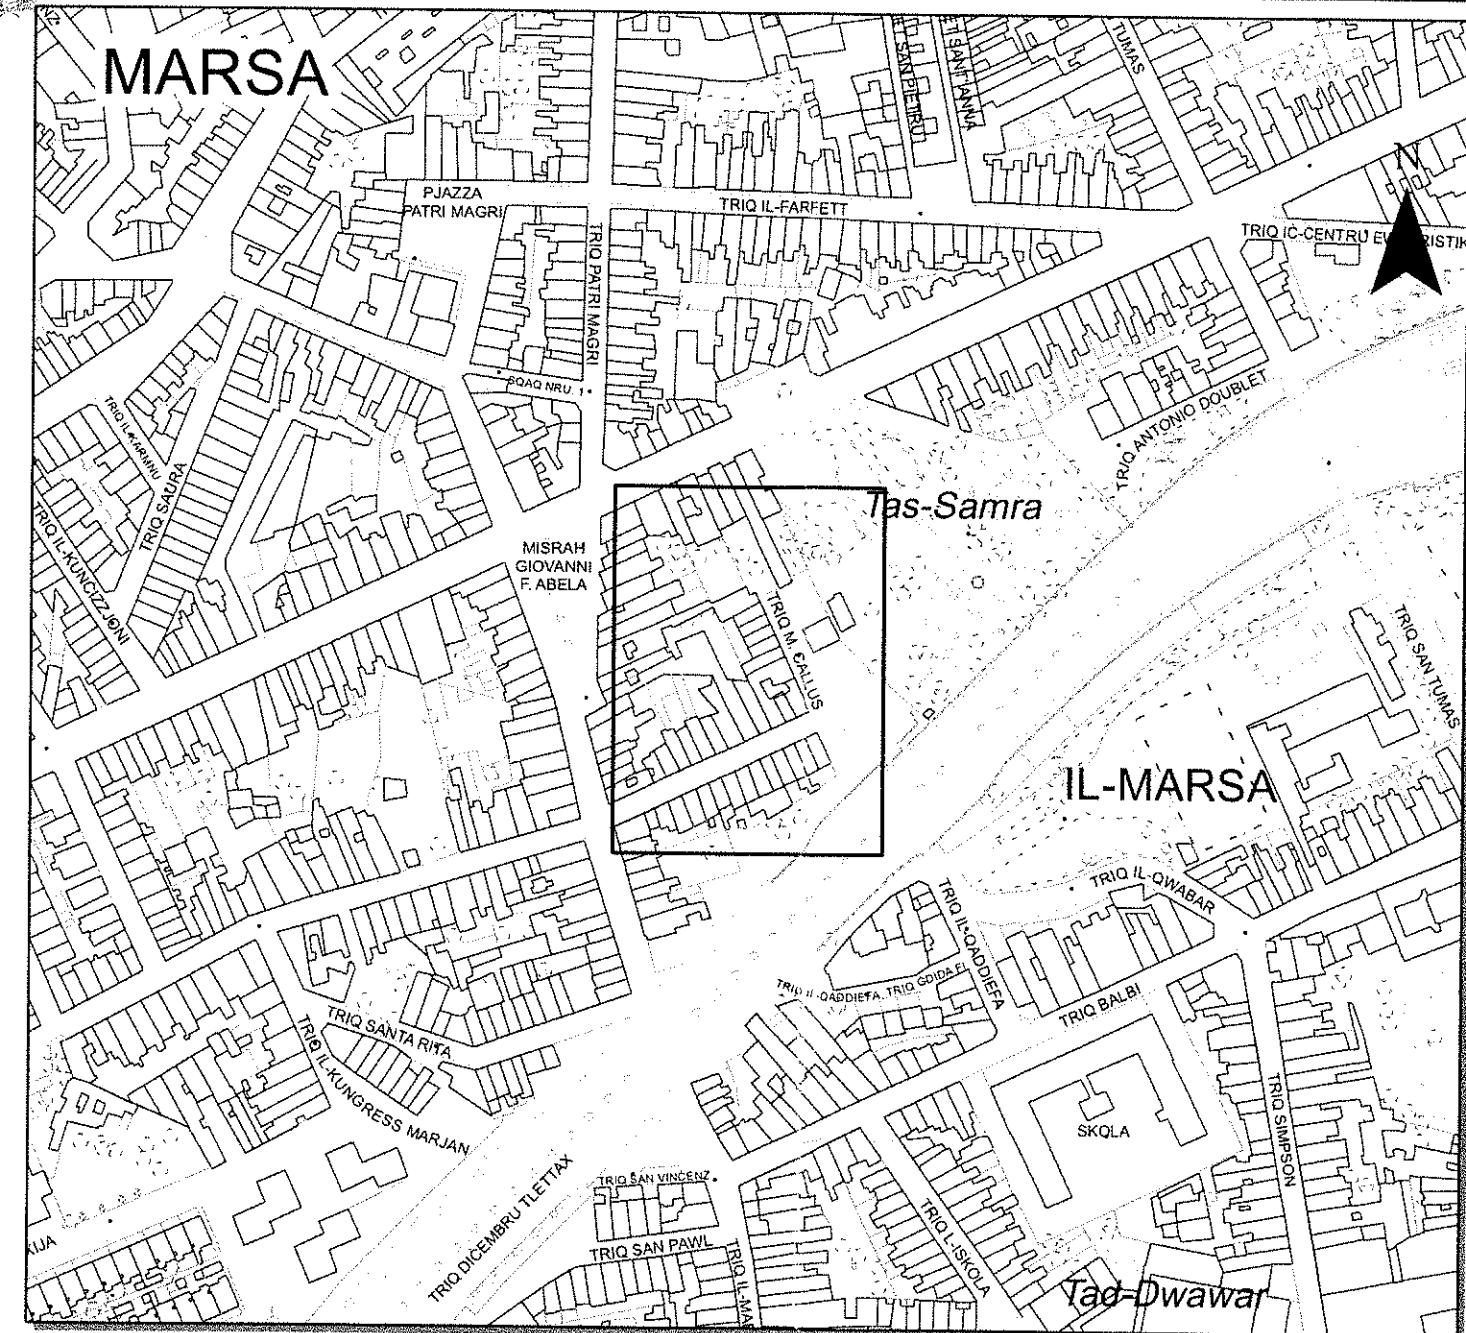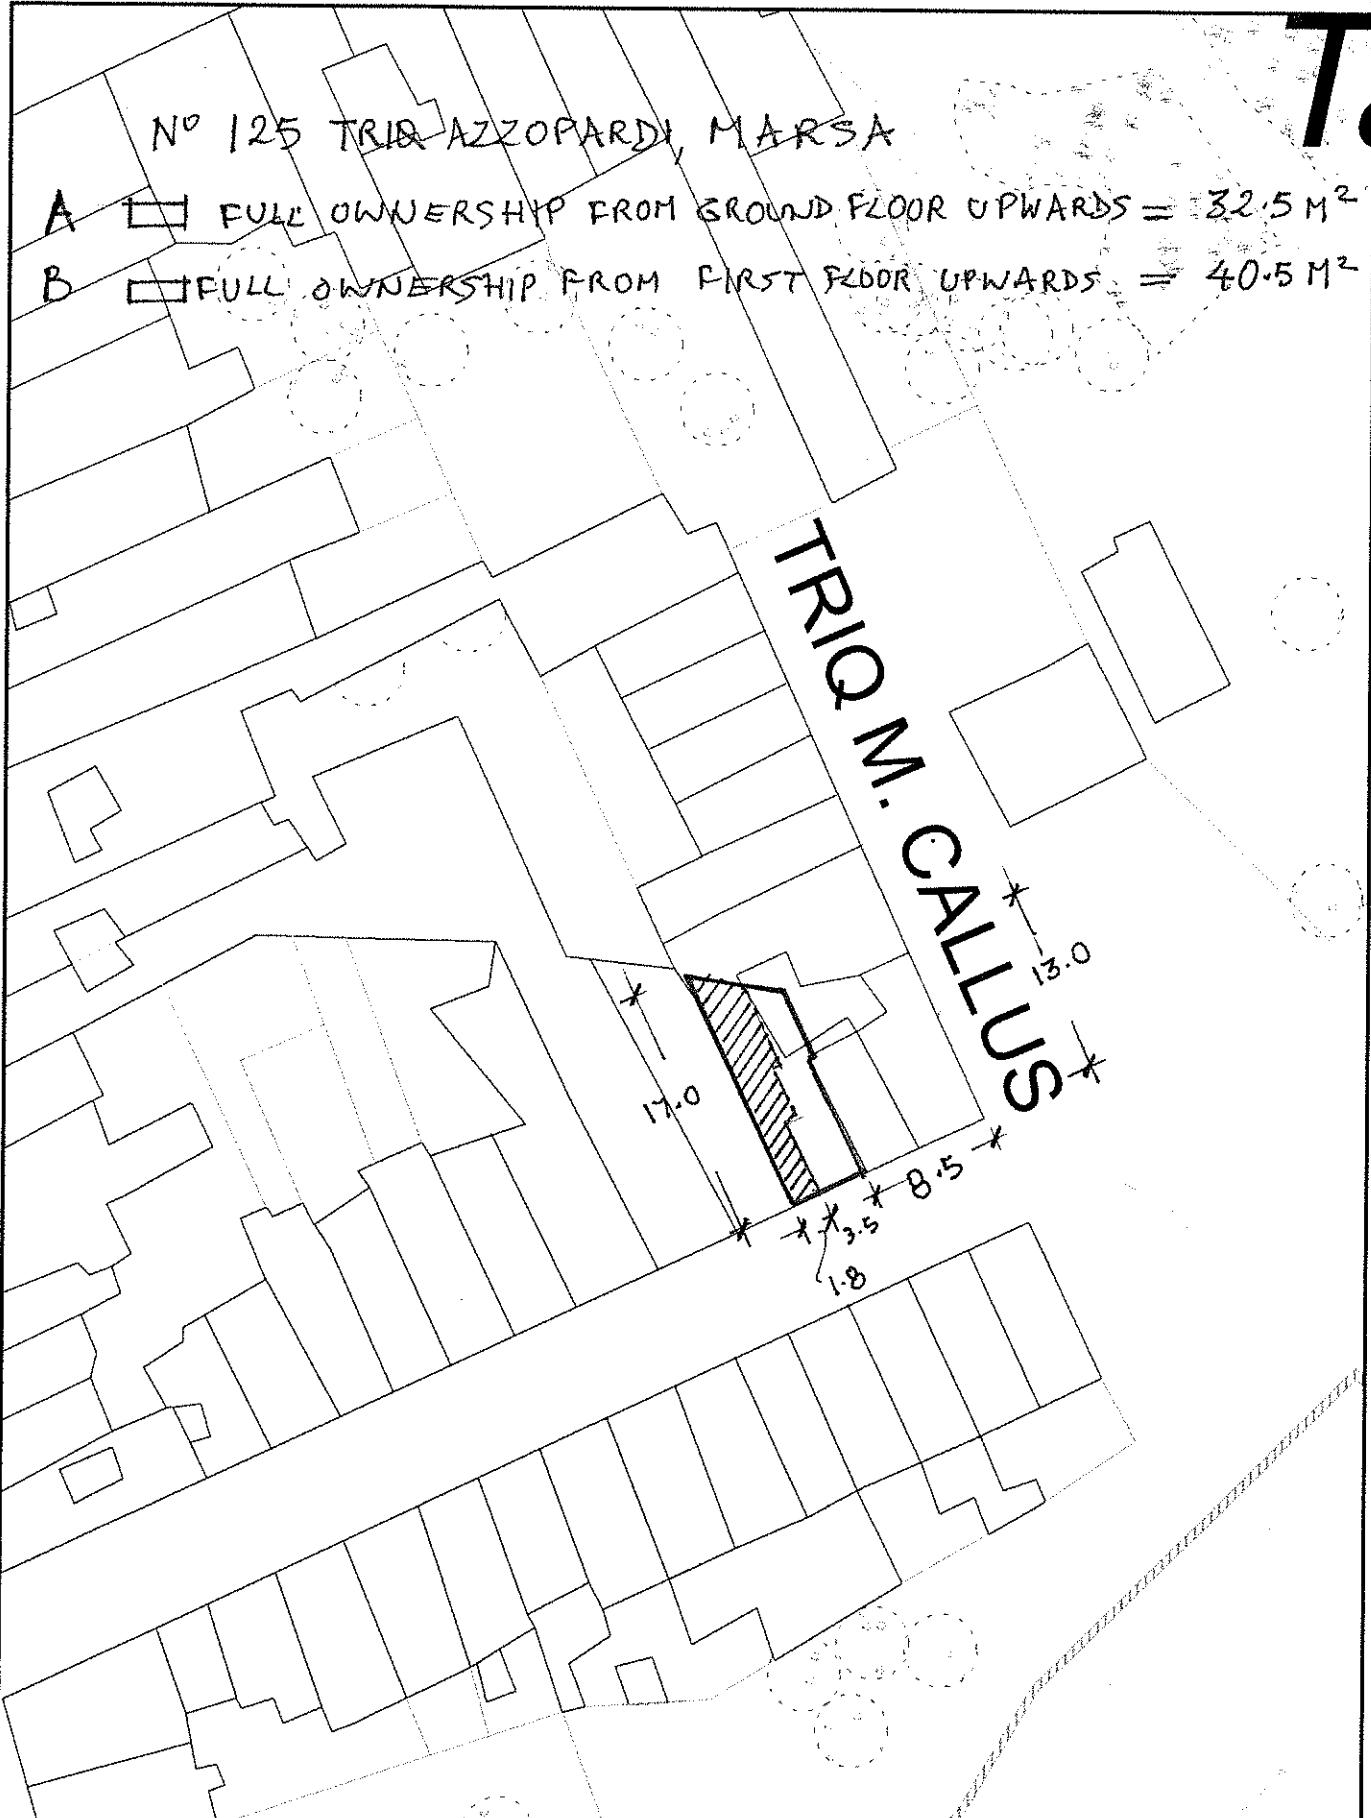

Gvern ta' Malta

Registru ta' l-Artijiet

Casa Bolino, 116, Triq il-Punent, Valletta



Government of Malta

Land Registry
Casa Bolino, 116, Triq il-Punent, Valletta

Nru tal-Mappa: 152166 M Pożizzjoni Ċentrali: x = 54151
Map Number: Centre Coordinates: y = 71333

Parti min S.S.: 5471
Extracted from S.S:

Data: 13/01/2020
Date:

Perit:

Architect:



Qies (metri kwadri): A + B = 73.0 M²
Area (square metres):

Timbru tal-Perit: **Perit Edgar Rossignaud B.Arch.**
Architect, Civil Engineer & Cost Consultant
214/7, South Park Court, Triq is-Swieqi
Swieqi SWQ 3452, Malta
Tel: 2137 0387 • Mob: 9949 5970
Warrant No: 076

Firma ta' l-Applicant:
Applicant's Signature:

LR 139967

Dritt imhallas
Fee Paid

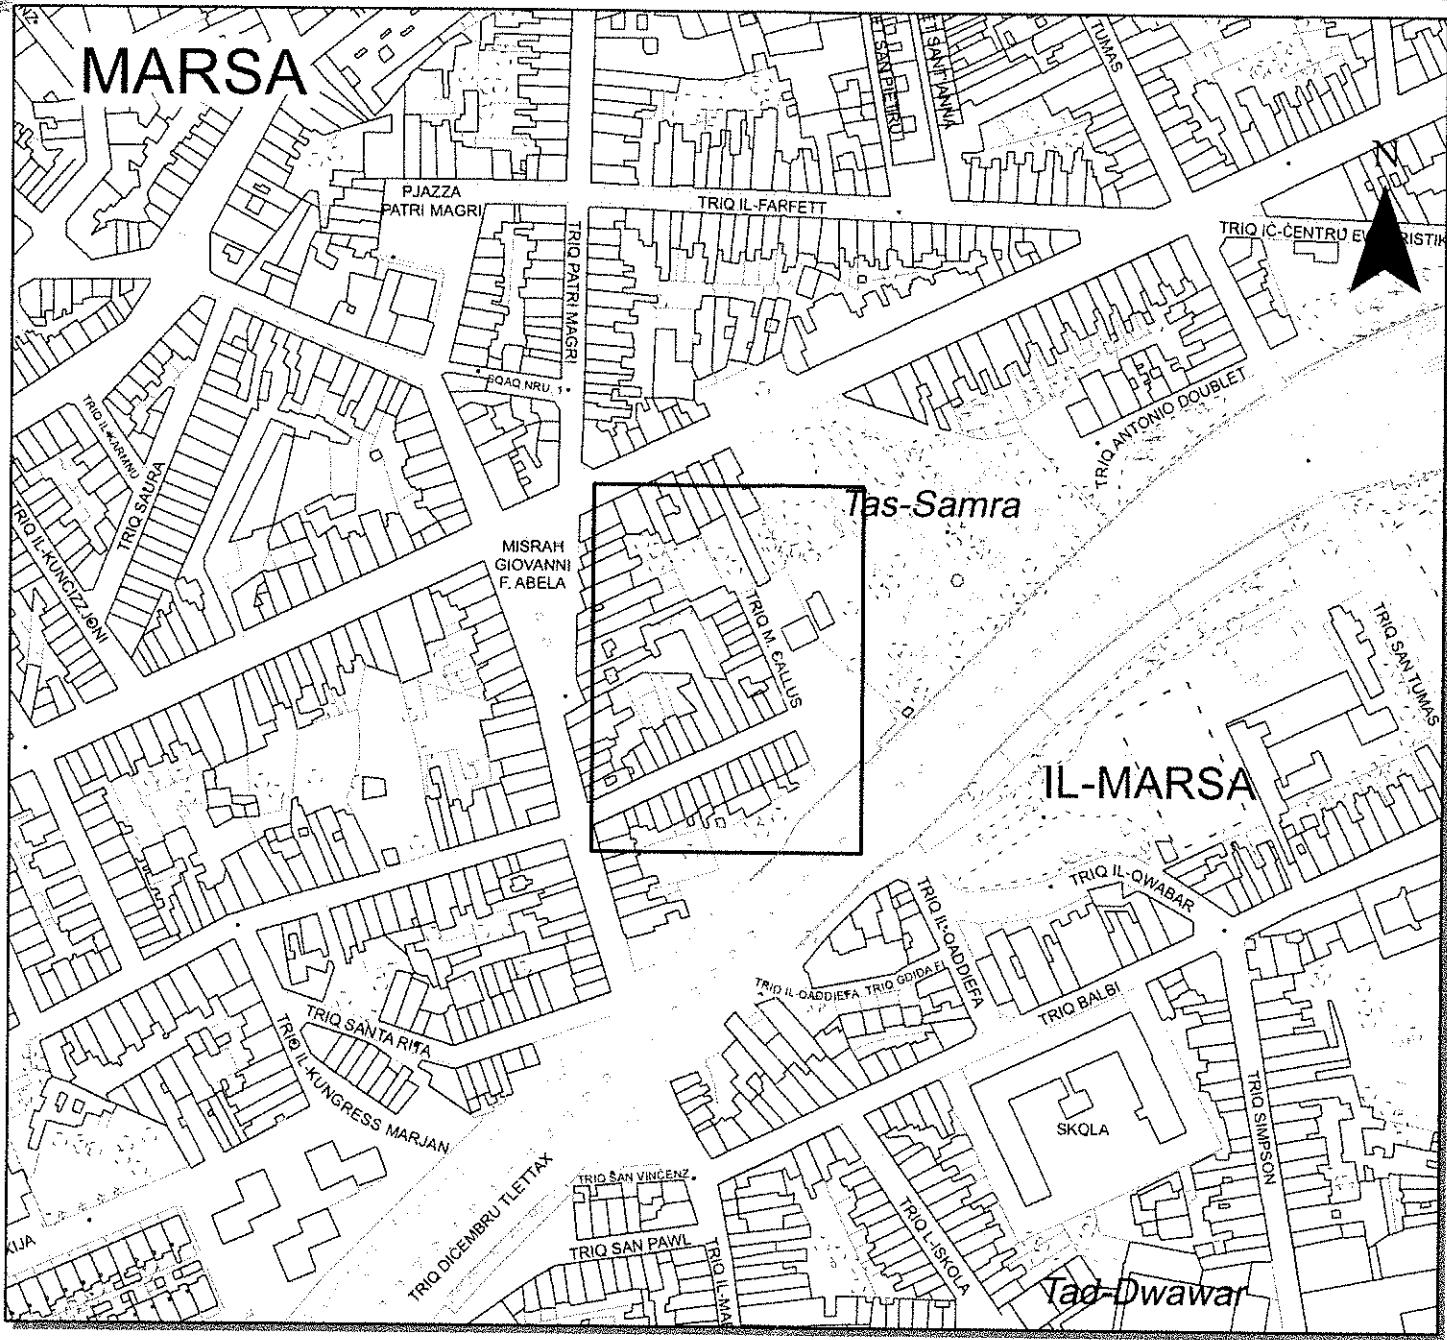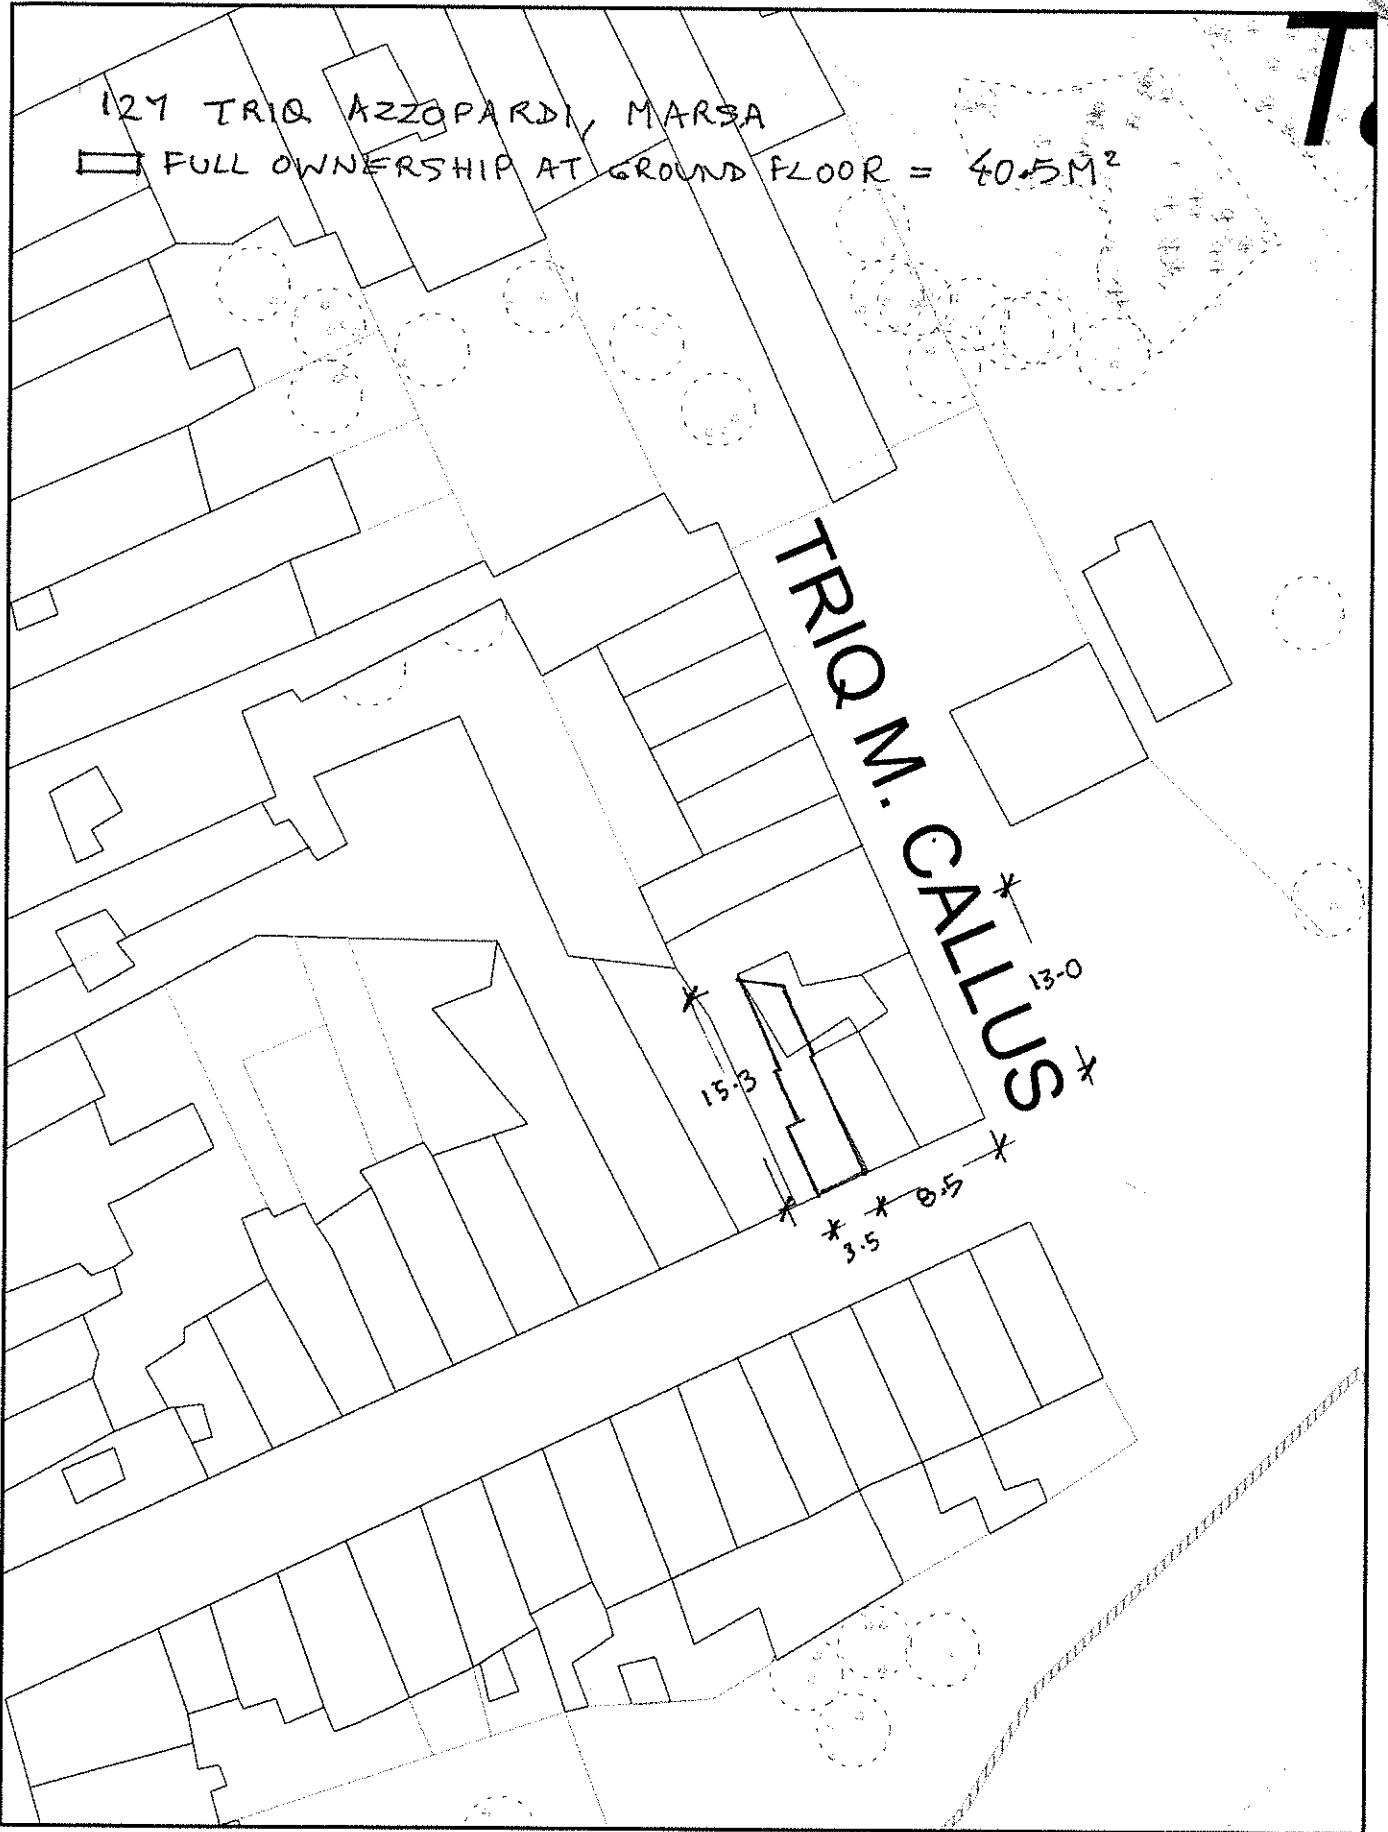

Gvern ta' Malta

Registru ta' l-Artijiet
Casa Bolino, 116, Triq il-Punent, Valletta



Government of Malta

Land Registry
Casa Bolino, 116, Triq il-Punent, Valletta

Nru tal-Mappa:
Map Number:

152166 M

Pożizzjoni Ċentrali:
Centre Coordinates:

x = 54151
y = 71333

Parti min S.S.:
Extracted from S.S.:

5471

Date: 13/01/2020

Date:

Perit:

Architect:

Perit Edgar Rossignaud B.Arch.
Architect, Civil Engineer & Cost Consultant
214/7, South Park Court, Triq is-Swieqi
Swieqi SWQ 3452, Malta
Tel: 2137 0387 • Mob: 9949 5970
Warrant No: 076


Qies (metri kwadri):
Area (square metres):

40.5 M²

Firma ta' l-Applicant:
Applicant's Signature:

LR 139964

Dritt imhallas
Fee Paid

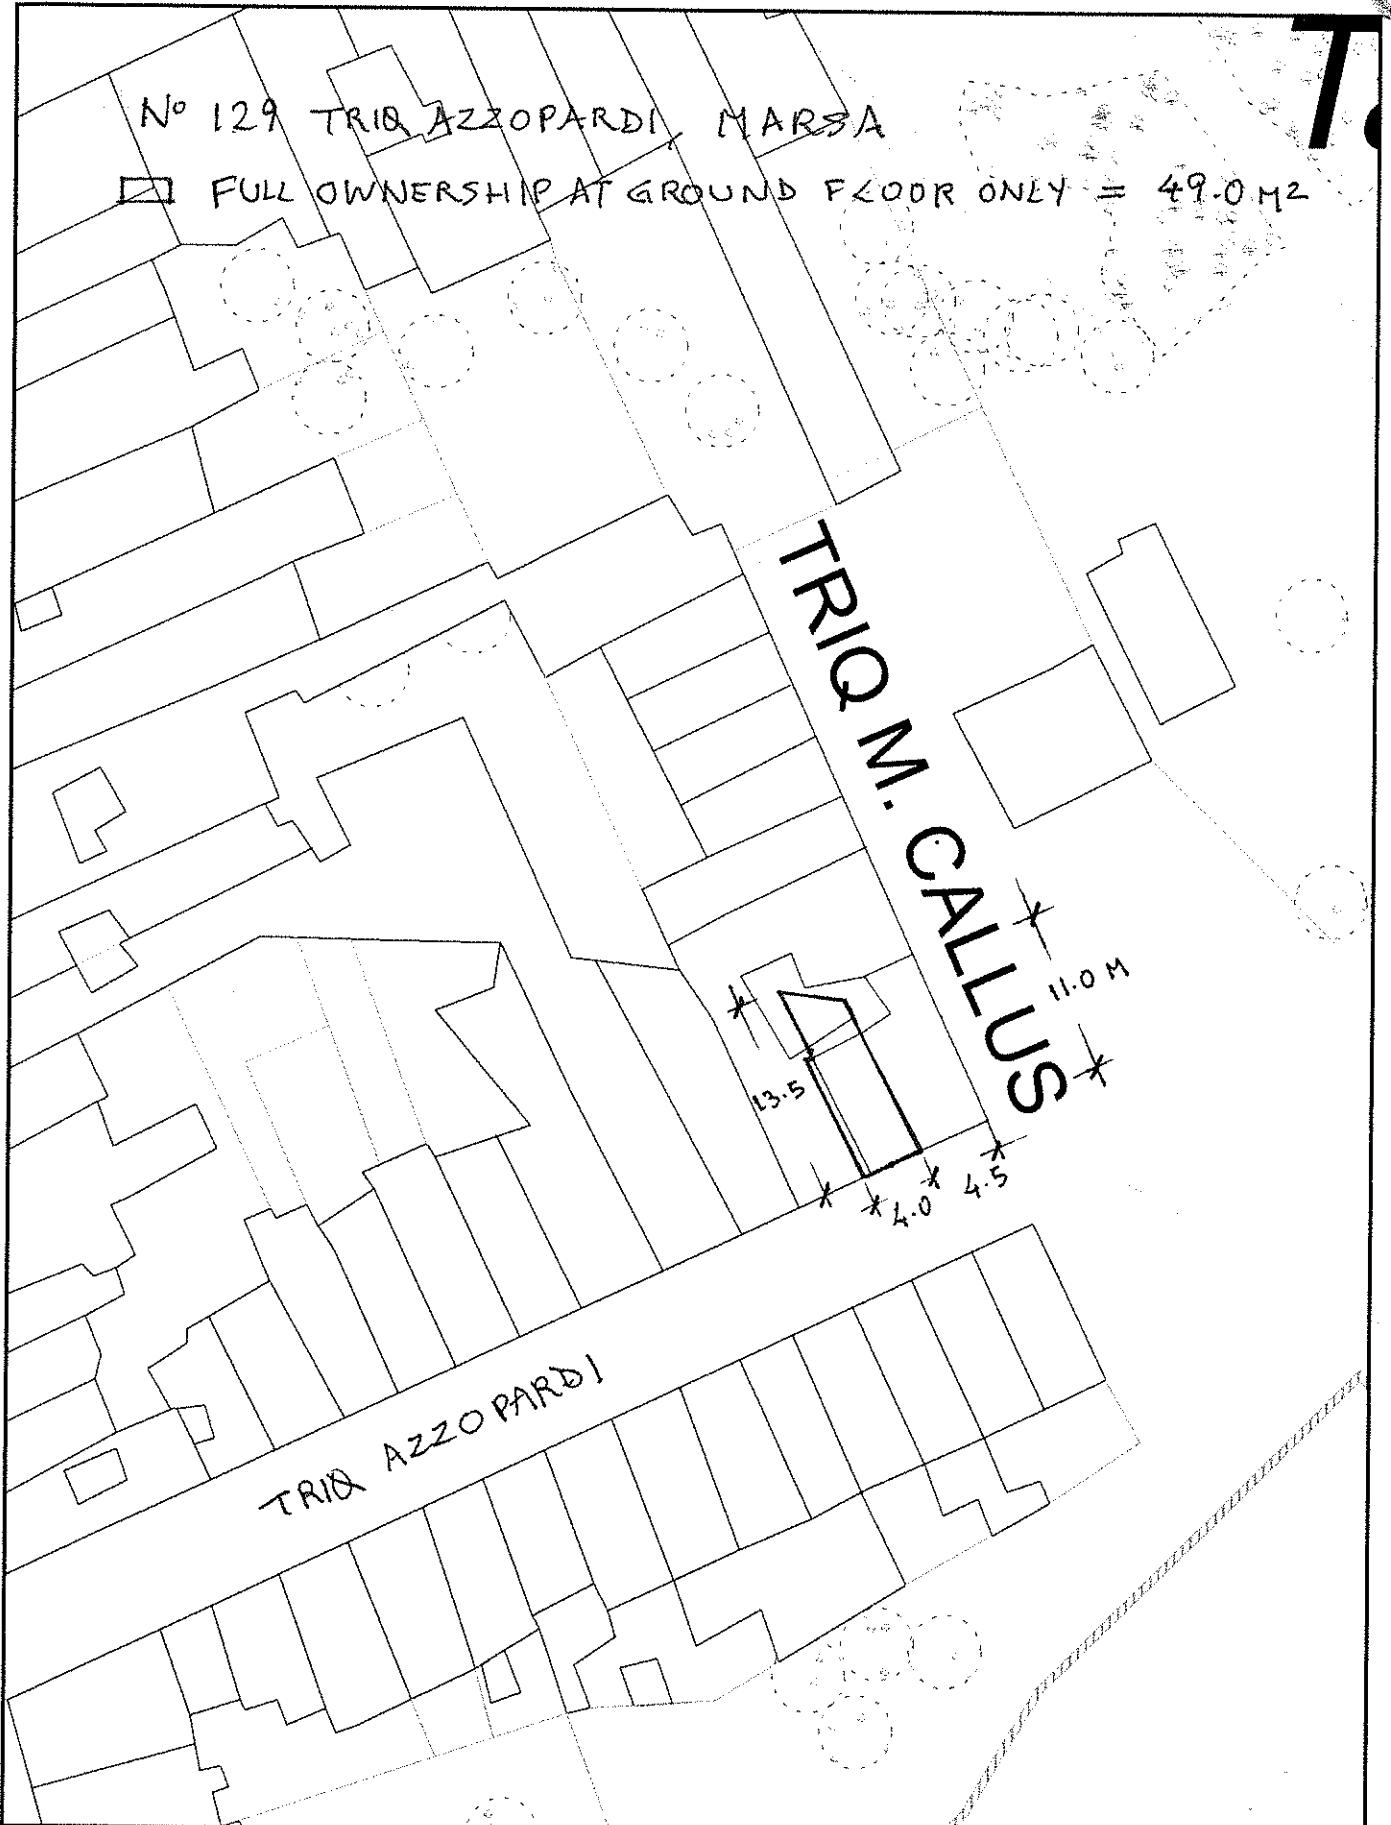


Scale 1:500

50m

Scale 1:500

0 10 20 30 40 50m

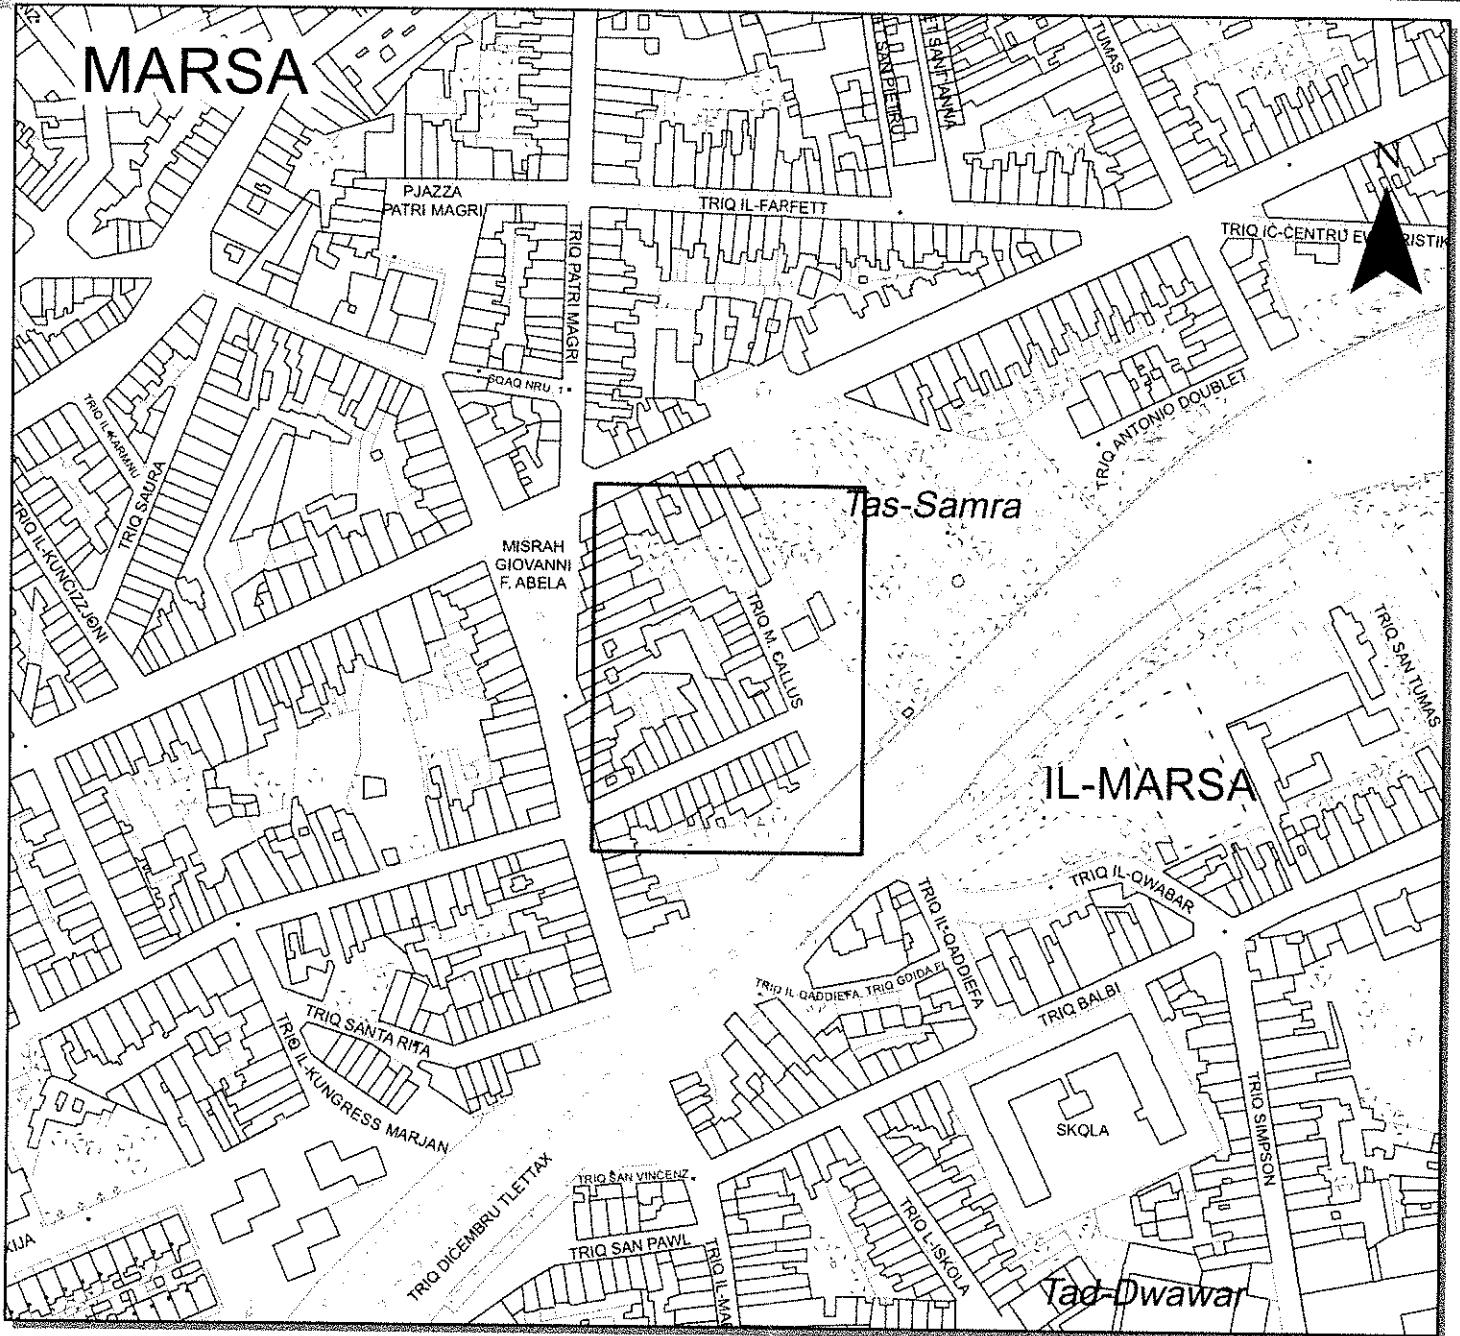

Gvern ta' Malta

Pjanta tas-Sit 1:2500 Site Plan

Government of Malta

Registru ta' l-Artijiet
Casa Bolino, 116, Triq il-Punent, Valletta



Land Registry
Casa Bolino, 116, Triq il-Punent, Valletta

Nru tal-Mappa: Map Number:	152166 M	Pożizzjoni Ċentrali: Centre Coordinates:	x = 54151 y = 71333
-------------------------------	----------	---	------------------------

Parti min S.S.:
Extracted from S.S:

Data:
Date:

Perit:

Architect:



Qies (metri kwadri):

49 M²



Area (square metres):

Timbru tal-Perit
Architect, Civil Engineer & Cost Consultant
Architect's Stamp
214/7, South Park Court, Triq is-Swieqi
Swieqi SWQ 3452, Malta
Tel: 2137 0387 • Mob: 9949 5970
Warrant No: 076

Firma ta' l-Applicant:
Applicant's Signature:

LR 139966

Dritt imhallas
Fee Paid

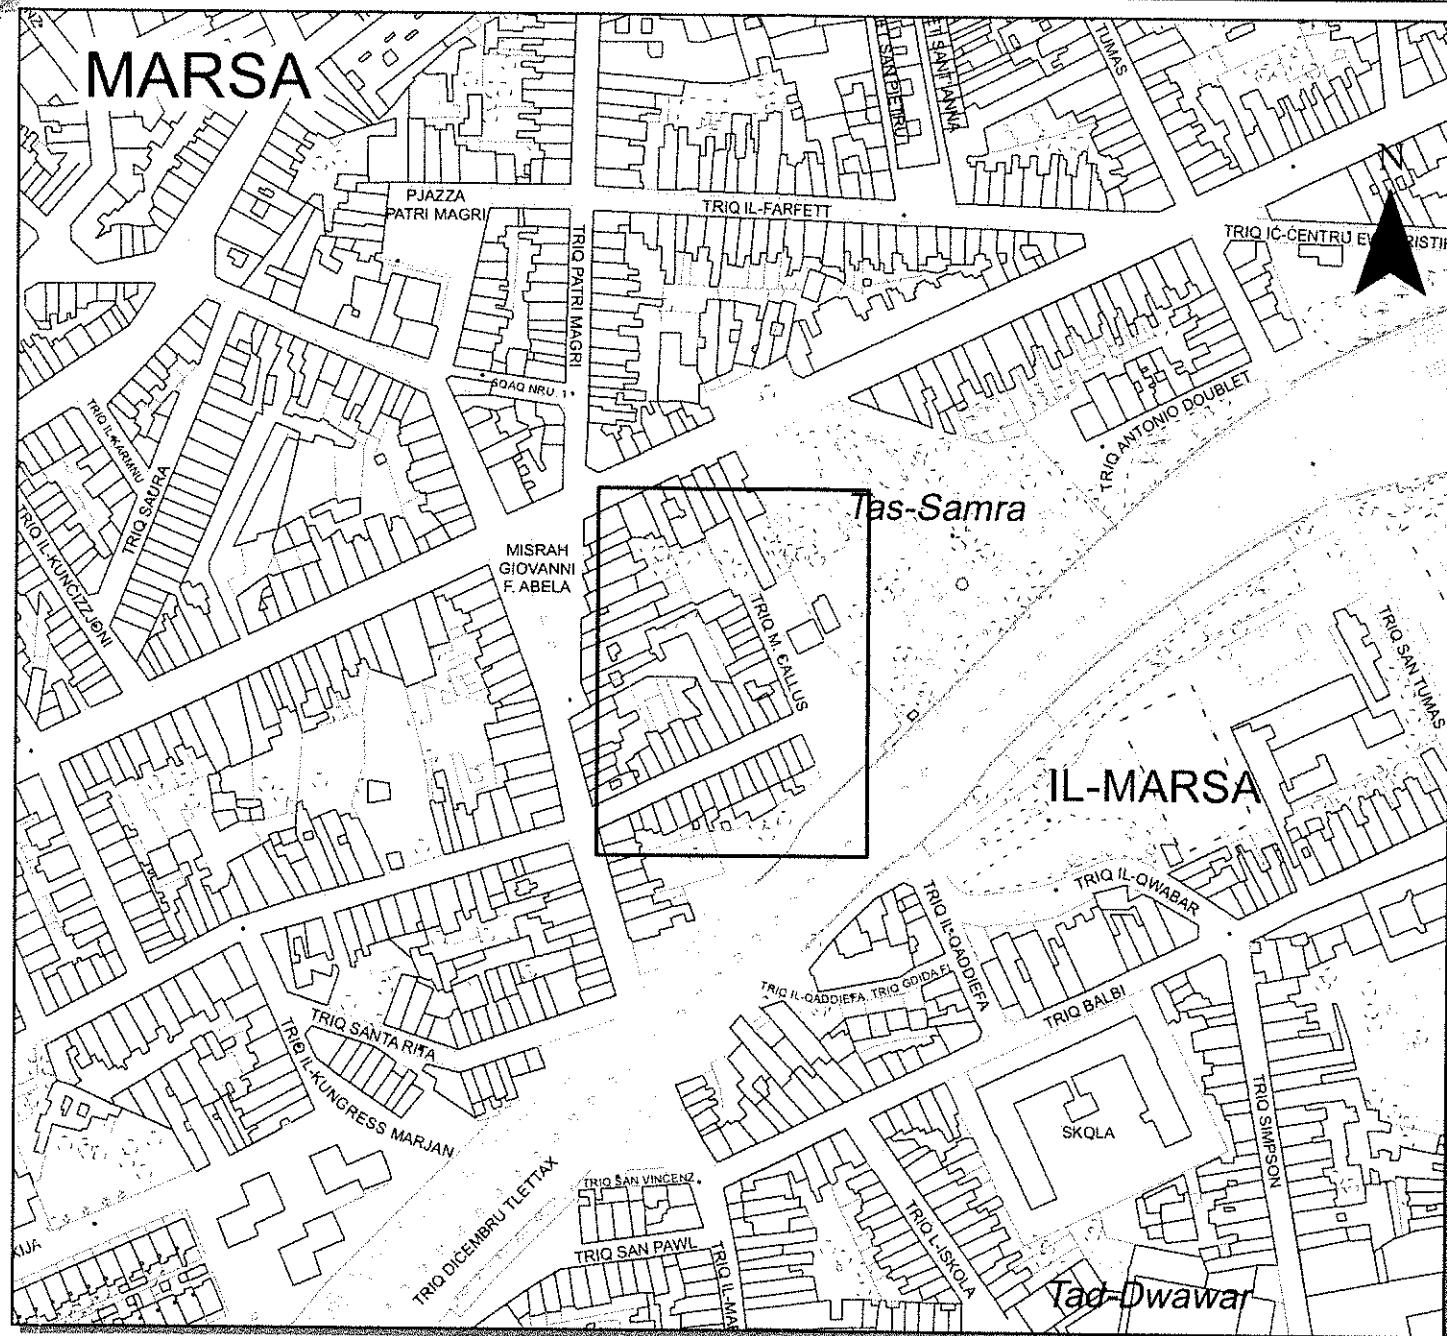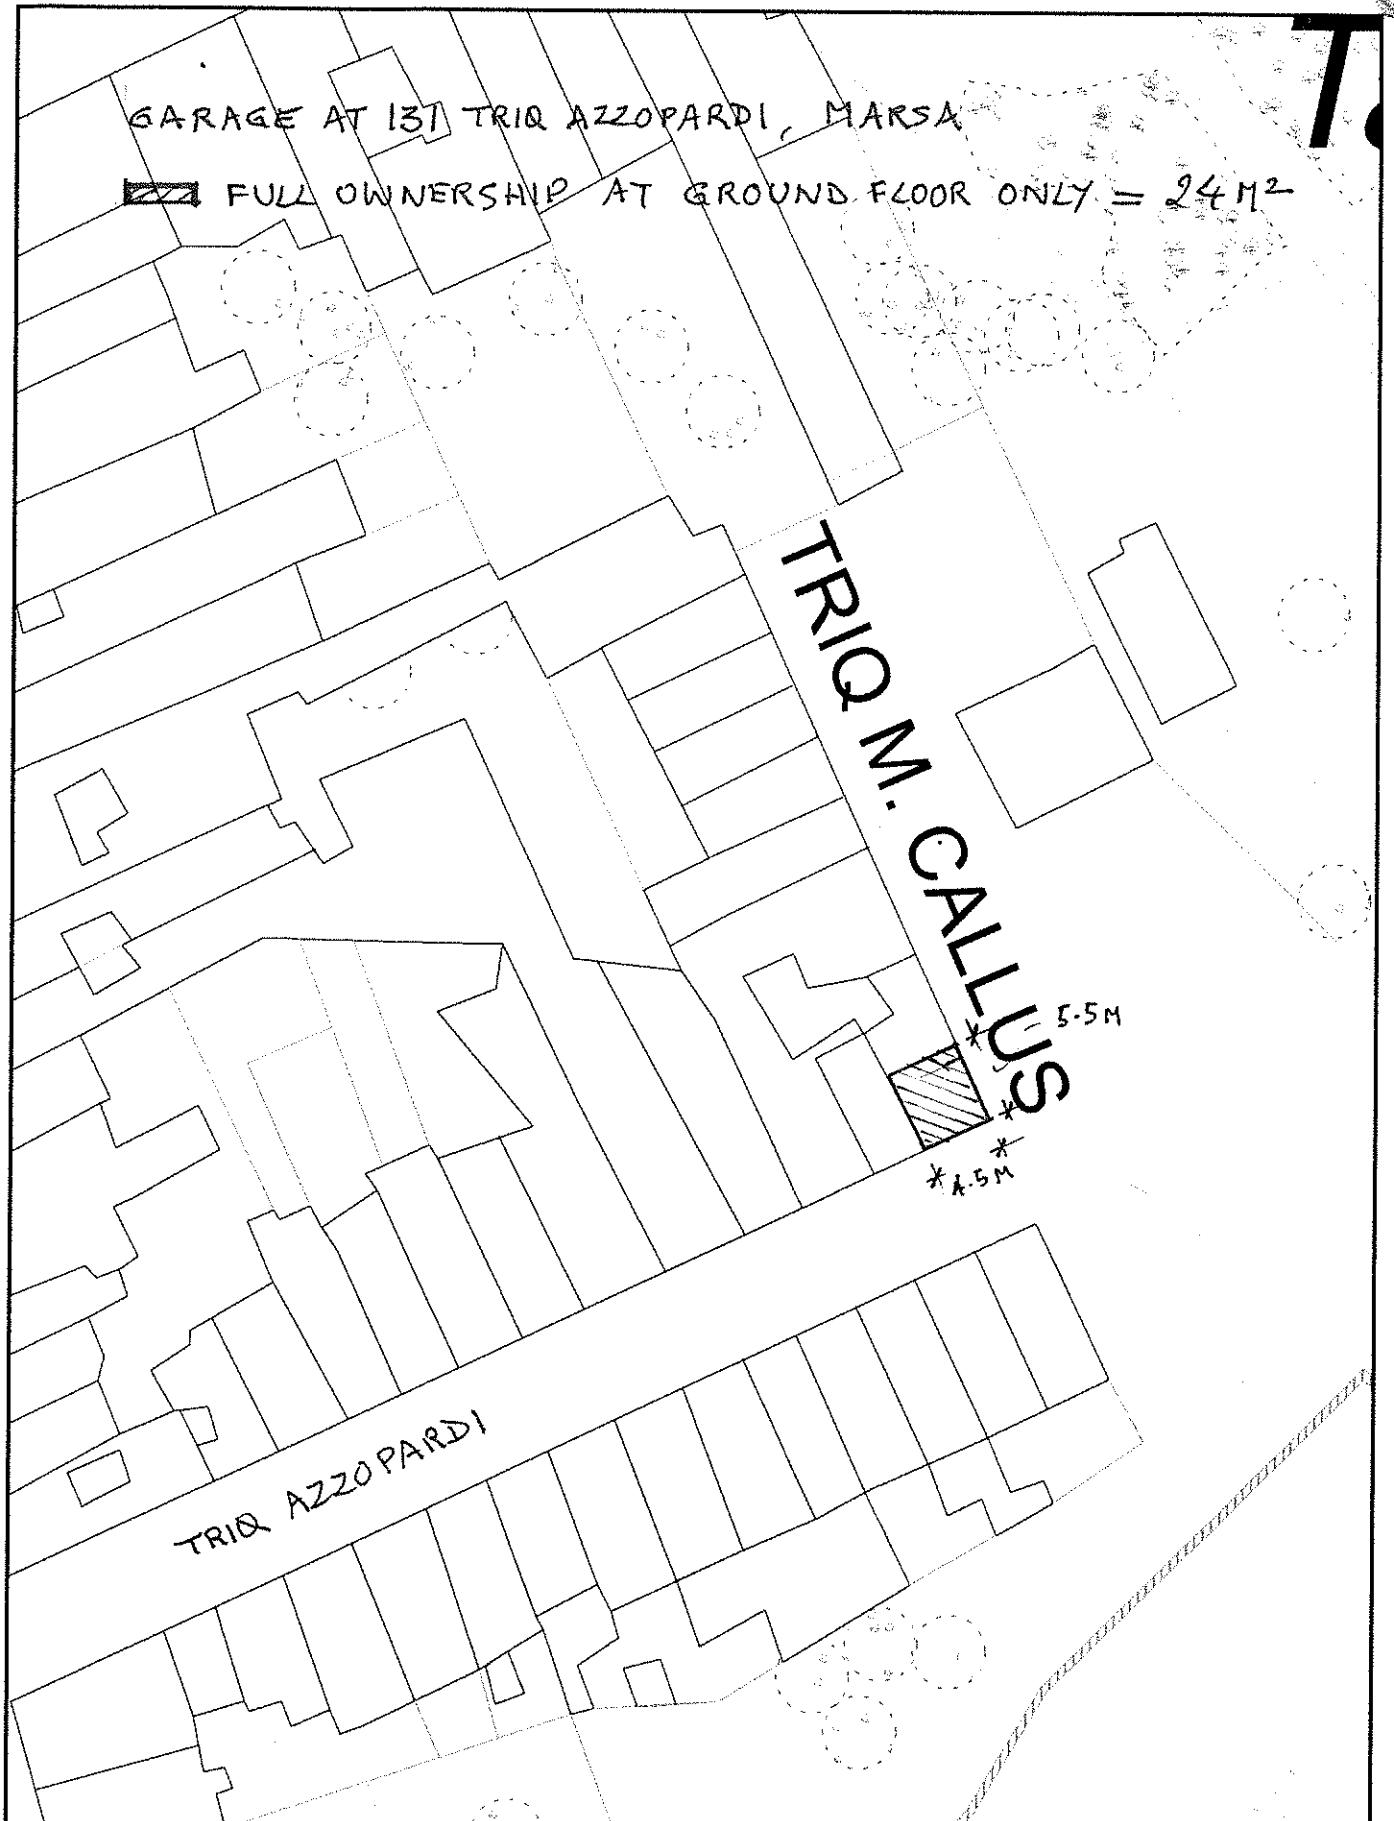

Gvern ta' Malta

Registru ta' l-Artijiet

Casa Bolino, 116, Triq il-Punent, Valletta



Government of Malta

Land Registry

Casa Bolino, 116, Triq il-Punent, Valletta

Nru tal-Mappa:

Map Number:

152166 M

Pożizzjoni Ċentrali: x = 54151

Centre Coordinates: y = 71333

Parti min S.S.:

Extracted from S.S.:

5471

Date:

13/01/2020

Date:

Perit:

Architect:



24 M²

Timbru tal-Perit: **Perit Edgar Rossignaud B.Arch.**
Architect, Civil Engineer & Cost Consultant
214/7, South Park Court, Triq is-Swieqi
Swieqi SWQ 3452, Malta
Tel: 2137 0387 • Mob: 9949 5970
Warrant No: 076

Firma ta' l-Applicant:
Applicant's Signature:

LR 139963

Dritt imħallas
Fee Paid

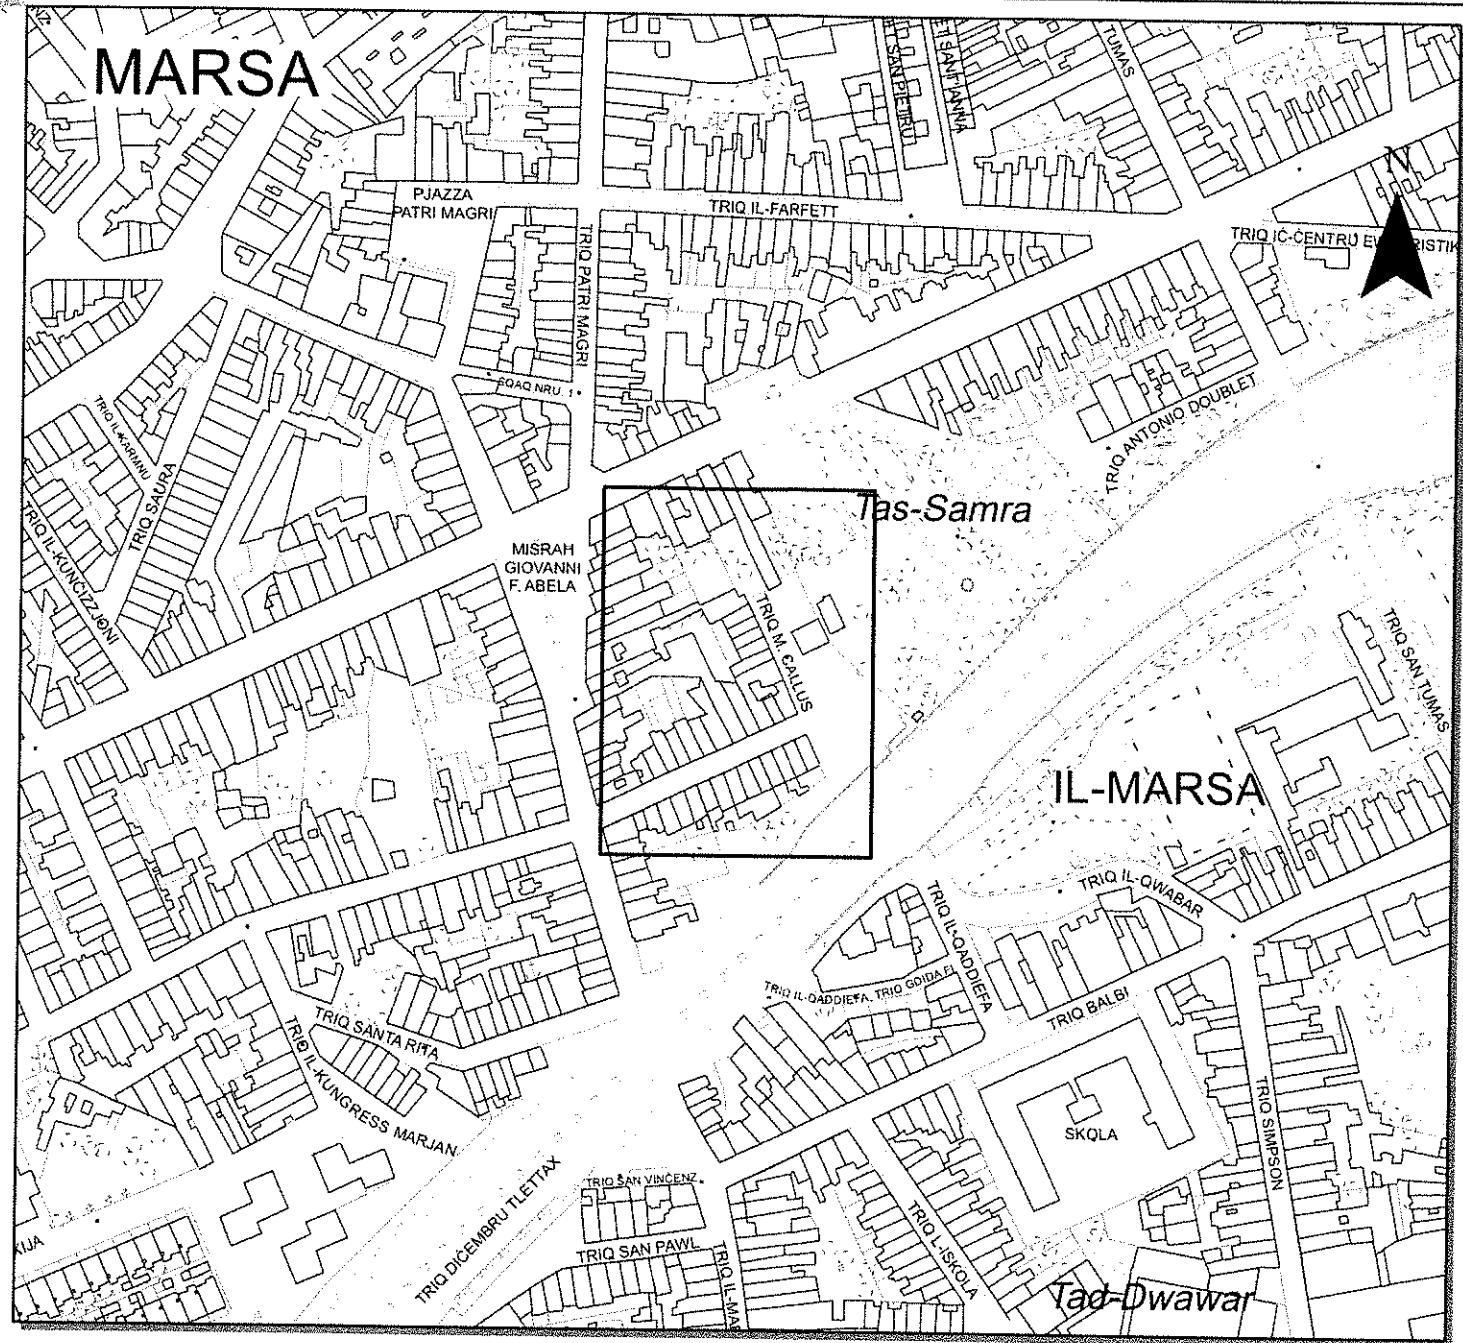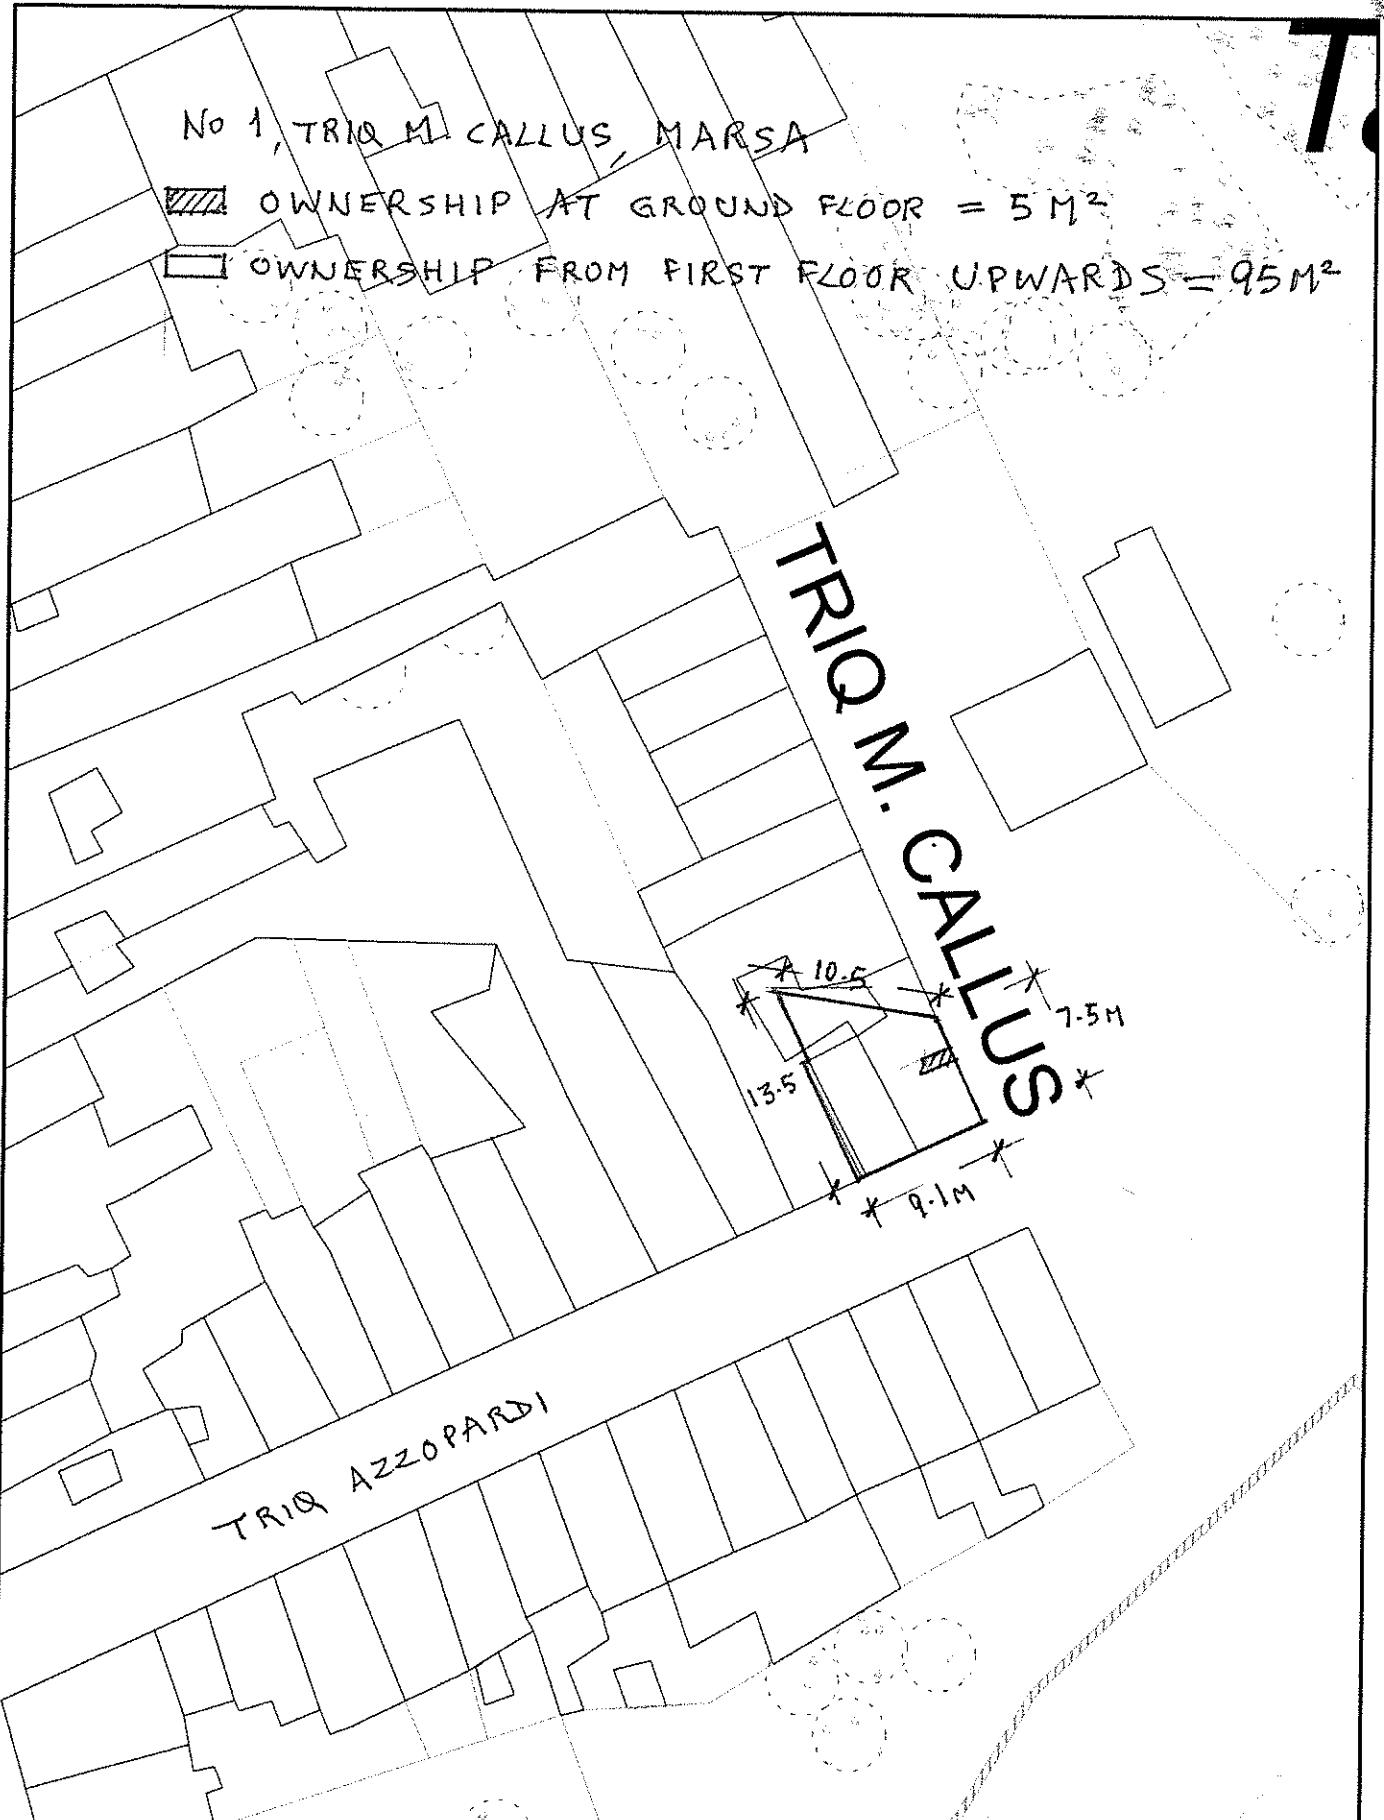

Gvern ta' Malta

Registru ta' l-Artijiet

Casa Bolino, 116, Triq il-Punent, Valletta



Government of Malta

Land Registry

Casa Bolino, 116, Triq il-Punent, Valletta

Nru tal-Mappa:
Map Number:

152166 M

Pożizzjoni Ċentrali:
Centre Coordinates:

x = 54151
y = 71333

Parti min S.S.:
Extracted from S.S.:

5471

Data:
Date:

13/01/2020

Perit:

Architect:

Perit Edgar Rossignaud B.Arch.
Timbru tal-Perit: Architect, Civil Engineer & Cost Consultant
214/7, South Park Court, Triq Is-Swieqi
Swieqi SWQ 3452, Malta
Tel: 2137 0387 • Mob: 9949 5970
Warrant No: 076



Qies (metri kwadri):
Area (square metres):

95 M²

Firma ta' l-Applicant:
Applicant's Signature:

LR 139965

Dritt imhallas
Fee Paid

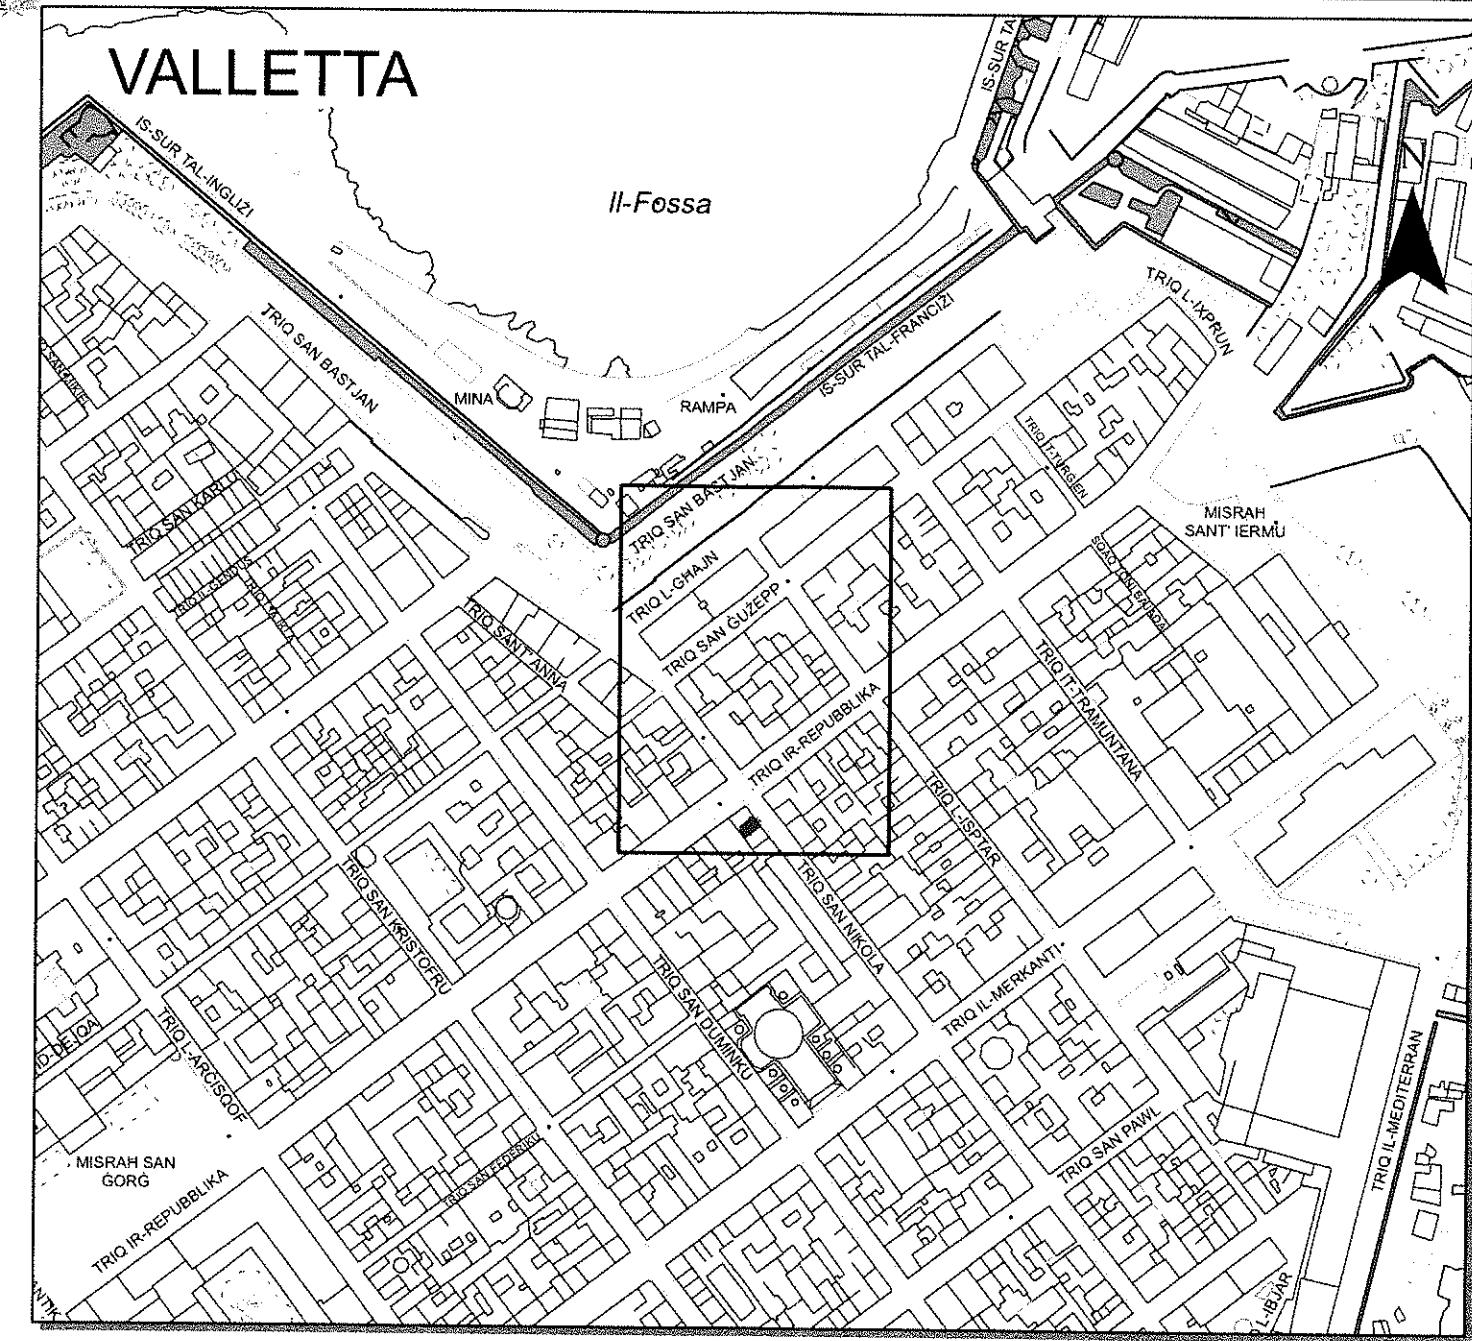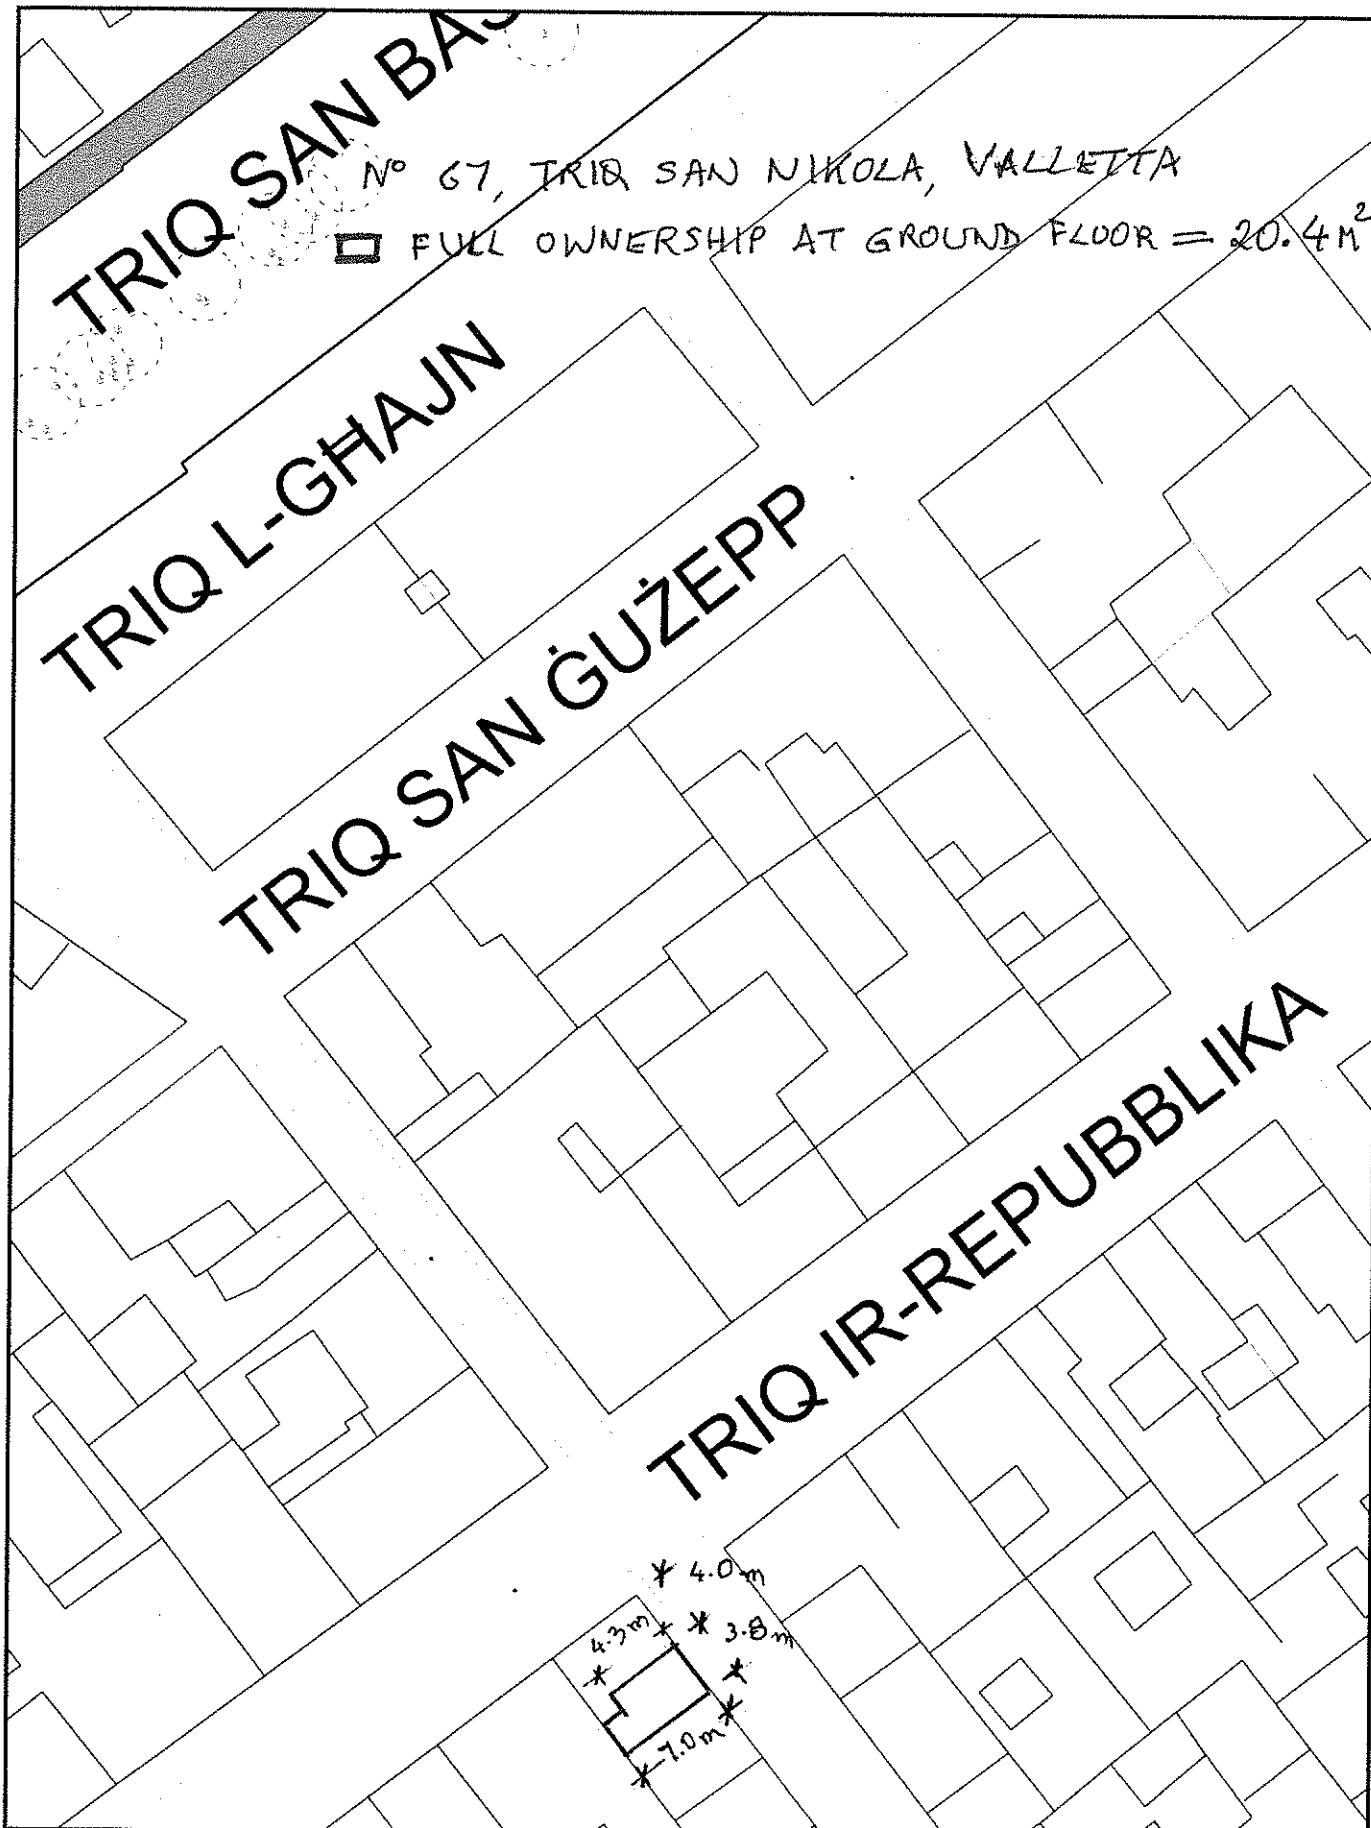

Registru ta' l-Artijiet

Casa Bolino, 116, Triq il-Punent, Valletta



Land Registry
Casa Bolino, 116, Triq il-Punent, Valletta

Nru tal-Mappa:

Map Number:

152171 M

Pożizzjoni Ċentrali:

Centre Coordinates:

x = 56372
y = 73236

Parti min S.S.:

Extracted from S.S.:

5673

Data:

13/01/2020

Date:

Perit:

Architect:

Perit Edgar Rossignaud B.Arch.
Timbru tal-Perit: Architect, Civil Engineer & Cost Consultant
214/7, South Park Court, Triq is-Swieqi
Swieqi SWQ 3452, Malta



Tel: 2137 0387 • Mob: 9949 5970
Warrant No: 076

Firma ta' l-Applicant:
Applicant's Signature:

20.4 M²

LR 139972

Dritt imħallas
Fee Paid

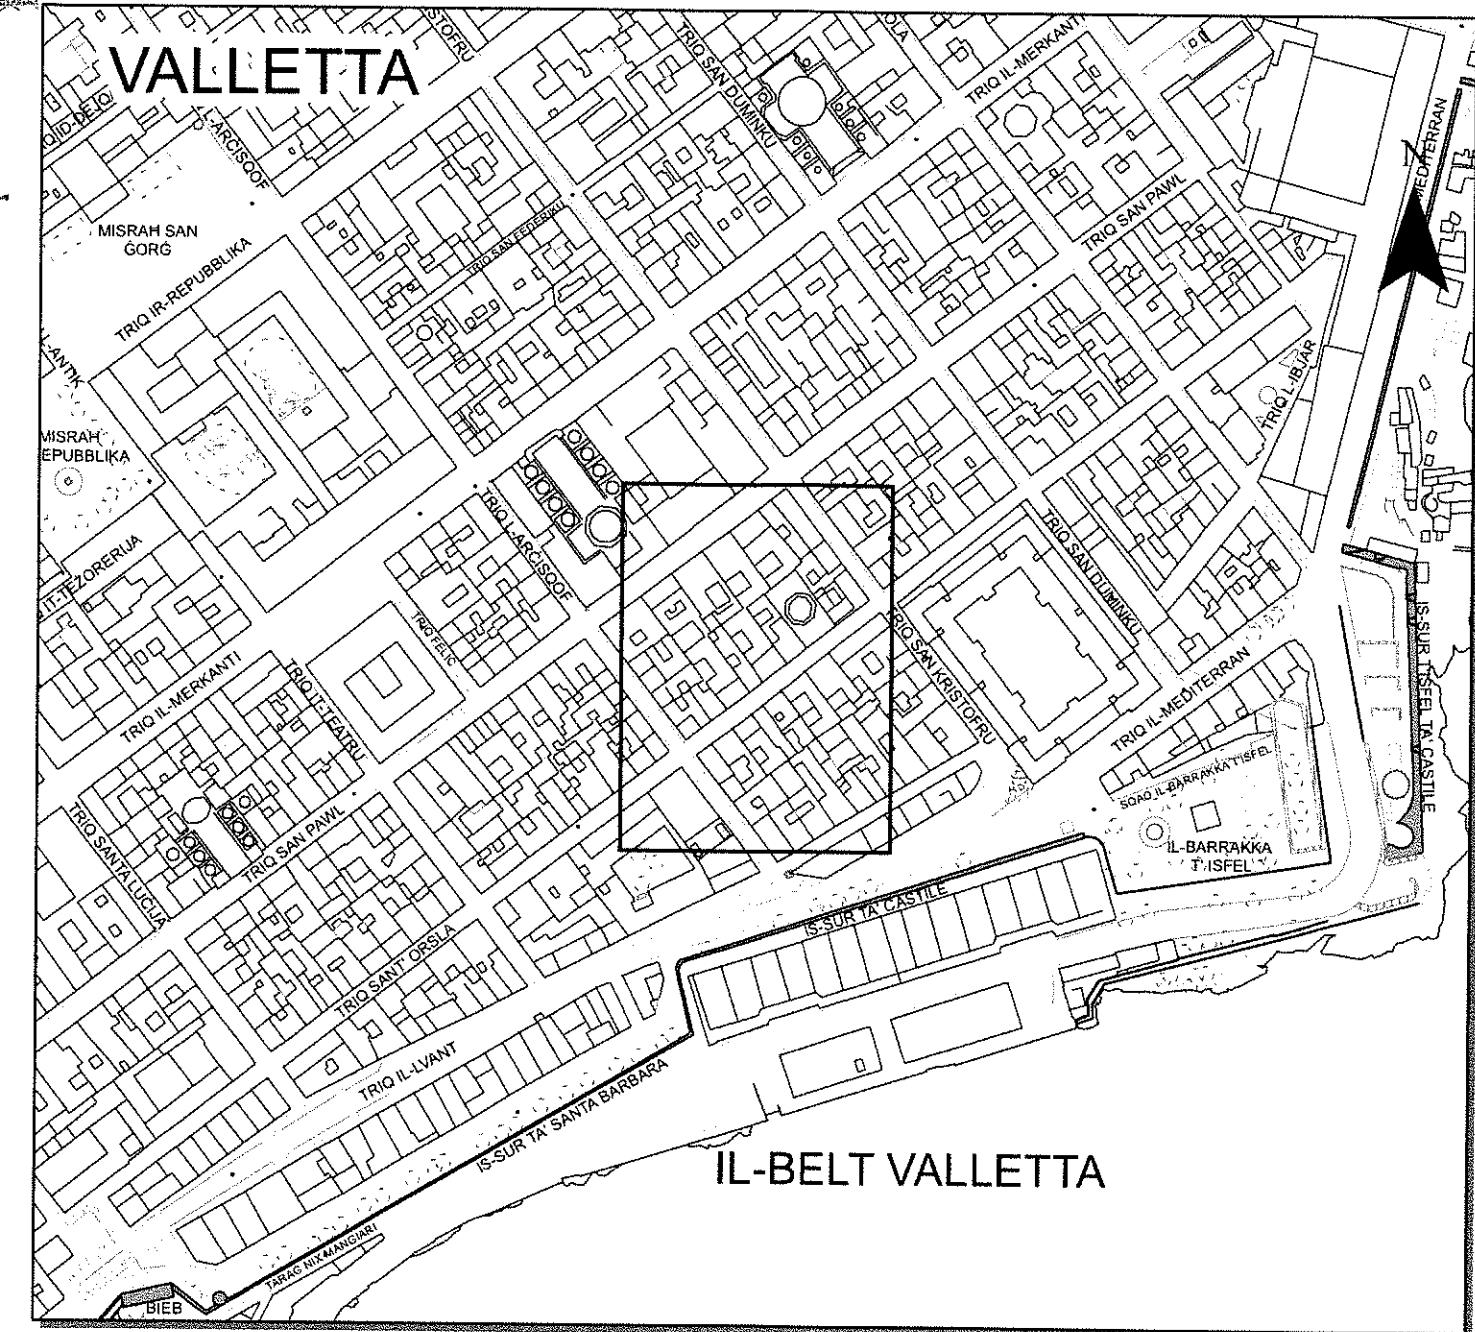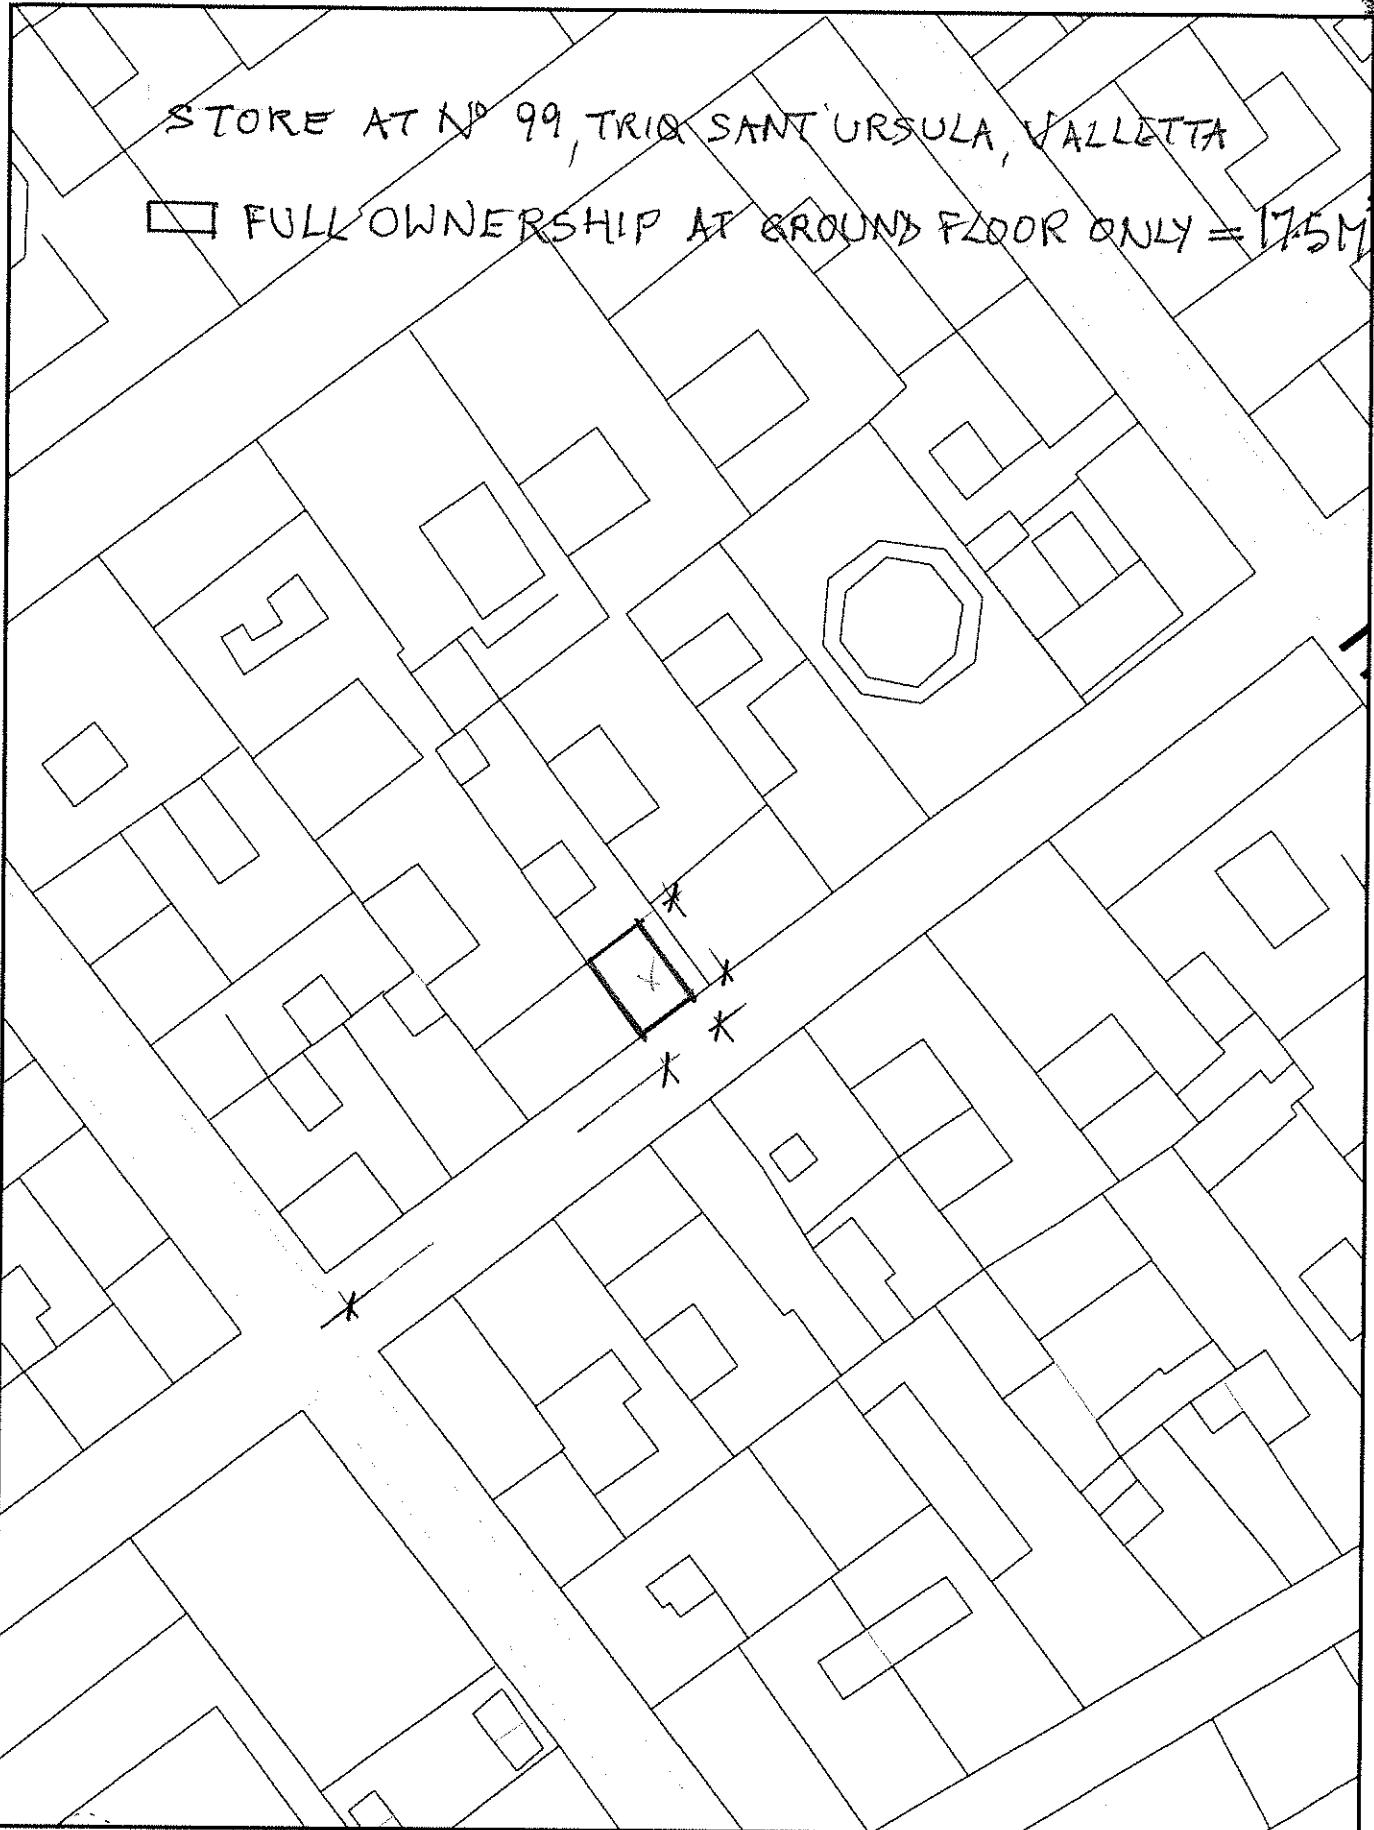

Gvern ta' Malta

Registru ta' l-Artijiet
Casa Bolino, 116, Triq il-Punent, Valletta



Land Registry
Casa Bolino, 116, Triq il-Punent, Valletta

Nru tal-Mappa: Map Number:	165294 M	Pożizzjoni Centrali: Centre Coordinates:	x = 56367 y = 72928	Parti min S.S.: Extracted from S.S.:	5672	Data: Date:	25/05/2020
-------------------------------	----------	---	------------------------	---	------	----------------	------------

Perit:

Architect:

Timbru tal-Perit: **Perit Edgar Rossignaud B.Arch.**
Architect, Civil Engineer & Cost Consultant
Architect's Stamp: 214/7, South Park Court, Triq is-Swieqi
Swieqi SWQ 3452, Malta
Tel: 2137 0387 • Mob: 9949 5970
Warrant No: 076



Qies (metri kwadri):
Area (square metres):

17.5 M²

Firma ta' l-Applicant:
Applicant's Signature:

LR 155741

Dritt imhallas
Fee Paid

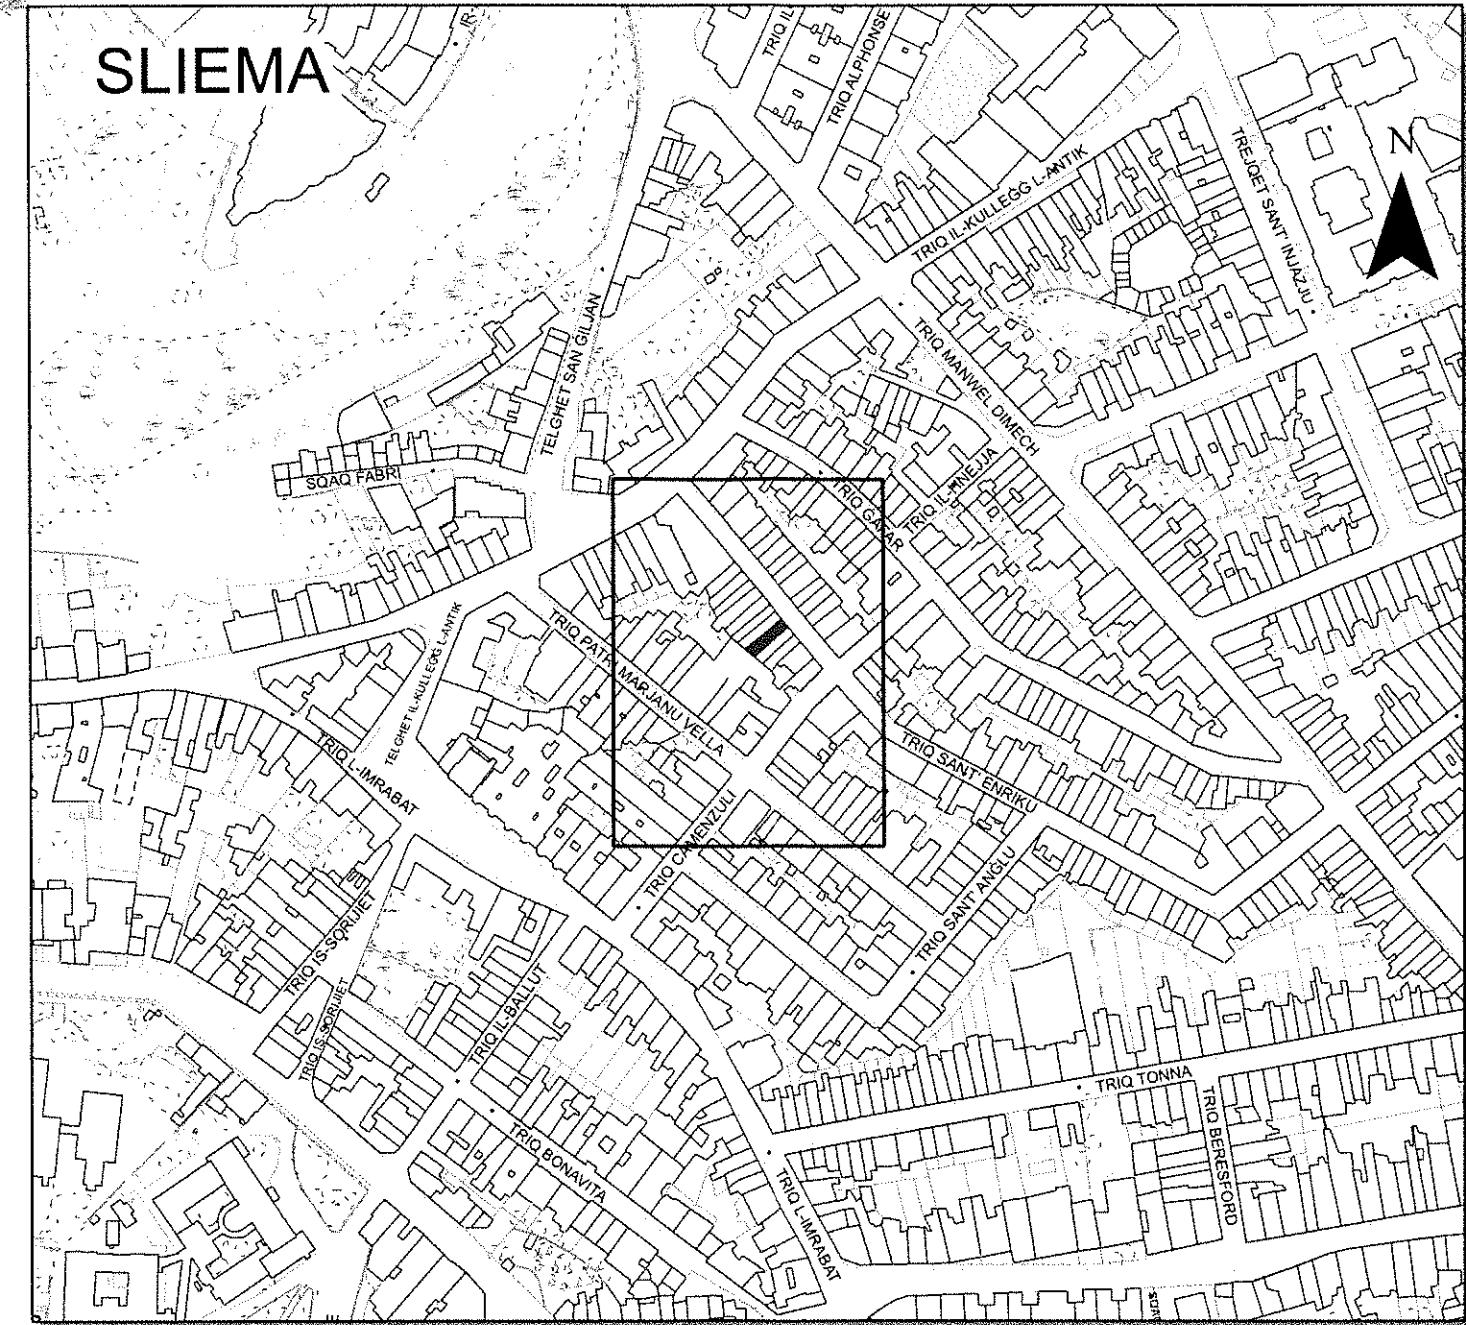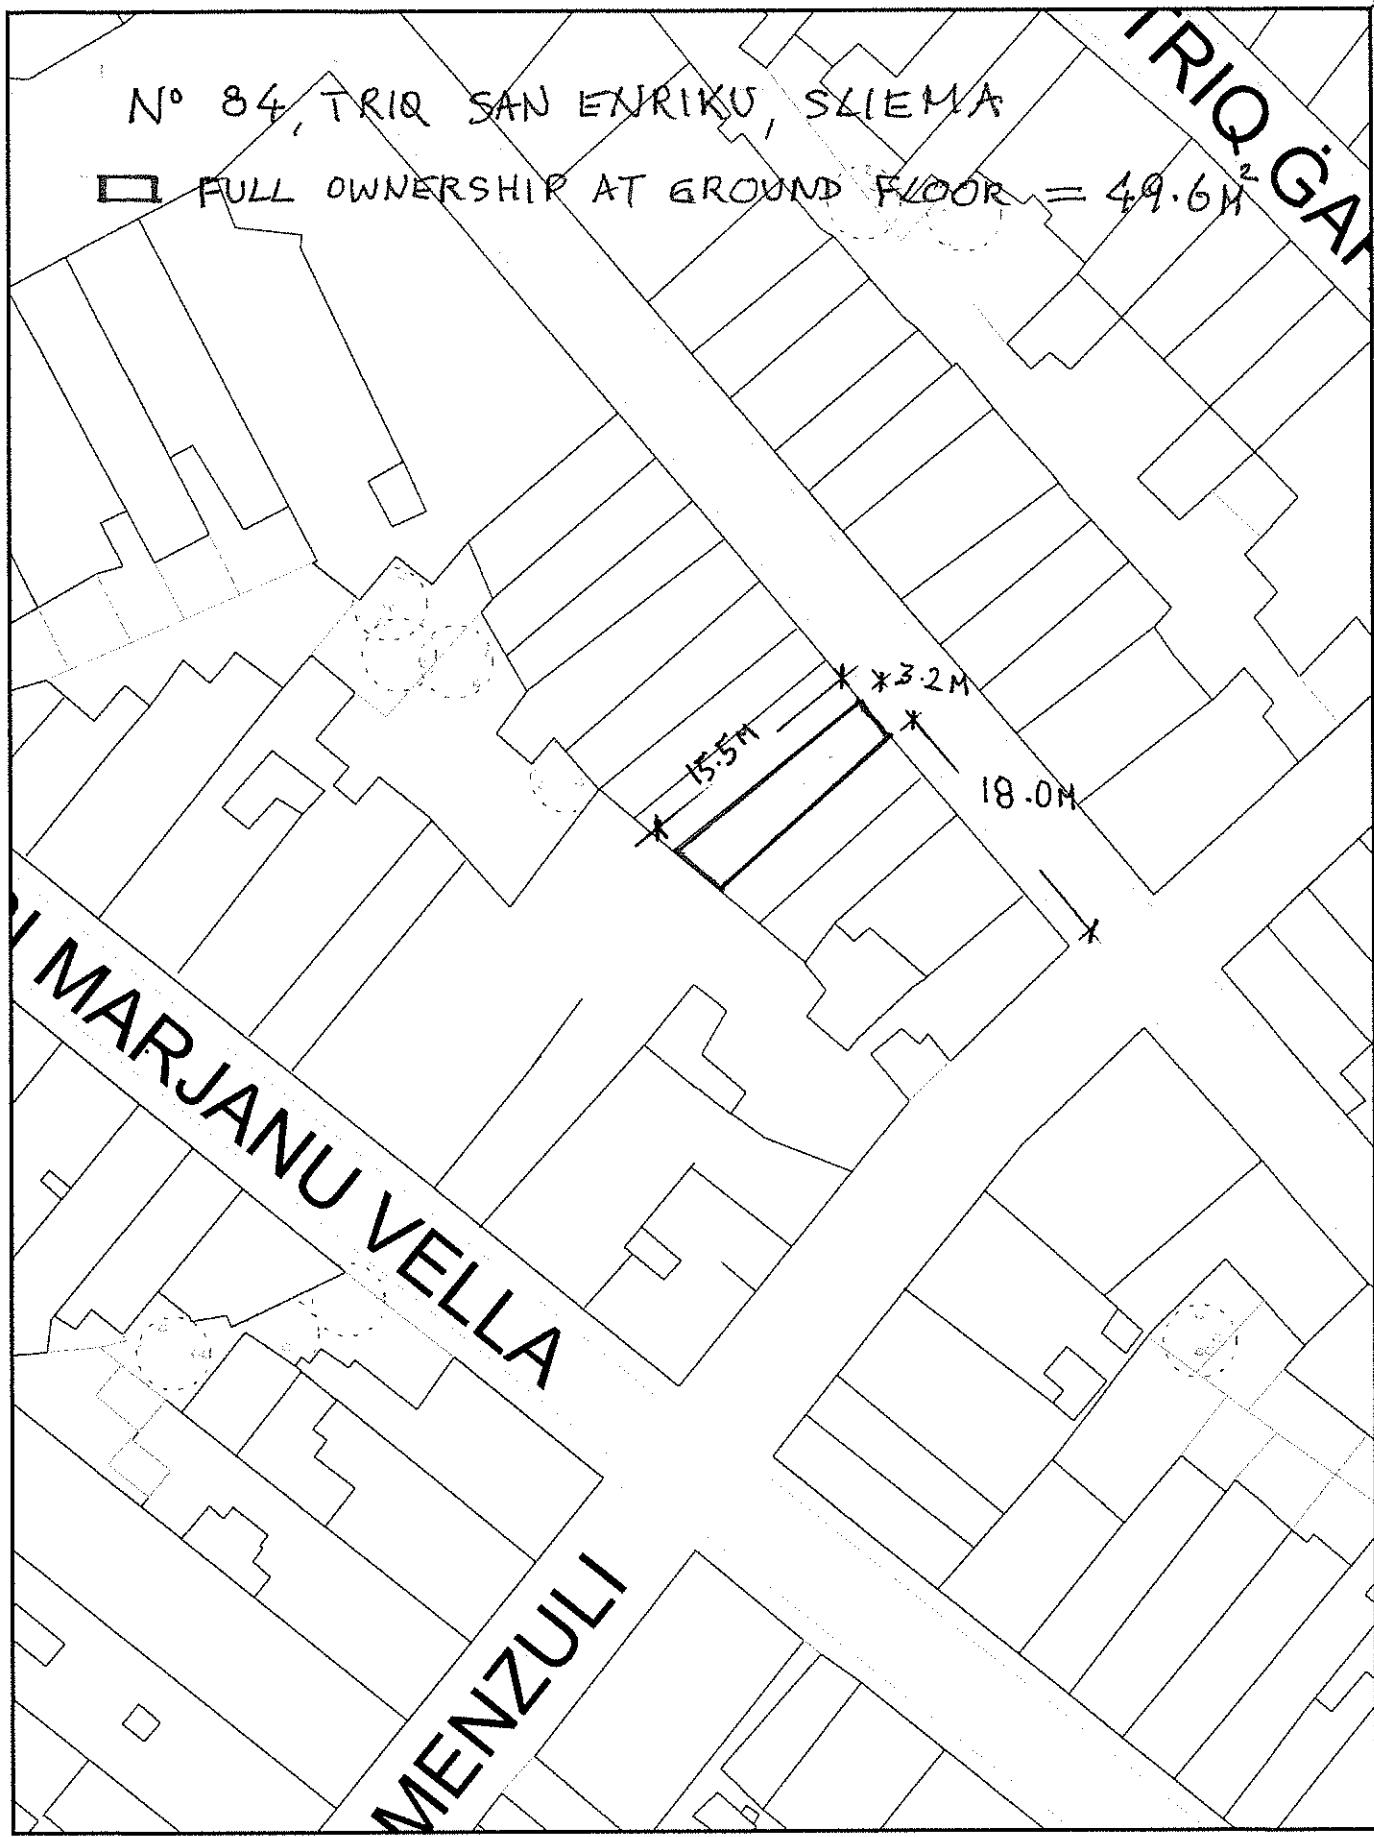

Gvern ta' Malta

Registru ta' l-Artijiet

Casa Bolino, 116, Triq il-Punent, Valletta



Government of Malta

Land Registry

Casa Bolino, 116, Triq il-Punent, Valletta

Nru tal-Mappa: Map Number:	152168 M	Pożizzjoni Ċentrali: Centre Coordinates:	x = 54430 y = 74471
-------------------------------	----------	---	------------------------

Parti min S.S.: Extracted from S.S.:	5474	Data: Date:	13/01/2020
---	------	----------------	------------

Perit:
Architect:

Qies (metri kwadri):
Area (square metres):



49.6 M²

Timbru tal-Perit: **Perit Edgar Rossignaud B.Arch.**
Architect, Civil Engineer & Cost Consultant
214/7, South Park Court, Triq is-Swieqi
Swieqi SWQ 3452, Malta
Tel: 2137 0387 • Mob: 9949 5970
Warrant No: 078

Firma ta' l-Applicant:
Applicant's Signature:

LR 139969

Dritt imhallas
Fee Paid

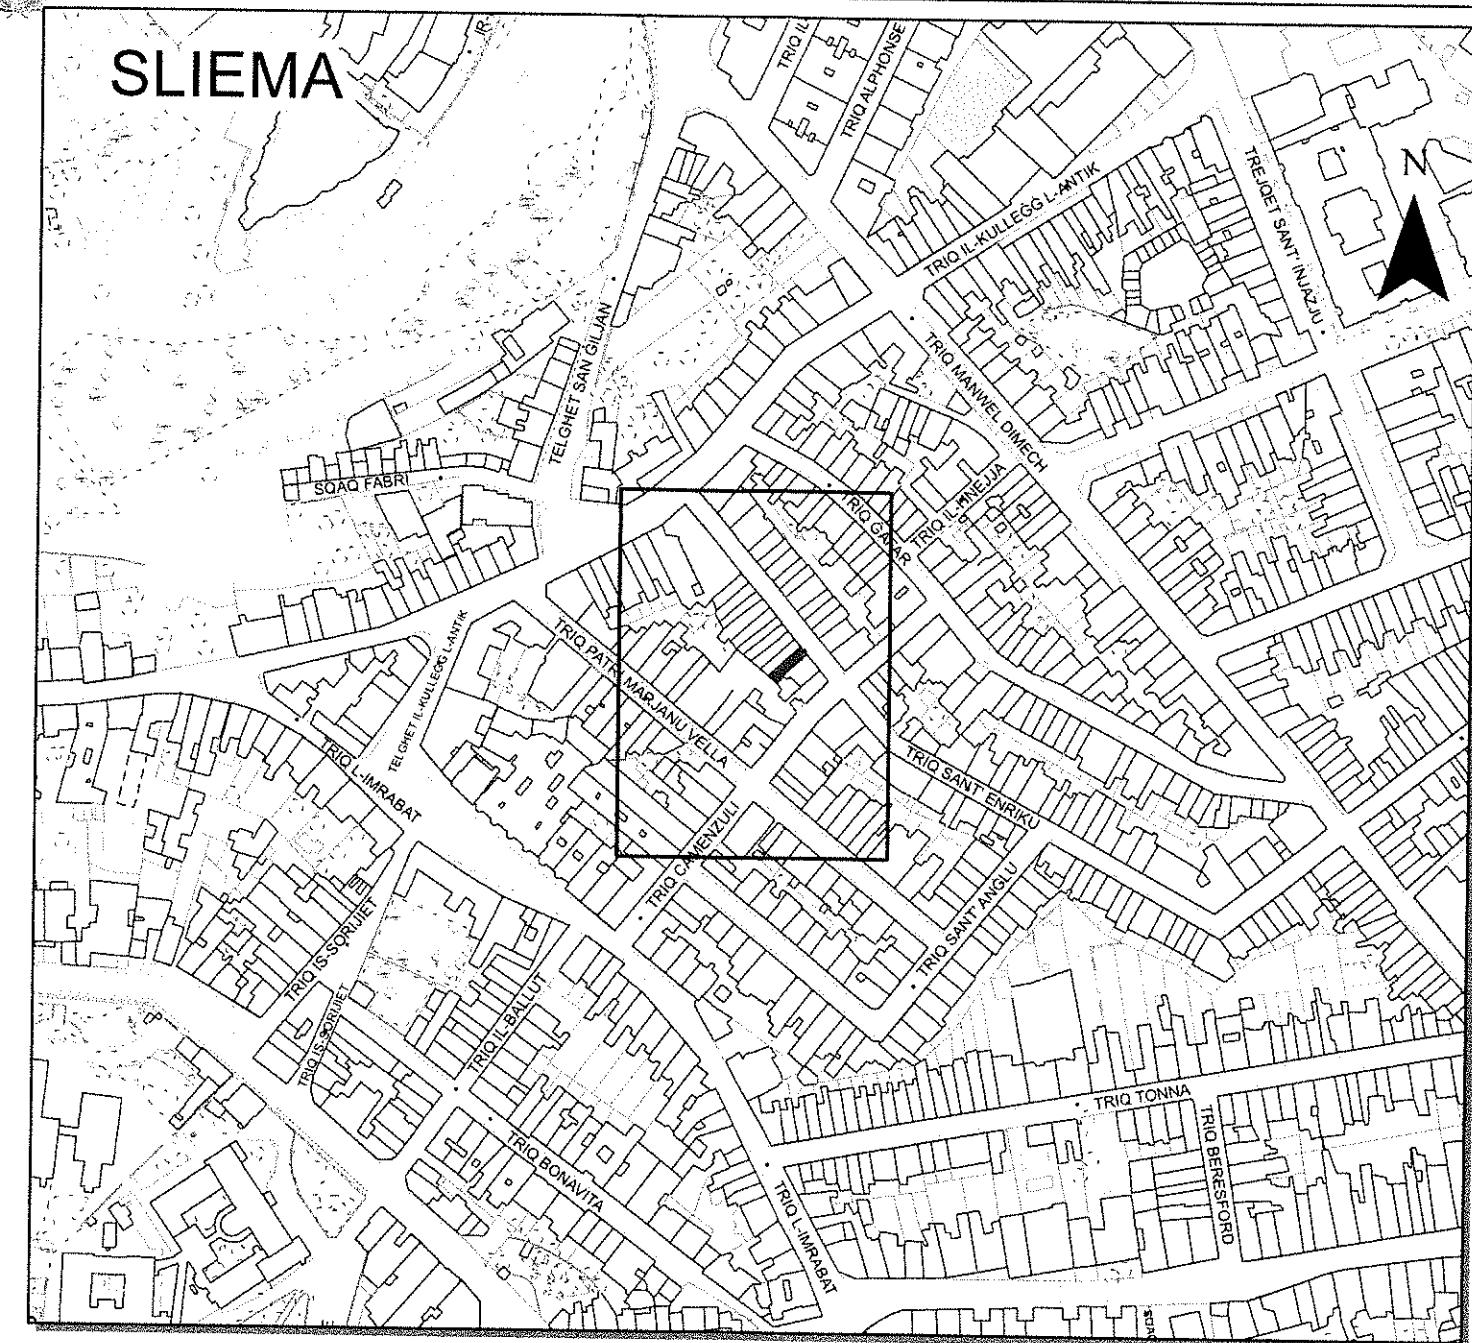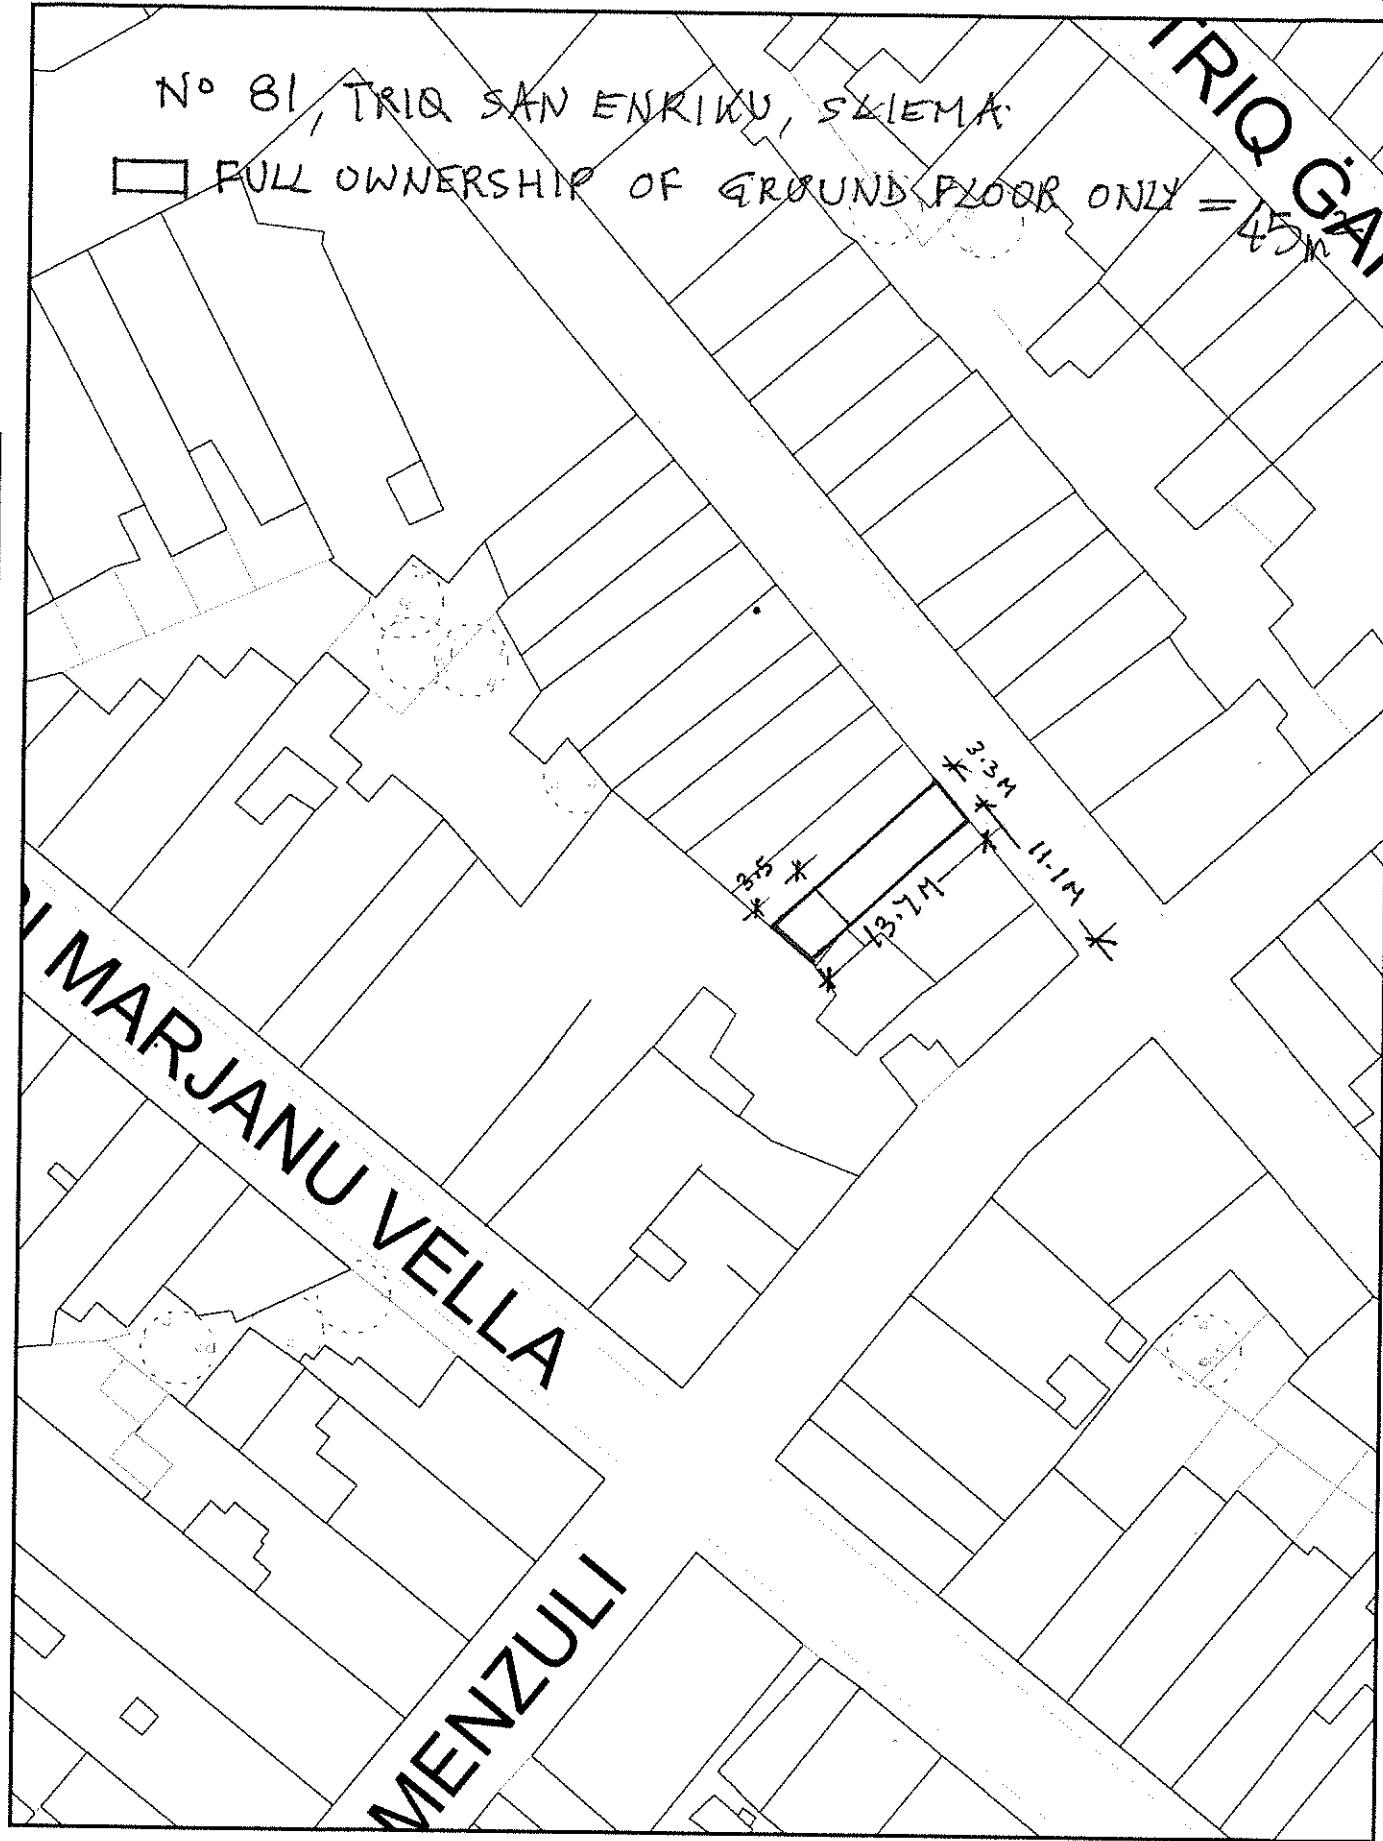

Gvern ta' Malta

Registru ta' l-Artijiet
Casa Bolino, 116, Triq il-Punent, Valletta



Government of Malta
Land Registry
Casa Bolino, 116, Triq il-Punent, Valletta

Nru tal-Mappa: 152168 M Pożizzjoni Ċentrali: x = 54430
Map Number: Centre Coordinates: y = 74471

Parti min S.S.: 5474
Extracted from S.S:

Date: 13/01/2020
Date:

Perit:

Architect:



Qies (metri kwadri):
Area (square metres):


45 M²

Timbru tal-Perit:
Perit Edgar Rossignaud B.Arch.
Architect's SArchitect, Civil Engineer & Cost Consultant
214/7, South Park Court, Triq Is-Swieqi
Swieqi SWQ 3452, Malta
Tel: 2137 0387 • Mob: 9949 5970
Warrant No: 076

Firma ta' l-Applicant:
Applicant's Signature:

LR 139968


Dritt imhallas
Fee Paid

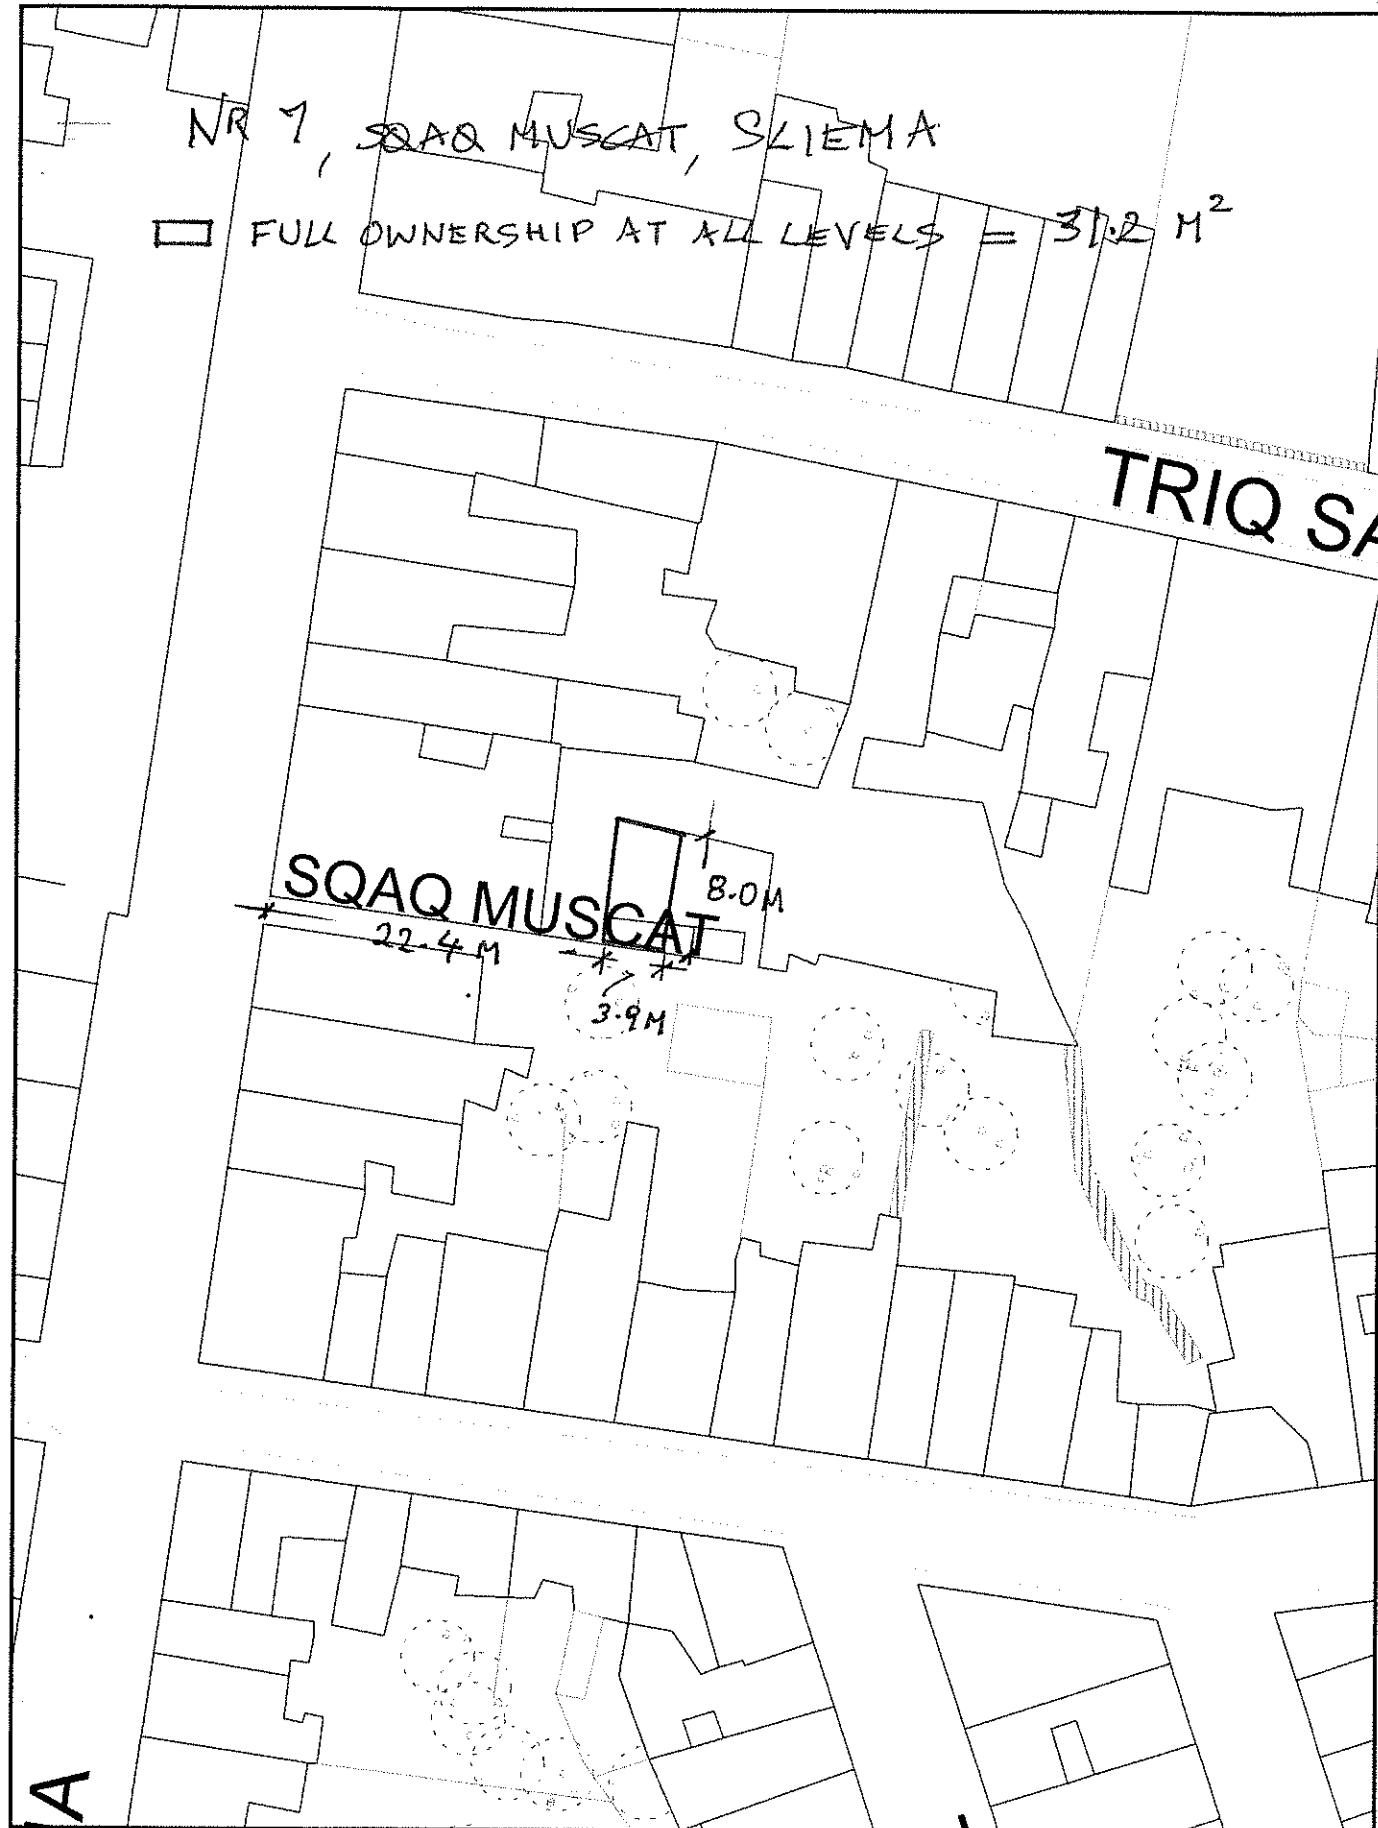

Scale 1:500

0 10 20 30 40 50m

A

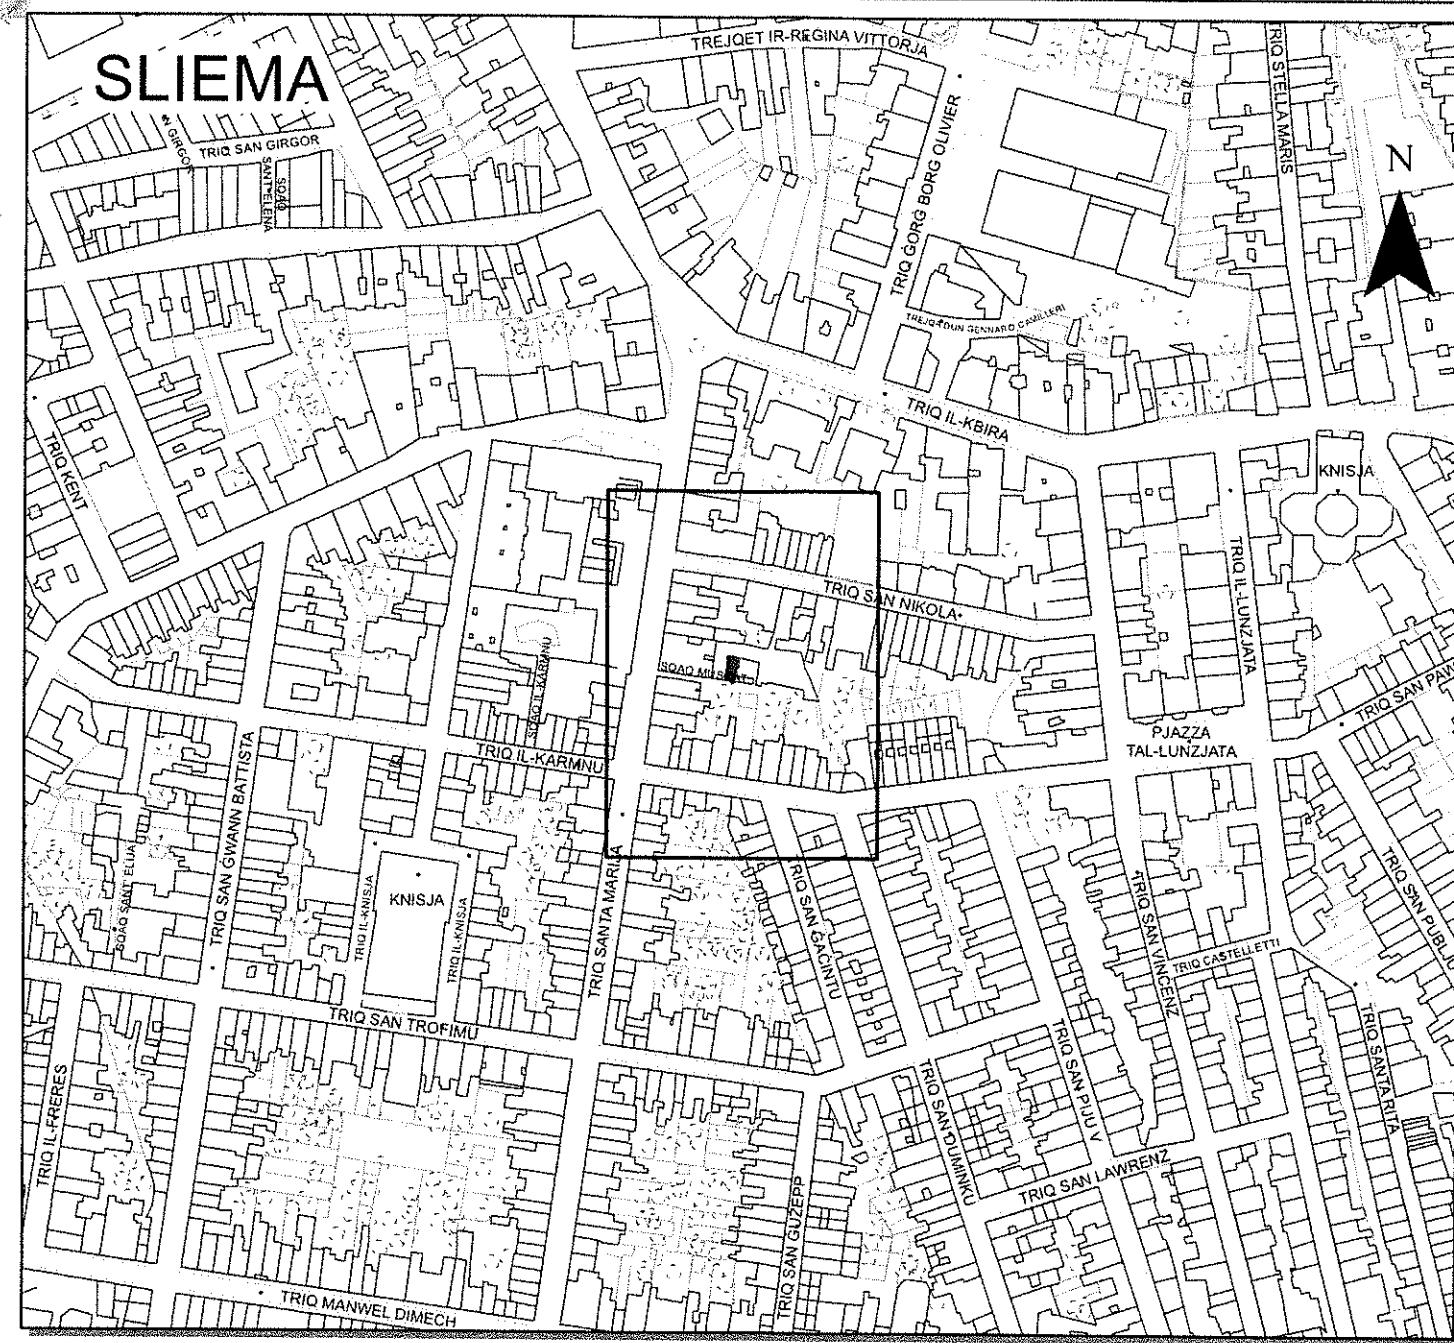

Gvern ta' Malta

Government of Malta

Registru ta' l-Artijiet

Casa Bolino, 116, Triq il-Punent, Valletta

Nru tal-Mappa:
Map Number:

152169 M

Pożizzjoni Ċentrali:
Centre Coordinates:

x = 55121
y = 74437

Parti min S.S.:
Extracted from S.S.:

5474

Data: 13/01/2020
Date:

Perit:

Architect:

Qies (metri kwadri):
Área (square metres):


31.2 M²

Timbru tal-Perit: **Perit Edgar Rossignaud B.Arch.**
Architect, Civil Engineer & Cost Consultant
Architect's Stav 244/7, South Park Court, Triq is-Swieqi
Swieqi SWQ 3452, Malta
Tel: 2137 0387 • Mob: 9949 5970
Warrant No: 076

Firma ta' l-Applicant:
Applicant's Signature:

LR 139970


Dritt imhallas
Fee Paid

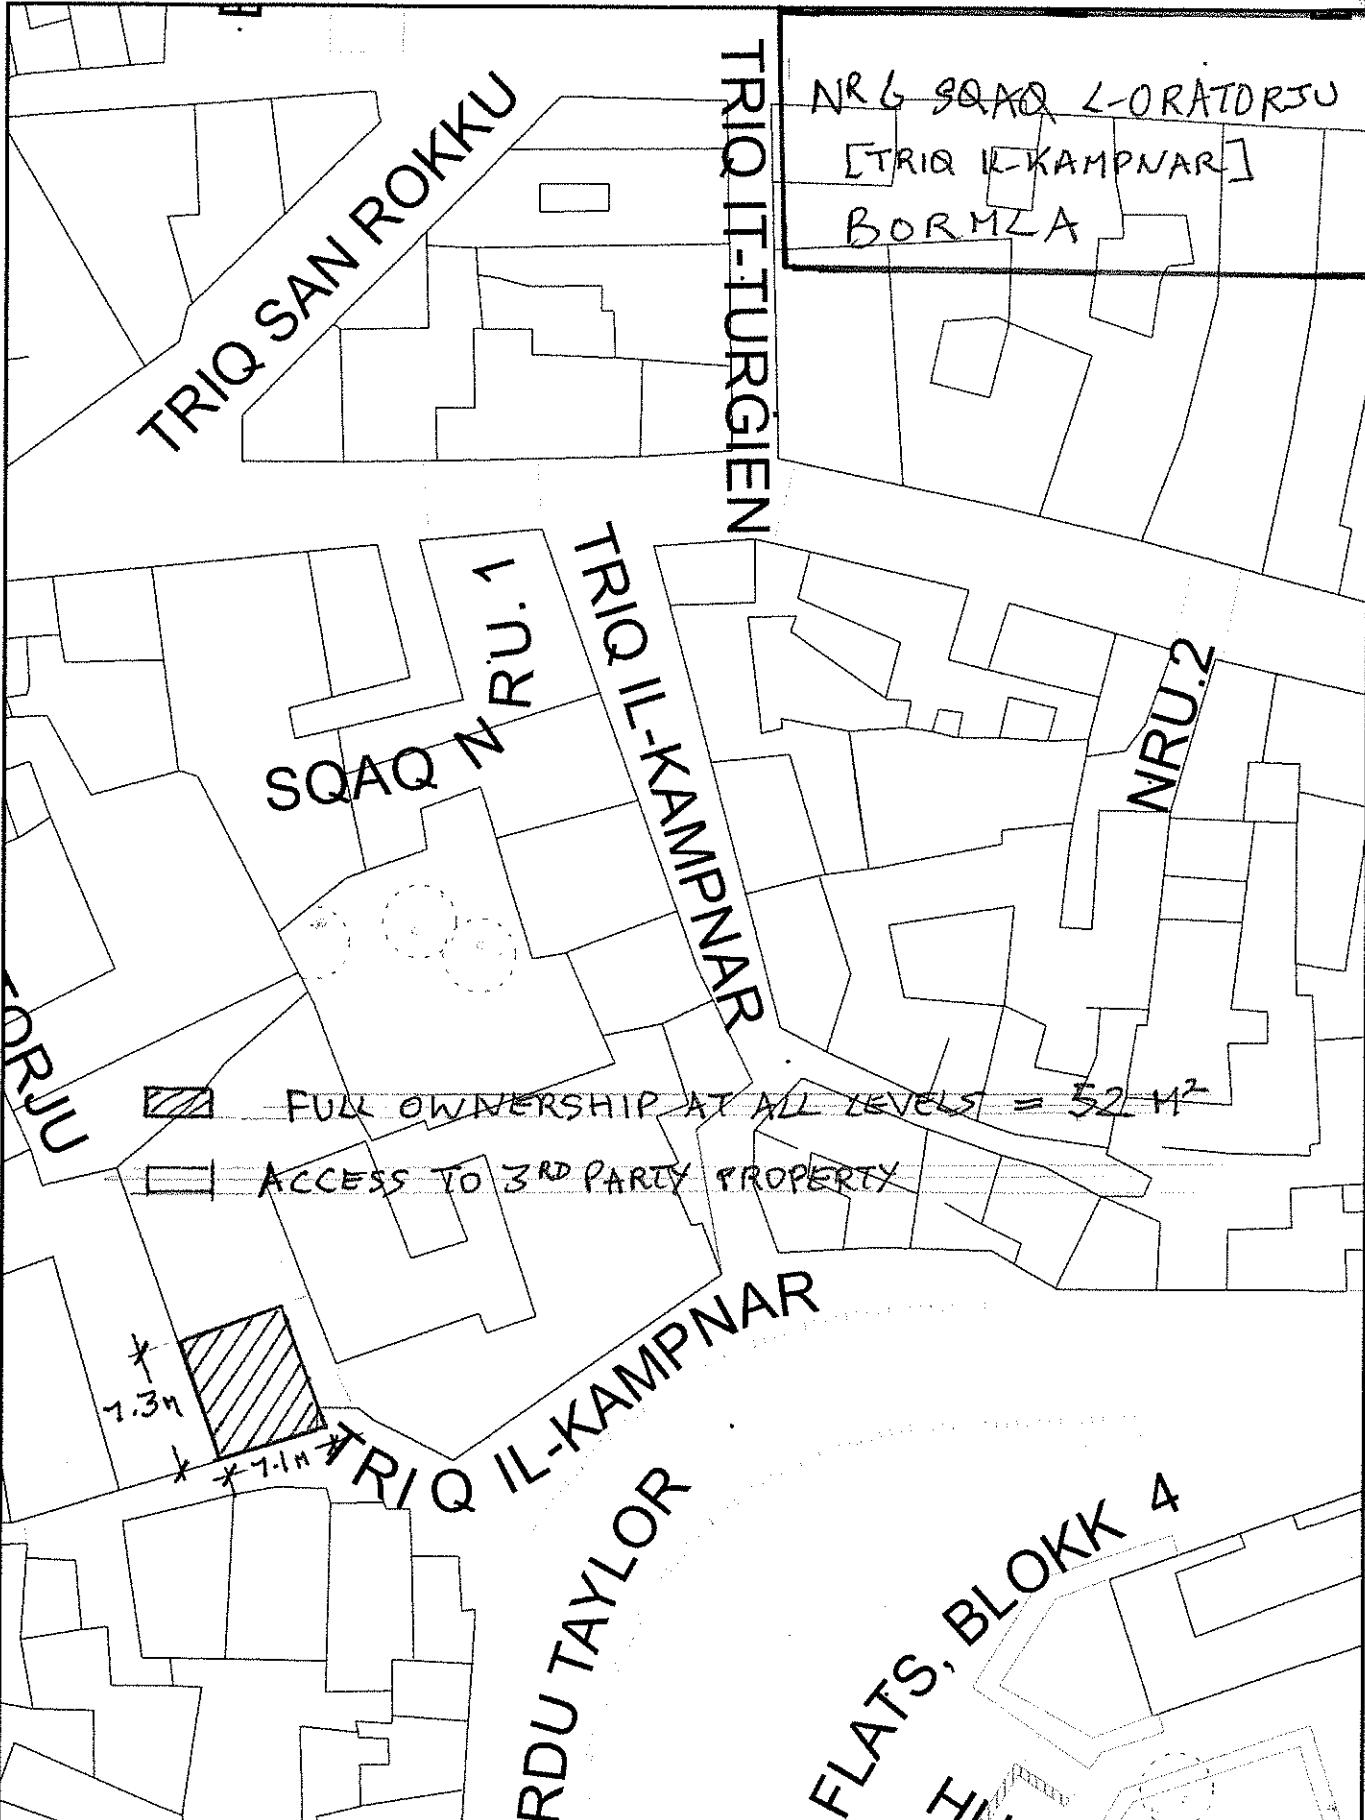

Scale 1:500

Scale 1:500

0 10 20 30 40 50m

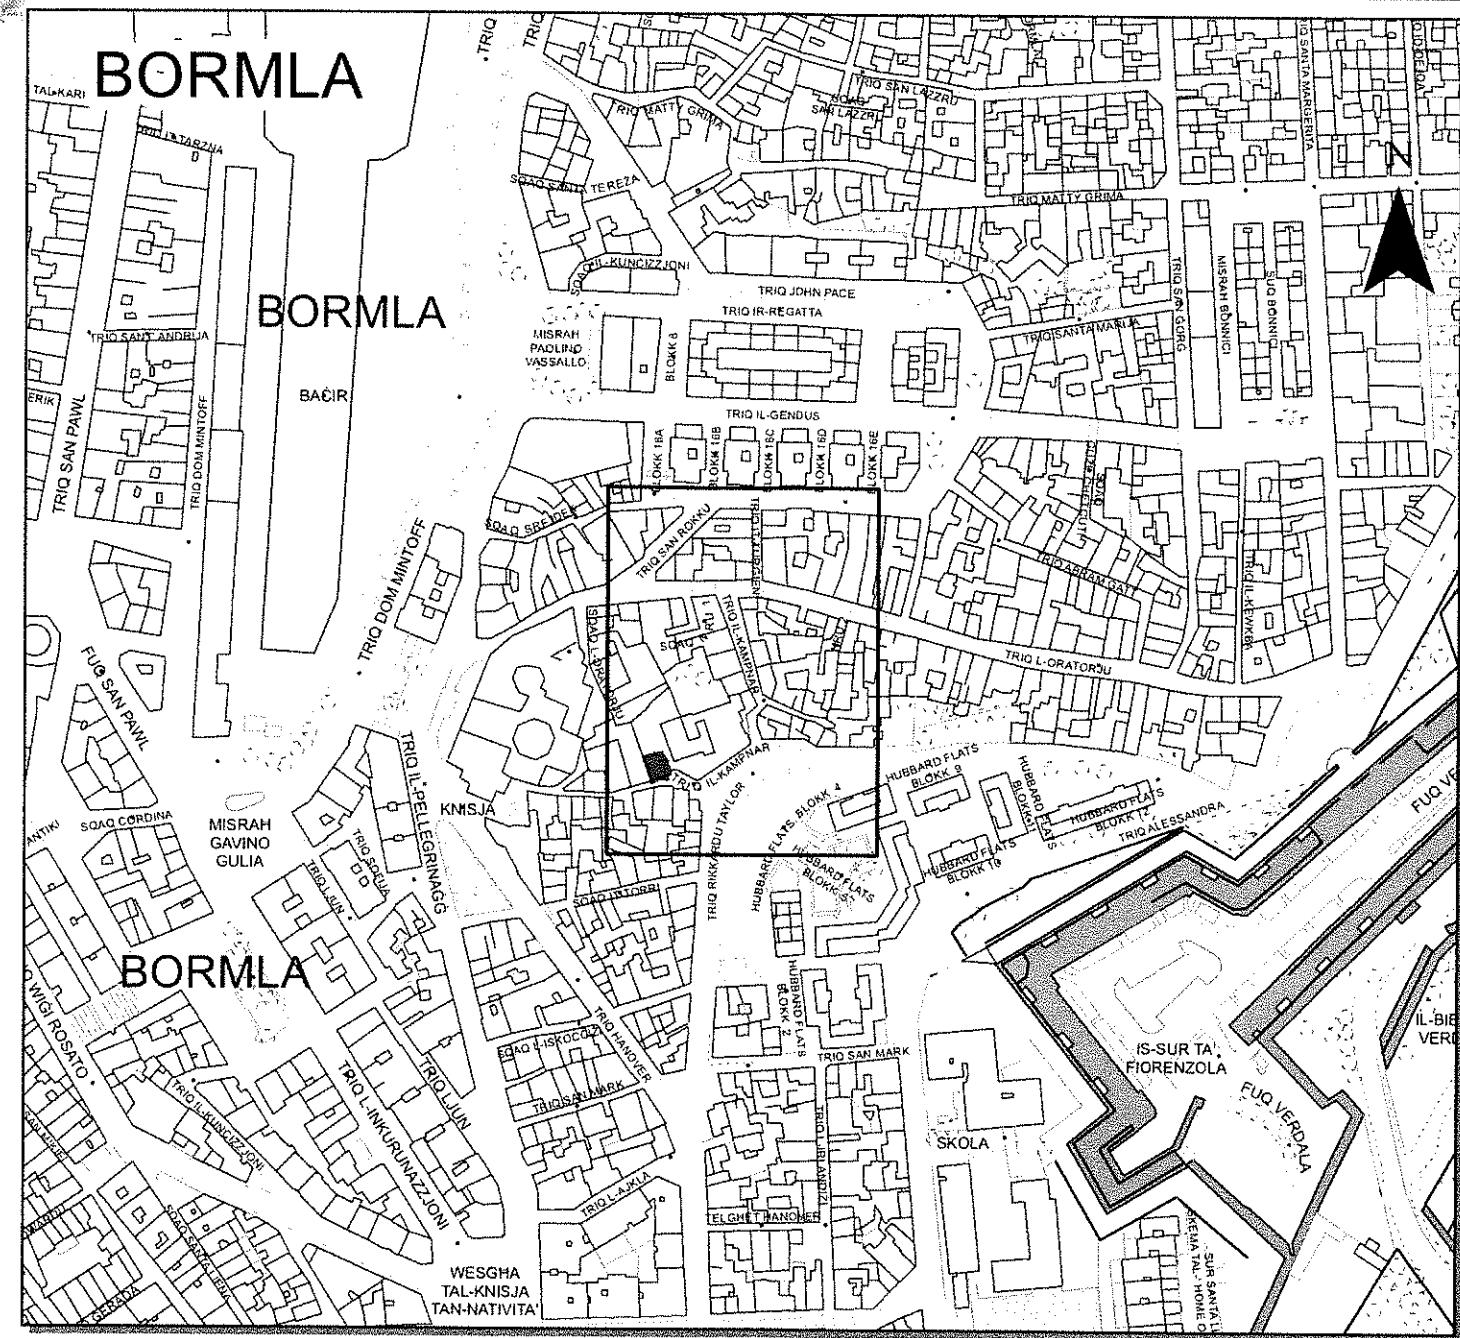

Pjanta tas-Sit 1:2500 Site Plan

Gvern ta' Malta

Government of Malta

Registru ta' l-Artijiet

Casa Bolino, 116, Triq il-Punent, Valletta



Land Registry
Casa Bolino, 116, Triq il-Punent, Valletta

Nru tal-Mappa: Map Number:	152170 M	Požizzjoni Ċentrali: Centre Coordinates:	x = 56881 y = 71088
-------------------------------	----------	---	------------------------

Parti min S.S.: Extracted from S.S.:	5671	Data: Date:	13/01/2020 Date:
---	------	----------------	---------------------

Perit:
Architect: *[Signature]*

Timbru tal-Perit: **Perit Edgar Rossignaud B.Arch.**
Architect, Civil Engineer & Cost Consultant
Architect's Stamp
214/7, South Park Court, Triq is-Swieqi
Swieqi SWQ 3452, Malta
Tel: 2137 0387 • Mob: 9949 5970
Warrant No: 076

Qies (metri kwadri):
Area (square metres):
52 M²

Firma ta' l-Applicant:
Applicant's Signature:

LR 139971

Dritt imhallas
Fee Paid