

Taxce l-ogħla

Fl-Atti tas-Subbasta Nru. 74/16 fl-ismijiet:

Bank of Valletta plc (C2833) vs John Bugeja (16067M)

26 ta' Ottobru 2016

Fl-Atti tas-Subbasta Nru. 74/16 fl-ismijiet:

Bank of Valletta (C2833)

vs

John Bugeja (16067M)

**DESKRIZZJONI U VALUTAZZJONI TAL-MAISONETTE NUMRU TNEJN (2),
BL-ISEM TA' "CONCEPTION", TRIO IX-XITWA, OORMI**

SKOP TA' DAN IR-RAPPORT:

L-Onorabbli Qorti innominatni fil-kapacita' tiegħi bhala Arkitekt u Inginier Civili bhala espert biex nippreżenta deskrizzjoni u valutazzjoni tal-propjeta' fuq imsemmija.

DATA TA' L-ISPEZZJONI:

25 ta' Ottobru 2016

**ISEM TAL-PERSUNA PREZENTI
WAQT L-ISPEZZJONI:**

Is-Sinjur John Bugeja

TIP TA' PROPJETA':

Duplex Maisonette sovrastanti propjeta' ta' terzi.

INDIRIZZ TAL-PROPJETA':

Maisonette Nru. 2
"Conception"
Triq Ix-Xitwa
Qormi

**DESKRIZZJONI ĠENERALI TAL-
PROPJETA':**

Il-propjeta' tikkonsisti f'abitazzjoni mibnija fuq żewġ sulari sovrastanti propjeta' ta' terzi u bl-arja tagħha kif jidher fir-ritratt u l-pjanti annessi ma' dan ir-rapport.

Fil-pjan terran hemm it-tromba tat-taraġ li għandha access dirett mill-parpett ta' quddiem (*front garden*).

Fl-ewwel sular hemm kamra tas-sodda, salott, kċina u kamra tal-pranzu fl-istess kamra, kamra tal-banju, biċċa interna u l-biċċa ta' wara.

Fit-tieni sular hemm żewġ kmamar tas-sodda, *living room* u kamra tal-banju.

Fit-tielet sular hemm l-bejtni u l-*washroom*.

**DESKRIZZJONI U VALUTAZZJONI TAL-MAISONETTE NUMRU TNEJN (2),
BL-ISEM TA' "CONCEPTION", TRIO IX-XITWA, OORMI**



26 ta' Ottobru 2016

UŻU PREŻENTJI:

Il-propjeta' in kwistjoni hi r-residenza prinċipali tas-Sur Bugeja.

VALUTAZZJONI:

Wara li hadt in konsiderazzjoni l-fatturi kollha relevanti, jien nistma' din il-propjeta', fl-istat preżenti, għall-valur ta':

Mija Hamsa u Disghin Elf Euro
€195,000



Perit A. Cutajar

NOTA

Dokument annessi ma' dan ir-rapport:

- DOK 1 - Kopja tal-pjanta kif approvata mill-Awtorita' ta' l-Ippjanar
- DOK 2 - Pjanta eżistenti tal-propjeta'
- DOK 3 - Pjanta tas-sit
- DOK 4 - Ritratt minn barra tal-propjeta'

03 NOV 2016

Gaetana Aquilina 'lum
Deputat Registratur
Deputy Registrar
Qrati tal-Gustizzja
Law Courts (Malta)

Preżentata milli
Perit. A. Cutajar
dokumenti
erbà (4)

Il-lum, 03 Novembru 2016
Tgħor il-Pegħ Legali / Teknikku:
Perit Anthony Cutajar
Li' wara li ddikjara li thallas l-ammont jliu
idovut, halel/halfet li qeda/qdlet fedelment
u onestament l-inkeangju mogħti jliha.

[Signature]
Deputat Registratur

QISIEN

Il-fond hu mibni fuq spazju ta' ċirka 6.3m wisgħa bi 18.8m fond inkluż il-bitha ta' wara.

Il-propjeta' għandha kejl superficjali totali (*total floor area*) ta' ċirka 185 metru kwadru eskluż il-btiehi, il-bejt u l-kamra tal-hasil.

ETA' TAL-BINI

Sbatax (17) il-sena (ċirka)

IL-MADWAR TAL-PROPJETA':

Il-fond qiegħed f'żona residenzjali.

STAT PREŻENTI TAL-FOND:

Bl-eċċezzjoni tat-tarag tat-tromba, li għandu puggaman temporanju u mhux miksi b'xi madum jew irħam, il-post hu komplut bl-aperturi ta' ġewwa u ta' barra, madum ta' l-art, kmamar tal-banju, tikkil, kisi u tibjid. Il-livell tal-*finishes* hu medju.

Ma ġewx notatai ħsarat strutturali.

SERVIZZI NSTALLATI:

Dawl, ilma u drenagg.

KONFORMITA' MAL-PERMESSI TA' L-IZVILUPP:

Il-fond hu kopert b'permess tal-bini Nru. PA 1875/97 li hareg fit-7 ta' April 1997.

Il-fond hu mibni skond ir-regoli sanitarji f'dak li għandu x'jaqsam ma' qisien ta' btiehi u għoli intern mkejjel mill-art sas-saqaf li jifhaq il-qies ta' 2.90m.

Waq t-ispezzjoni ġie innotat li kamra mibnija fil-bitha ta' wara kif ukoll parti mill-*washroom* (immarkati bl-ahmar fil-pjanta annessa ma' dan ir-rapport) mhux koperti bil-permess tal-bini. Mill-esperjenza tiegħi dawn in-nuqqasijiet jistgħu jigu regolarizzati wara li tintefa applikazzjoni għand l-Awtorita' ta' l-Ippjanar.

ĠNUS:

Il-propjeta' in kwistjoni hi libera u franka (kif deskritt mis-Sur John Bugeja fin-nuqqas ta' kopja tal-kuntratt ta' meta inxtrat l-art).

SANITA APPROVED
 27 JUN 1997
 Jean de' Conti Manduca
 Sanitary Engineer


PLAN No. PA B25/97/118
 D.C.C. Board No.:

J. FALZON A & CE
 Chairman DCC


MICHAEL ATTARD
 B.Sc., B.E.S.A., M.A., D.Phil
 206, HIGH STR., HAMRUN
 Tel. 222512

**TRUE COPY
 OF ORIGINAL**


JOB TITLE PROPOSED FIRST & SECOND FLOOR DWELLING AT TRIG IX- XITWA, QORMI		JOB NO. JB01097	DATE: 4/4/97
DRAWING TITLE: PLANS		DRAWN aa	DWG NO.
CLIENT: J.BUGE.JA	SCALE: 1:100	REVISIONS.	
ARCHITECT: <i>Michael Attard</i>			

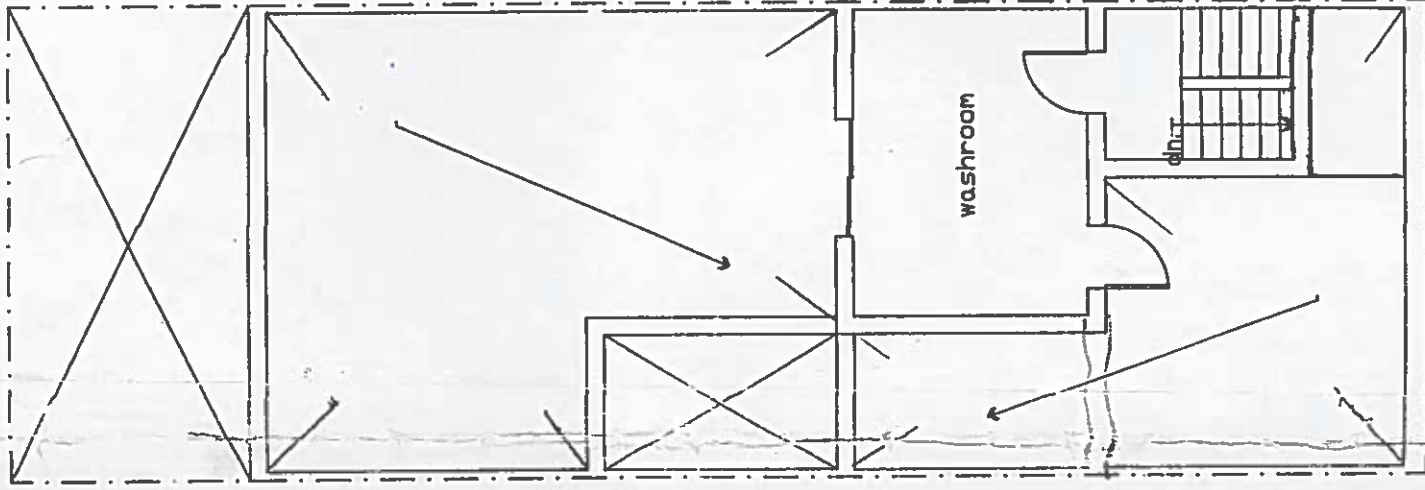

ROOF PLAN

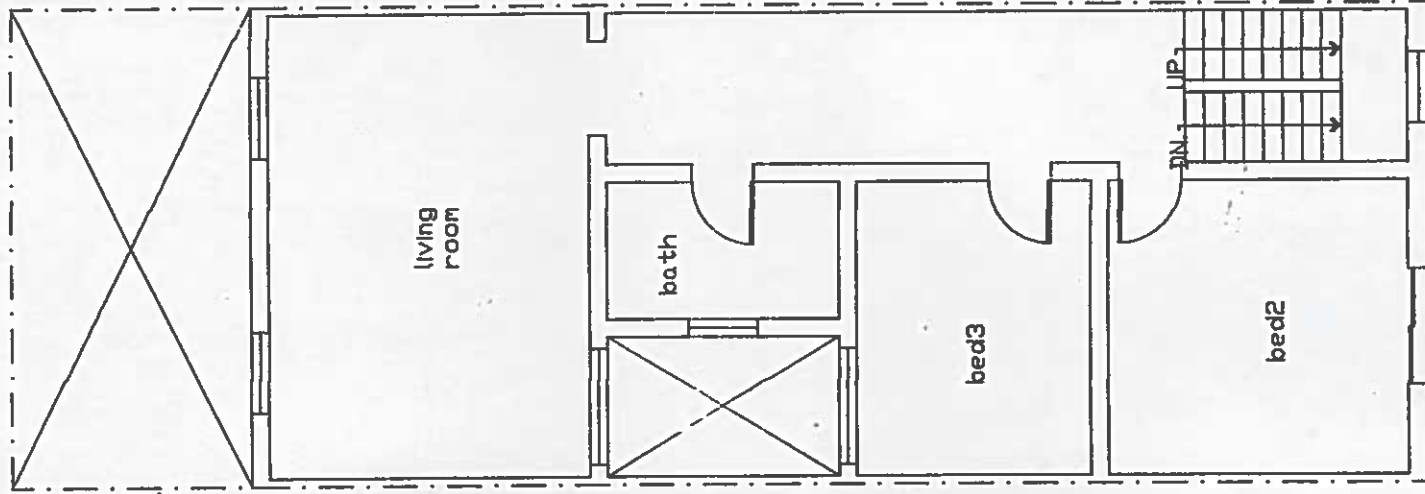

PROPOSED SECOND FLOOR

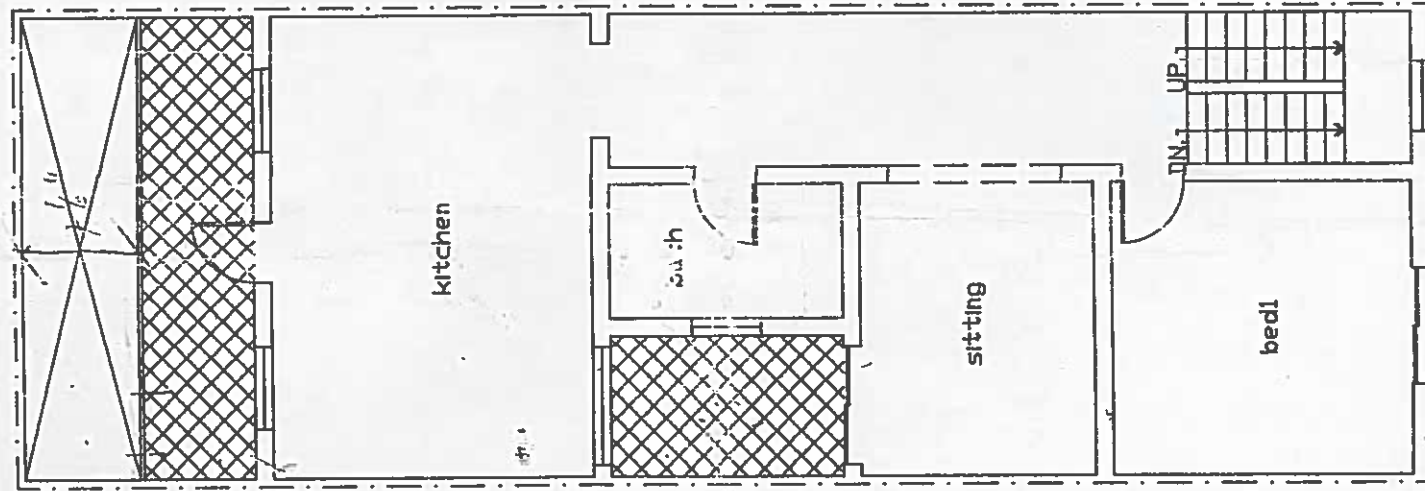

PROPOSED FIRST FLOOR

[Handwritten signature]

Perit ALEX CUTAJAR

B.E. & A. (Hons), Pg. Dip. (Building Conserv. Tech.)
 A, AJ Maison, Trig Mile-End, Hamrun HMR 1718
 Tel: +356 21415032 Mob: +356 99824232
 Email: info.alexcutajar@gmail.com


DOK 2




PERIT ALEX CUTAJAR

B.E. & A. (Hon.), Pg. Dip. (Building Conserv. Techn.)
 2A, 'AJ Maison', Triq Mile-End, Hamrun HMR 1718
 Tel: +356 21415032 Mob: +356 99824232
 Email: info.alexcutajar@gmail.com


AREAS NOT COVERED
 BY A BUILDING PERMIT

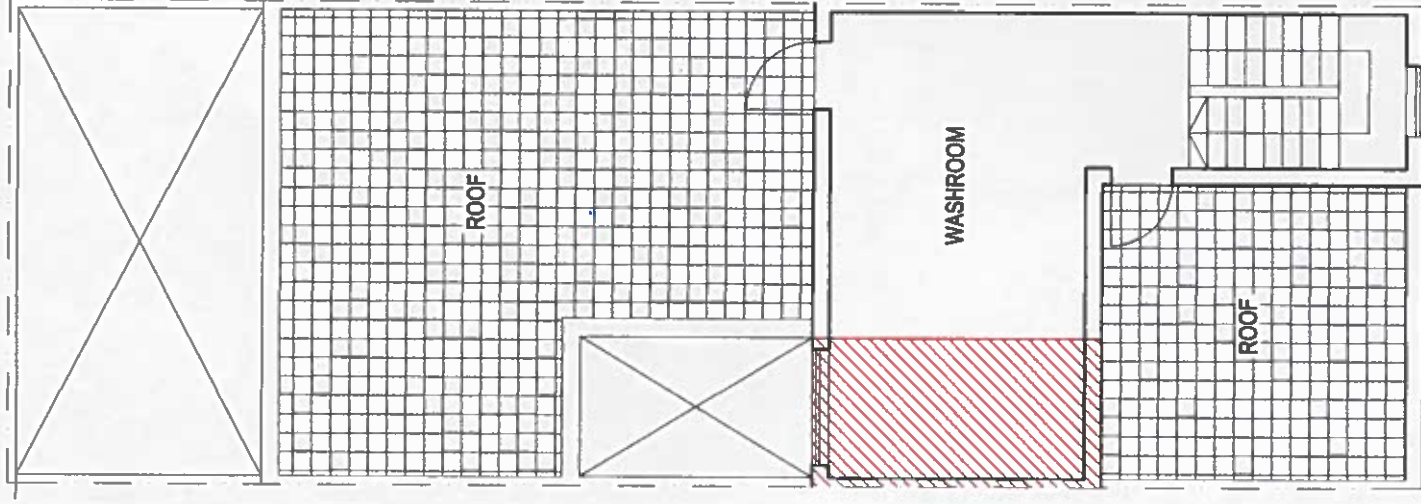

Third Floor Plan
Scale 1:100

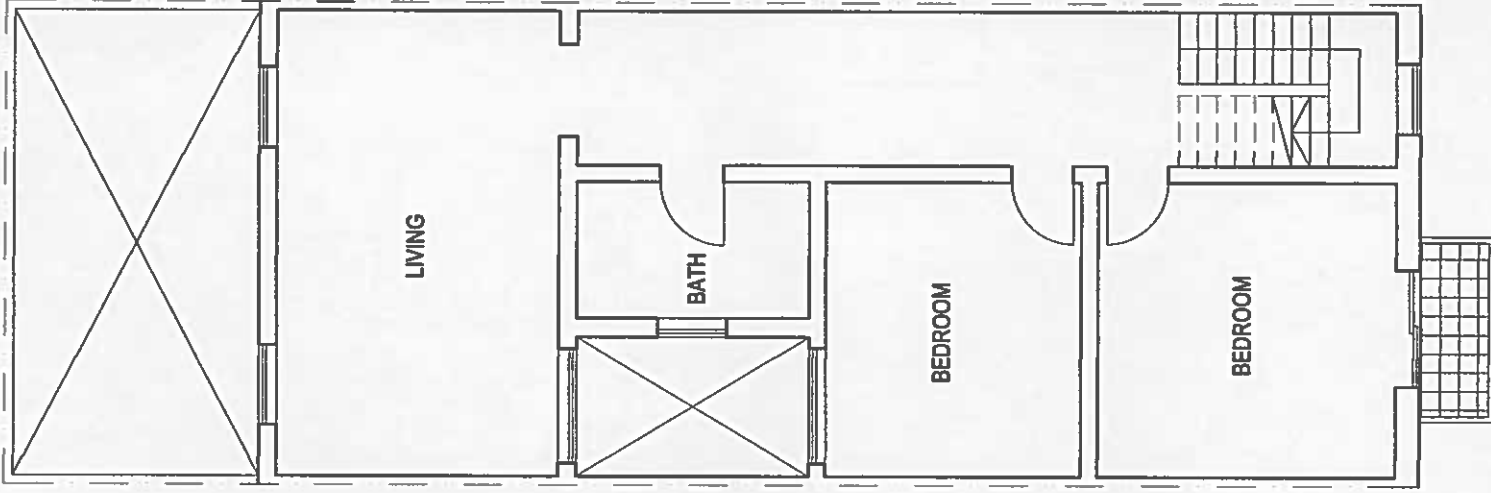

Second Floor Plan
Scale 1:100

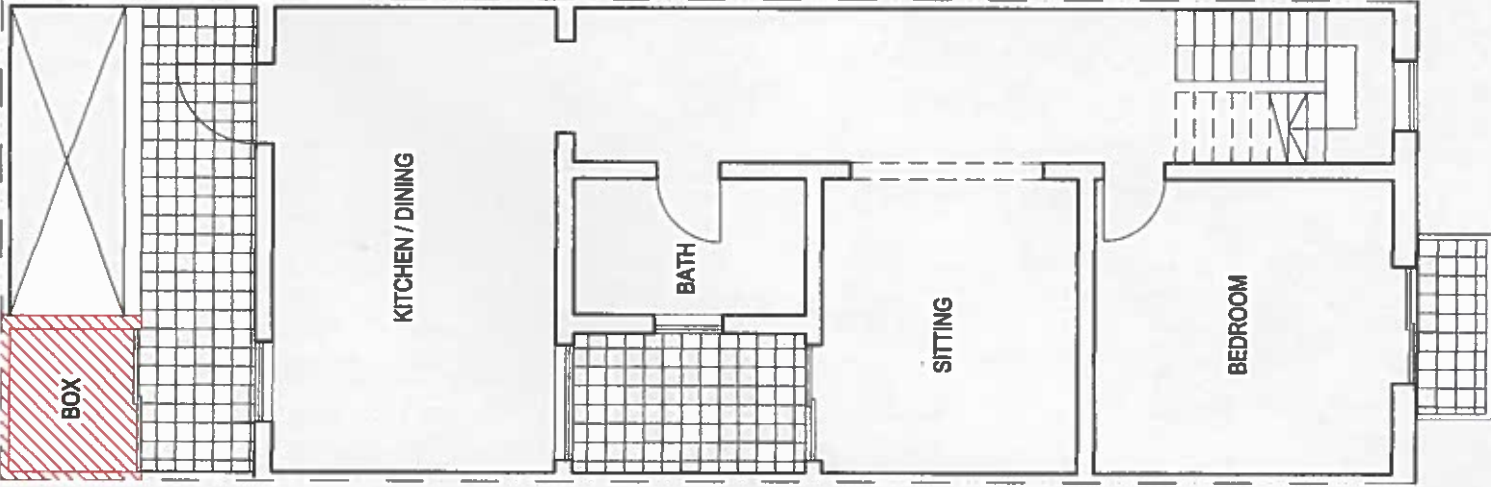

First Floor Plan
Scale 1:100



Drawing Title:
 Existing Floor Plans

Applicant:

Job no: 0518

Date:
 26 October 2016

Notes:

Plans approved by building permit PA1875/87

Perit ALEX CUTAJAR
 B.E. & A. (Hon.), Pg. Dip. (Building Conservation Technology), A.S.C.E.

2A, 'AJ Maison', Triq Mile End,
 Hamrun HMR 1718
 T. 356-21415032, m. 356-99824232
 e. info.alexcutajar@gmail.com

Job:
 Court Valuation in connection with Subbasta 74/16

Location:
 "Conception", Maisonette No. 2,
 Triq Ix-Xitwa, Qormi

Drwg no: A01
Drawn by: AC
Checked by: AC

Scale:
 1:100

LOCATION PLAN

DOK 3



Min Easting 51558.02, Min Northing 70780.16, Max Easting 51958.02, Max Northing 71280.16

0m 400m

MEPA - www.mepa.org.mt

St. Francis Ravelin
 Floriana FRN 1230, Malta
 PO Box 200, Marsa MRS 1000, Malta
 Tel: +356 2290 0000 Fax: +356 22902295

Site Plan, Scale 1:2500
 Printed on: Wednesday, March 02, 2016



Pert ALEX CUTAJAR

B.E. & A. (Hons), Pg. Dip. (Building Conserv. Tech.)
 2A, AJ Maison, Triq Mile-End, Hamrun HMR 1718
 Tel: +356 21415032 Mob: +356 99824232
 Email: info.alexcutajar@gmail.com

DOK 4



Pert ALEX CUTAJAR
 B.E. & A. (Hons), Pg. Dip. (Building Conserv. Tech.)
 2A, AJ Maison, Triq Mile-End, Hamrun HMR 1718
 Tel: +356 21415032 Mob: +356 99824232
 Email: info.alexcutajar@gmail.com

PREMISES AT MAISONETTE NO. 2, " CONCEPTION", TRIQ IX-XITWA, QORMI