

SUBBASTA

42


FL-ATTI TAS-SUBBASTA

NRU. 105/2011

Bank of Valletta p.l.c.

vs

Alfred Zarb et

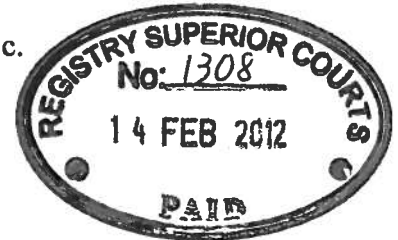

RELAZZJONI TAL-ESPERT ĠUDIZZJARJU IL-PERIT GODWIN CASSAR

Jesponi bir-rispett illi:

1. Permezz ta' digriet mogħti minn dina l-Onorabbli Qorti, l-esponent ġie nominat għall-fini tad-deskrizzjoni u valutazzjoni tal-fondi in kwistjoni.
2. In dizimpenju tal-inkarigu tiegħu l-esponent ta avviż għall-aċċess li nżamm nhar il-Ħamis, 2 ta' Frar 2011, fejn kienu preżenti l-intimati Alfred Zarb u Catherine Zarb.
3. Għaldaqstant l-esponent qiegħed f'pożizzjoni illi jirrelata s-segweni dwar il-proprjeta' in kwistjoni:

Il-*maisonette* bin-numru sitta u għoxrin (26) mingħajr l-arja tiegħu b'faċċata medja ta' ċirka sebgħa punt wieħed tnejn metri (7.12 metri), li jinsab fil-pjan terran elevat aċċessibbli minn taraġ mikxuf li jmiss ma' parapett b'faċċata fuq it-Triq C. Troisi; kif ukoll il-garaxx li jinsab fis-semi interrat, *maisonette* li huwa sottostanti *maisonette* ieħor proprjeta' ta' Dimitri Zhilin u liema garaxx huwa sottostanti parti mill-imsemmija *maisonette* proprjeta' tal-intimati, liema *maisonette* u garaxx jinsabu fi Triq il-Kwartin, Swieqi, limiti ta' San Ġiljan, u liema *maisonette* u garaxx jiffurmaw parti minn blokk ta' bini mibni fuq plot numru disgħa (9) fuq l-artijiet magħrufa bħala "Tal-Misluta" sive "Tal-Franciz" kif sugġetta għaċ-ċens annuwu u perpetwu ta' tlieta u disgħin Ewro u sbatax-il ċenteżmu (€93.17), libera u franka, bid-drittijiet u l-pertinenzi kollha tiegħu. Inkluża wkoll il-bitha li tinsab fil-livell semi interrat fuq wara tal-imsemmi blokk, liema bitha hija aċċessibbli kemm mill-*maisonette* u kemm mill-garaxx imsemmija, sugġetta għas-servitudni ta' tieqa favur garaxx ieħor li jifforma parti mill-blokk, kif ukoll proprjeta' komuni tas-sistema tad-*drains* u drenagg, xaftijiet, kif ukoll ir-rampa li tagħti aċċess liż-żewġ garaxxijiet li jinsabu sottostanti l-imsemmi blokk. Il-pożizzjoni tal-proprjeta' hija

43

indikata bl-aħmar fuq il-pjanta hawn annessa, immarkata bhala dokument Annex 1 u l-*maisonette* hu konfinanti grigal minn Triq il-Kwartin, majjstral minn proprjetà ta' Lino Farrugia, u nofsinhar punent proprjetà ta' NMR Property Limited, jew l-aventi kawza.

Il-*maisonette* tikkonsisti f'zewg kmamar tas-sodda principali, waħda b'tieqa għall-bitha interna komuni u b'access dirett għall-kamra tal-banju b'tieqa għall-bitha interna komuni ġa msemmija u l-oħra b'tieqa għall-bitha ta' wara; kif ukoll *sitting* bit-twieqi għal Triq il-Kwartin; kċina b'tieqa għall-bitha interna; *shower* b'tieqa għall-istess bitha interna; kif ukoll *living* bil-bieb għall-bitha ta' wara. Minn ġewwa u barra, il-*maisonette* hi miżmuma fi stat tajjeb ta' manutenzjoni.

Il-garaxx għandu spazju għal zewg karozzi u kamra fuq wara b'access għall-bitha.

4 A bazi tas-suespost l-esponent qieghed jistma l-valur tal- proprjetà kif fuq deskritta, fl-ammont ta' :

- **Maisonette numru 26 Triq il-Kwartin, Is-Swieqi inkluż il-garaxx Mija u Erbgha u Tmenin elf euro (€184,000)**

Daqstant għandu x'jirrelata l-esponent għas-savju kunsiderazzjoni ta' dina l-Onorabbli Qorti.

Perit Godwin Cassar
11 ta' Frar, 2012

Rikorrent: Bank of Valletta p.l.c., 1/5 Misraħ San Ġorġ, il-Belt Valletta VLT 1190
Intimati: Alfred u Catherine mizzewġin Zarb, 26 Triq il-Kwartin, Is-Swieqi


Ilum 14/03/12
Deher il-Perit Legali / Tekniku:
Godwin Cassar 140548 (u)
Li wafa li ddkjara li thallas l-ammont illu dovut, nalef/halfet li qeda/qdlet fedelment u onestament l-inkarigu mogħti illu/ha.
Deputa/Registratur

Kevin Caruana
Deputy Registrar

14 FEB 2012

Ilum
ipprezentata mill- Perit Godwin Cassar
bla dok/b. wieħed u/ dokumenti

Kenneth Grech
D/Registratur
Courts of Justice (Malta)

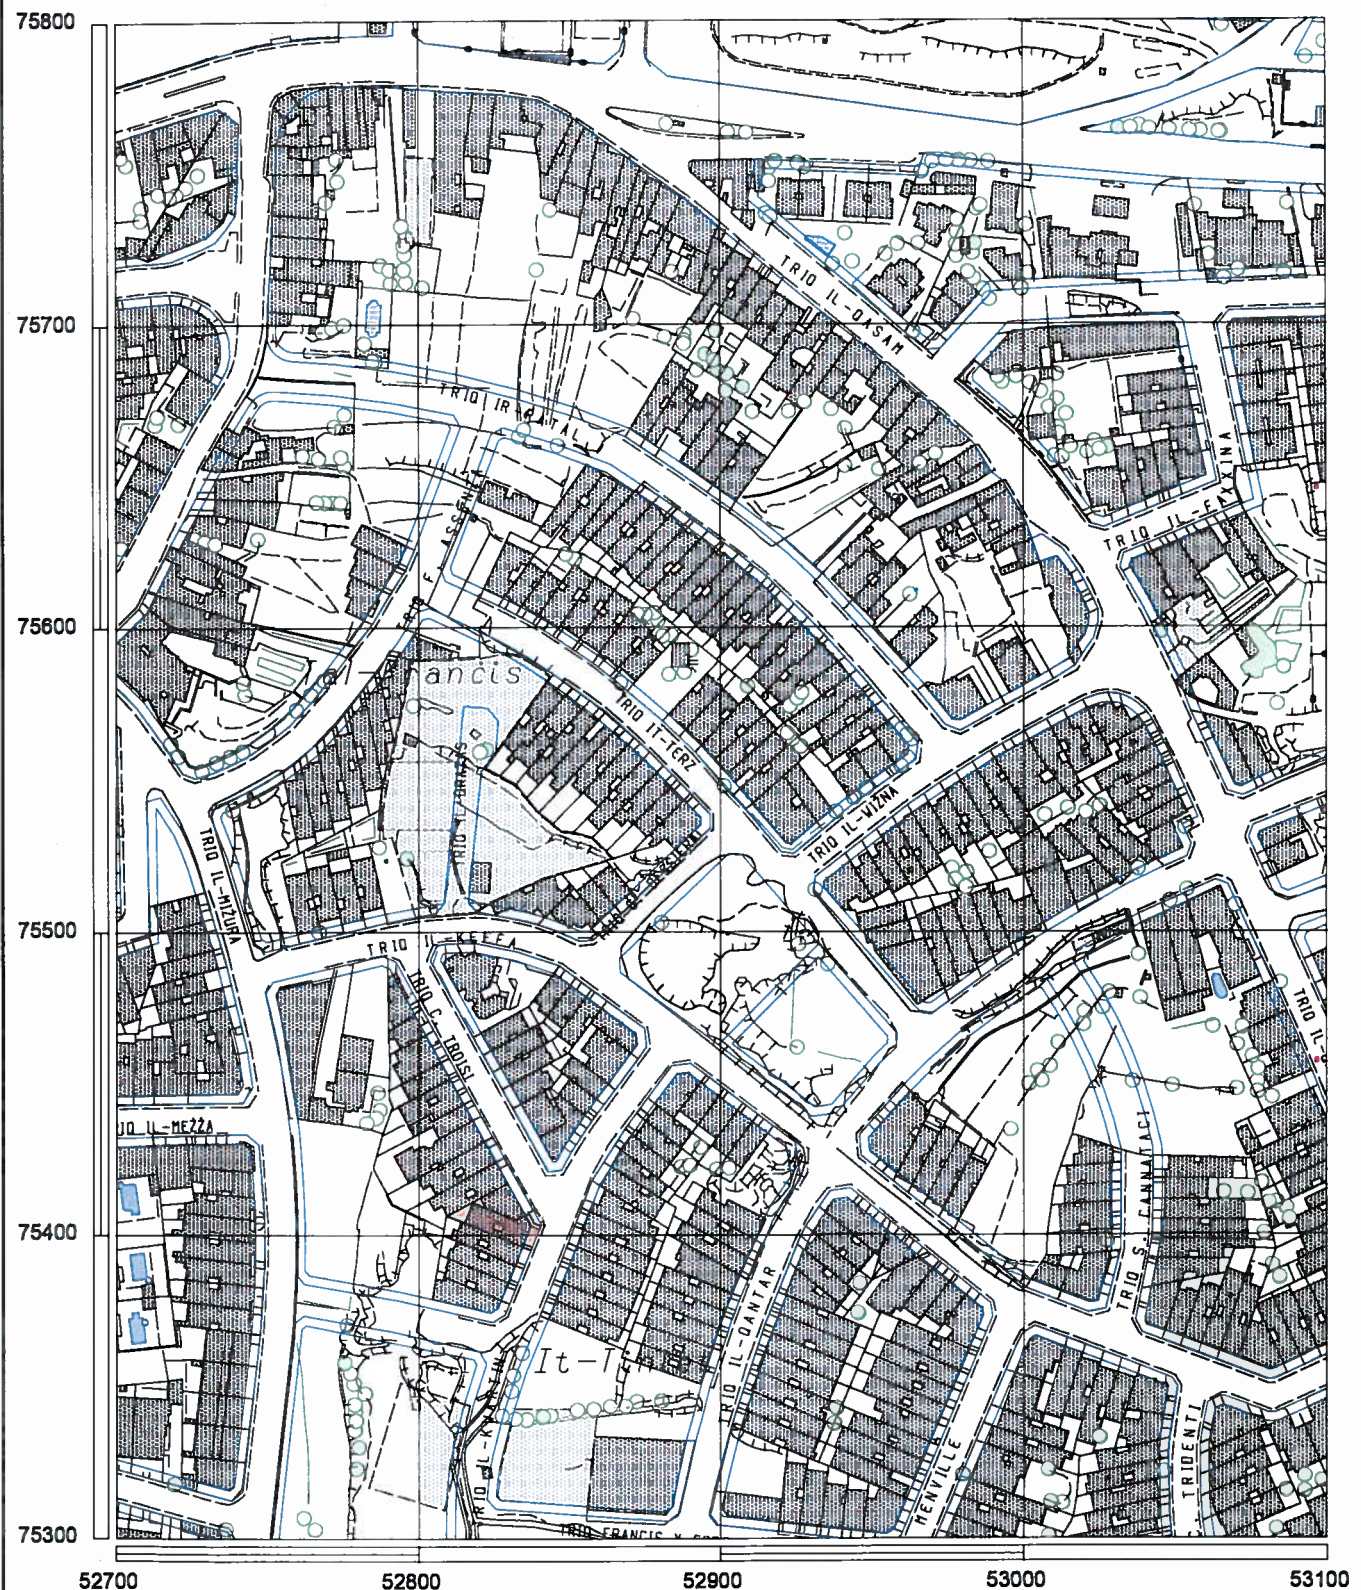

Malta Environment & Planning Authority
Mapping Unit Site Plan, Scale 1:2500

St. Francis Ravelin
 Floriana
 PO Box 200, Valletta
 Tel:22900000 Fax:22902295
 www.mepa.org.mt



Part of Survey Sheet(s): 525750 525755 530750 530755

Date Issued:- 9/1/12

- The numbered lines indicate 100m intervals on a U.T.M. grid
- This site plan is not to be used for interpretation or scaling of scheme alignments
- Users noting additions or corrections to this map are kindly requested to inform the Mapping Unit