

FL-ATTI TAS-SUBBASTA

NRU. 31/14

Bank of Valletta p.l.c.

vs

Alfred Mallia et

RELAZZJONI TAL-ESPERT ĠUDIZZJARJU IL-PERIT GODWIN CASSAR

Jesponi bir-rispett illi:

1. Permezz ta' digriet mogħti minn dina l-Onorabbli Qorti, l-esponent ġie nominat għall-fini tad-deskrizzjoni u valutazzjoni tal-fondi in kwistjoni.
2. In dizimpenju tal-inkarigu tiegħu l-esponent ta' avviż għall-aċċess li nżamm nhar il-Tnejn 30 ta' Gunju 2014.
3. Għaldaqstant l-esponent qiegħed f'pożizzjoni illi jirrelata s-segwent i dwar il-proprijeta` in kwestjoni:


Il-garaxx bin-numru ufficjali erbgħa (4) fi Triq l-Artillieri, Zonqor, Marsascalea kif sottopsot għal-beni ta' terzi, liema garaxx jigi it-tieni garaxx minn mal-kantuniera mal-imsemmija Triq Hurds Bank (kif muri fuq *site plan* hawn annessa), liberu u frank bid-drittijiet u l-pertinenzi kollha tiegħu, kif sogett għall-kundizzjonijiet li ma jintuzax għal xogħol jew negozju ta' storbu, rwejjah, hmieg jew perikolu sabiex ma jkunx ta' inkonvenjent għall- okkupanti tal-fondi ta' fuqu, partikolarment bhala *mastrudaxxa, spray painter, panel beater* jew għaz-zamma tal-annimali.

Il-garaxx hawn fuq msemmi fih areja ta' cika ghoxrin punt tnejn (20.2) metri kwadri u jakkomoda karozza wahda. Il-garaxx hu fornit bi' servizzi ta' dawl u ilma.

QRATI TAL-GUSTIZZJA - MALTA
IFFIRMATA U MARLUFU QUDDIEM
ILLUM
Deputat Registrar

4 A bażi tas-suespost l-esponent qiegħed jistma l-valur tal- proprjetà kif fuq deskritta, fl-ammont ta' :Sittax il-elf ewro (€16,000)

Daqstant għandu x'jirrelata l-esponent għas-savju kunsiderazzjoni ta' dina l-Onorabbli Qorti.


Perit Godwin Cassar
2 ta' Lulju, 2014


Rikorrent: Bank of Valletta p.l.c., 1/5 Misraħ San Ġorġ, il-Belt Valletta VLT 1190
Intimati: Alfred Mallia 87 Triq l-Antika, Birgu u Jane Mallia 'Windward Crt' Flat 1, Triq Hurds Bank, Marsaskala

Ilum 21 ta' Lulju
Deher il-Perit Legali / Tekniku:
Godwin Cassar - 1407684
Li wara li ddikjara li tħallas l-ammont illu dovut, hekkif/hekkif li qeda/qdlet fedelment u onestament l-inkarigu mogħti illu/ha.


Deputat Registratur
RUDOLPH MARMARA
Deputy Registrar

17 JUL 2014

Perit Godwin Cassar
Marsaskala (1) dokumenti


RUDOLPH MARMARA
Deputy Registrar

500m

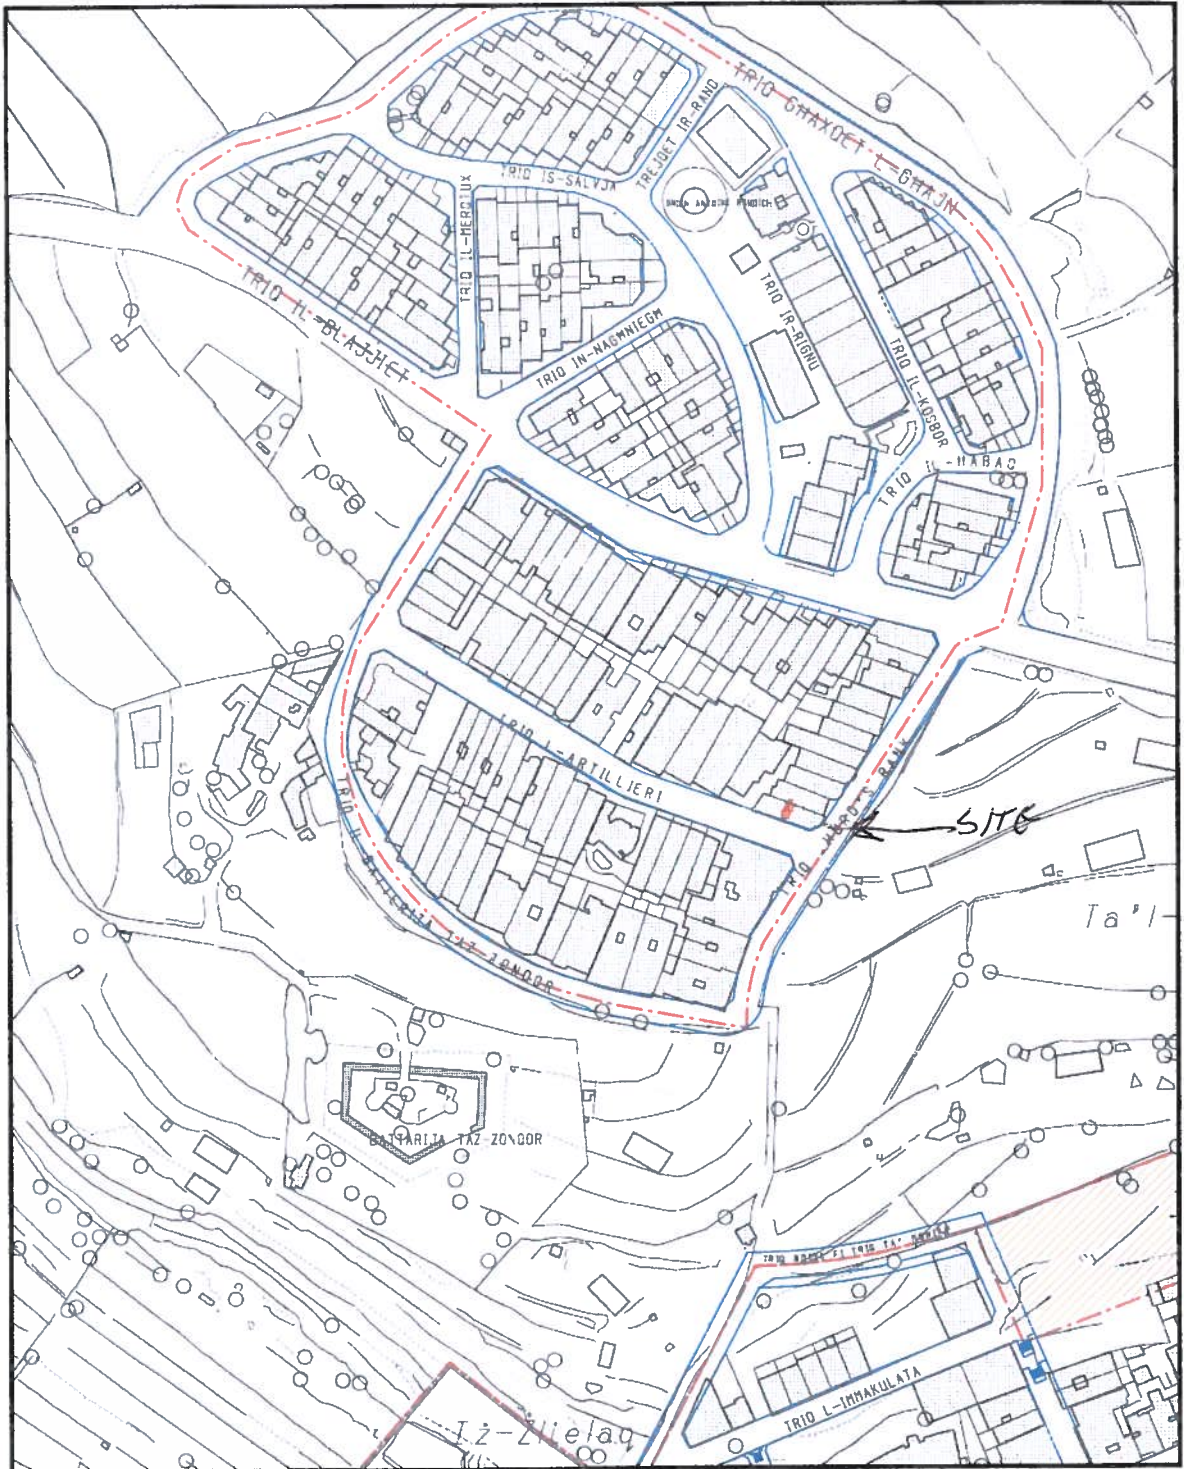

0m

Min Easting 60582.63, Min Northing 69495.27, Max Easting 60982.63, Max Northing 69995.27



MEPA - www.mepa.org.mt

St. Francis Ravelin
 Floriana FRN 1230, Malta
 PO Box 200, Marsa MRS 1000, Malta
 Tel: +356 2290 0000 Fax: +356 22902295

Site Plan, Scale 1:2500
 Printed on: Wednesday, July 02, 2014

Not to be used for interpretation or scaling of scheme alignments
 Copyright © MEPA - Malta Environment & Planning Authority. Not for resale.


Perit Godwin Cassar A & CE

