

Fil-Prim' Awla tal-Qorti Ċivil

Fl-Atti tas-Subbasta Nru 20/18

Solair Development Ltd

Vs


DHM Property Investment Ltd

Relazzjoni tal-Perit Tekniku

Perit David Zahra

BE&A (Hons), M Sc Cons Tech

peritdavid.zahra@gmail.com

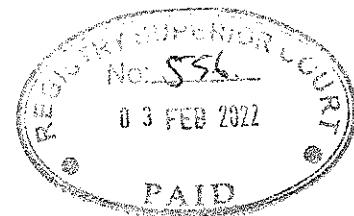

Data: 20 ta' Dicembru 2021

Jesponi bir-rispett:

Illi b'digriet tal-Prim' Awla Tal-Qorti Ċivili, l-esponent ġie nnominat u inkarigat għall-fini ta' deskrizzjoni u valutazzjoni tal-fond in-kwistjoni.

Illi l-esponent irċieva din in-notifika biex jiġbor l-inkartament relativ ma' dan il-każ mid-data 22 ta' Ĝunju 2018.

Illi l-esponent kellu, jippreżenta r-rapport tiegħu sas-24 ta' Awwissu 2018, iżda dan ma kienx possibl 'l-ghaliex:

1. is-sit ma setax jiġi identifikat (anke mill-marexxalli tal-qorti)
2. wara li ġie (potenzjalment) identifikat, ma setax jiġi identifikat is-sid jew rappreżentant tiegħu
3. wara li l-esponent xorta mar fuq il-post maħsub, instab li s-sit huma maqsum fi kmamar/appartamenti li huma abitati minn ammont kbir ta' barranin
4. minħabba l-kundizzjoni ta' iġene u nuqqas ta'sigurta fis-sit innifsu

Ta' min jirrimarka li dan is-sit in kwistjoni kien fl-aħbarijiet minħabba r-raġunijiet hawn fuq imsemmija u kien ġie ssigillat minħabba raġunijiet ta' īgħen (Awwissu 2019). Kienet instabet ukoll persuna mejta f'xaft ta' l-istess binja (26 Awwissu 2020), u ftit xhur wara kien hemm ukoll nirien f-partijiet mill-istess sit (Dicembru 2020). Preżentament, s-sit jinsab imbarrat bil-'bricks' fil-livell t'-isfel u t-twiegħi u l-bibien għall-għalli fl-ewwel sular huma mbarrati bl-injam.

Illi l-esponent għalhekk jiddikjara li ma jistax isir aċċess (minn ġewwa) fuq il-fond in-kwistjoni.

Barra minn hekk, l-esponent, mill-inkartamemnt provdut, xorta ma kellux biżżejjed informarzzjoni biex jikkonferma l-lok eżatt tas-sit in-kwistjoni. Pjanta li turi n-numru tal-'plots' imsemmija fl-inkartament provdut ġiet identifikata u mogħtija lil Perit Tekniku f' Novembru 2021.

Minħabba li ma jistax isir aċċess ta' ġewwa fuq il-fondi in-kwistjoni, l-esponent xorta seta' jipprepara r-rapport tiegħi, minħabba n-natura u l-kundizzjoni eżistenti tas-sit, bbażat fuq dak imsejjah bħala r-'residual method'.

Illi l-esponent xorta ha numru ta' ritratti tal-faċċata tal-fond;

Illi l-esponent issstometta r-rapport tiegħu ddatat 20 ta' Dicembru 2021.

DESKRIZZJONI TAL-PROPJETA`

L-esponent jissottometti bir-rispett lil din l-Onorabbi Qorti s-segwenti deskrizzjoni u valutazzjoni tal-propjeta in-kwistjoni;

Dan wara li ha in-konsiderazzjoni kull aspett li jirrefletti l-valur ta' l-imsemmija propjeta inkluż il-lokazzjoni tal-fond, il-potenzjal ta' žvilupp li jista jsir fuq dan is-sit, il-kundizzjoni eżistenti u l-istat li jinstab fiħ, kif ukoll il-piżijiet, kirjet u jeddijiet oħra, sew reali kemm personali, li seta hemm, li dan il-fond jista' jkun suġġett għalihom; kif ukoll kull informazzjoni fuq trasferimet tal-fond u informazzjoni oħra offerti mill-kreditur;

L-esponent ha in-konsiderazzjoni is-sit deskrītt bħala:

Lukanda msemmija Paloma Residence, magħrufa qabel bħala Sabina Holiday Complex, mhux numerat u mibnija fuq porzjon ta'art immarkata bħala plot numri 79 u 80, fl-inħawi magħrufa bħala tat-Torba l-Bajda fi Triq il-Ġifen f'Bugibba u inkluż l-ispażju tal-ajru sovrastanti, eskluz il-ħanut mhux numerat u msemmi ‘La Bodega’ li jinstab fl-istess lokalita’

U

Blokk ta' bini li jikkonsisti minn żewġ garaxxijiet fil-livell tal-pjan terran u blokk (mhux numerat) ta'appartamenti sovrastanti; flimkien mal-ispażju tal-ajru u sottoswol, liema propjeta tinsab f' San Pawl il-Bahar, fl-inħawi magħrufa bhala Buġibba, fi Triq il-Ġifen u msemmija 'Blue Angel Holiday Complex'.

B' riferenza għad-dokument anness, b'riferenza Dok.1080-19VAL-R01 u Dok.1080-19VAL-A, jindika l-lokazzjoni tal-plots fl-akkwati tat-‘it-Torba l-Bajda at Buġibba'.

F'dokument tan-Nutar Dr A Micallef, iddatat 24 ta' Marzu 2016, jiddeskrivi l-propjetatjiet kif riprodott hawn taħt:

"iii. The hotel consisting of a block of buildings, consisting of two garages at ground floor level, and an overlying block of apartments, together with their airspace and subsoil, hereinafter

collectively referred to as “the property”, and which property is situated in Saint Paul’s Bay, in the territory known as Buġibba, in Triq il-Gifen, without number and named “Blue Angel Holiday Complex”, bounded from the South West by the said street, on the South by an unnamed new street, and on the North West by property of John Abela or his successors in title, free and unencumbered with all its rights and appurtenances.

iv. *“La Paloma Residence”, formerly named “Sabina Holiday Complex”, without number, built on a divided portion of land marked as plot number seventy nine (79) and eighty (80), and part of the airspace existing on a plot number seventy eight (78) form the lands known as “Tat-Torba l-Bajda”, in Triq il-Gifen, in Buġibba, limits of Saint Paul’s Bay, including its overlying airspace, bordered the whole complex on the South-West by Triq il-Gifen, on the North West by property of Blu Angel Limited and on the South-East with property of Anthony Desira or his successors in title, with all its rights and appurtenances, but excluding the coffee shop named “La Bodega”, and which property is subject to the annual and perpetual groundrent of twenty three thousand two hundr*

ed and ninety three Euro and seventy three cents (€23,293.73), with all its rights and appurtenances."

‘La Paloma Residence’, li tīgi rriferuta ukoll bħala “Sabina Holiday Complex”, hija mibnija fuq plots bin-numri 79 u 80 u għandha wkoll parti mill-arja fuq plot numru 78. Mill-informazzjoni fl-inkartament provdut, din il-propjeta` teskludi ġanut, fil-pjan terran, rriferut bħala “La Bodega” (Dok 1080-19VAL-R6).

Barra minn hekk, iżda, waqt aċċess li sar (minn barra) fuq il-post jidher li parti mil-pjan terran ta’ “La Paloma Residence” huwa wkoll operat bħala ‘Star Garage’ (Dok 1080-19VAL-R08,R09). Sar kuntatt permezz tan-numri li hemm fuq it-tabella mal-faċċata (‘shop sign’) u jidher li din il-parti tas-sit, fuq plot bin-numru 80 hija mibjugha lill-terzi. Il-Perit Tekniku ġab kopja ta’dawn il-kuntratii mingħand is-sidien u huma annessi ma’ dan ir-rapport bħala Dok 1080-19VAL-

B.

Fl-access li sar (minn barra), ġie nnutat ukoll li ma jidhix li hemm aċċess separat ghall-parti tal-propjeta` riferuta bħala ‘La Bodega (Dok 1080-19VAL-R15’).

Minn pjanti sottomessi f' applikazzjoni bin-numru PA/2806/19, f'isem Clifton Cassar, li ddikjara li huwa l-uniku sid ta' 78, 79, 80, La Paloma Residence, Triq il-Ġifen, San Pawl il-Baħar. L-iżvilupp propost kien għal “*Proposed demolition of existing apartments and construction of basement garages, garages and Class 4C cafeteria at ground floor and 28 apartments including recessed floors (proposed pools at recessed floor level)*”, liema applikazzjoni kient ġiet irtirata mill-istess applicant, l-‘existing plans’ (Dok 1080-19VAL-C) sottomessi ma’ din l-applikazzjoni, jinkludi rifierenza għal din il-‘Cafeteria’. L-istess pjanti juru ukoll referenza għal sezzjoni oħra bhala ‘third party’ fil-pjan terran, li hija ‘Star Garage’.

Is-sit li fuqu mibnija “La Paloma Residence”, li tīgi riferuta ukoll bħala “Sabina Holiday Complex”, tinkludi tliet plots (78, 79 u 80), b’total ta’ ċirka 840 metru kwadru, b’ ‘front garden’ ta’ 3 metri fond tul il-faċċata kollha, bil-faċċata fuq Triq il-Ġifen ta’ madwar 23 metru u fond totali ta’ madwar 37 metru. Iżda, fil-pjan terran, hemm il-propjeta riferuta “La Bodega” li huwa ta’ madwar 145 metri kwadru (internament; mingħajr il-‘front garden’) u ‘Star Garage’ għandu 230 metru kwadru li minnhom 17-il metru kwadru huma l-‘front garden’. L-arja ta’dawn l-istabilimenti tifforma parti minn “La Paloma Residence”. Għalhekk, fil-pajn terran, ‘La Paloma Residence’ fiha madwar 465 metru kwadru. (Dok 1080-19VAL-R05, R06, R07, R12, R13, R14)

Huwa mifhum li il-propjeta riferuta bħala ‘Blue Angel Holiday Complex’, hija mibnija fuq is-sit adjaċenti, fuq plot bir-rifrenza numru 81, b’faċċata ta’ madwar 7.6 metri u fond ta’ madwar 30 metru, għalhekk art ta’ madwar 228 metri kwadri. (Dok 1080-19VAL-R03, R04, R05, R07, R12, R13, R14)

Is-sit “La Paloma Residence” u ‘Blue Angel Holiday Complex’, preżentament, huwa predominament žviluppati fuq īx-żejt sulari; u hemm xi strutturi mibnija fuq il-bjut. (Dok 1080-19VAL-R03, R04, R05, R06, R07, R12, R13, R14)

Jidher li fis-sit ‘Blue Angel Holiday Complex’, iż-żewġ garaxxijiet fil-livell terran qed jintużaw ukoll bħala residenzi. (Dok 1080-19VAL-R03, R04)

Minn aspett ta’ žvilupp potenzali, f’din it-triq, bir-regolamenti kif tipulati fil-Local Plans tal-Awtorita` tal-Ippjanar, dawn il-binijet għandhom il-possibilita` li jinbnew fuq sebgha sulari u ieħor ‘receded floor’ jekk isir żvilupp simili għal-dak li hemm illum, predominatament residenzjali.

**PIŻIJIET, KIRJET U JEDDIJINET OHRA, SEW REALI KEMM
PERSONALI, LI DAWN IŻ-ŻEWġ PROPJETAJIET HUMA SOĞGETT
GHALIHOM**

L-esponent ġie mitlub ifisser il-piżijiet, kirjet u jeddijiet oħra, sew reali kemm personali, li din il-propjeta` hija soġġett għalihom.

L-informazzjoni hawn taħt imsemmija hija kif mitlub fid-digriet u miġbura mid-dokumentazzjoni mogħtija mal-inkartament. Għalhekk, l-informazzjoni ttieħdet mill-intimat, sad-data ta' dan id-dokument.

Mill-inkartment provdut, fil-projeta` “La Poloma Residence”, jew kif kienet magħrufa qabel bhala “Sabina Holiday Complex”, fil-pjan terran, hemm ‘Cafeteria’, riferuta bl-isem ‘La Bodega’, li hija ta’ terzi u għanda ċens annwu u perpetwu ta’ €23,293.79, l-ekwivalenti ta’ LM10000.

Kif imsemmi, waqt l-acċess jidher li hemm ukoll parti oħra tal-istess sit, hija operata bhala ‘Star Garage’. Din hija ta’ terzi izda l-arja hija parti minn ‘La Paloma Residence’. (Dok 1080-19VAL-R08, R09)

Minn kuntratt quddiem Dr David Joseph Borg, għal fond riferut bhala 'Satr Garage' huwa nnutat li:

"il-garage bin-numru ufficjali sitta u erbgħin (46) bl-isem 'Star Garage' fi Triq il-Gifen, Bugibba, San Pawl il-Bahar, inkluz il-front garden u l-bitħha retroposta, kif ukoll is-sottosuol, izda mingħajr l-arja tiegħu, bid-drittijiet, il-ġustijiet u l-pertinenzi kollha tiegħu, igawdi u soggett għas-servitujiet attivi u passivi risultanti mill-posizzjoni tiegħu fir-rigward tal-fondi sovraposti, inklux il-mogħdi ja ta' katusi tal-ilma u tad-drains bid-dritt ta' aċċess b'każ ta' bzonn ta' manutenzjoni, altrimenti liberu u frank ..."

L-AHHAR TRASFERIMENT

L-esponent ġie mitlub ifisser l-ahħar trasferiment tal-fond in-kwistjoni.

L-informazzjoni hawn taħt imsemmija hija kif mitlub fid-digriet u miġbura mid-dokumentazzjoni mogħtija mal-inkartament. Għalhekk, l-informazzjoni ttieħdet mill-intimat, sad-data ta' dan id-dokument.

Fl-inkartament ma hemmx kopja shiha tal-kuntratti tat-trasferimenti hawn taħt imsemmija.

Fl-inkartamnet mogħti lill-Perit Tekniku, jidher li fil-15 ta' Novembru 2011, f'dokumnet tan-Nutar Malcolm Mangion, il-kumpanija ‘Gaffarena Holdings Ltd’ (C-21829) bieghat lil ‘DHM Property Investments Ltd’ (C-29997) il-blokka bini, li kienet mikrija lill-istess kumpanija, bid -deskirzzjoni hawn replikata:

“the block of buildings, currently occupied by the purchaser on lease, consisting of two garages at ground floor level, an overlying

*block of apartments, together with their airspace and subsoil,
hereinafter collectively referred to as the “the property”, and
which property is situated in Saint Paul’s Bay, in the territory
known as Bugibba, in Triq il-Gifen, without number and named
‘Blue Angel Holiday Complex ...*

*... with all its right and appurtenances, in its present state, as seen
and accepted by the purchaser.”*

Fl-istess inkartament, f'dokument iddatat 28 t' Awwissu 2002, tan-Nutar Dr Pierre Falzon, il-kumpanija ‘San Ģorg Investments Limited’ bieghet lil ‘DHM Property Investement Limited’, is-sit:

“La Poloma Residence, formerly Sabina Holiday Complex without number and built on a portion of land marked as plot numbers seventy-nine and eighty (79 and 80) from the lands known as tat-Torba l-Bajda in Triq il-Gifen in Bugibba, limits of Saint Paul’s Bay including its overlying airspace ...

... in tale quale with all its rights and appurtenances, under title of vendor Company, but excluding the Coffee Shop named 'La Bodega' as subject to the annual and perpetual groundrent of ten thousand Maltese Liri (LM10000) ...

Said Coffee Shop is unnumbered situated in the same street and locality and is bounded on all sides by said complex.”

Ma hemm l-ebda rifienza fl-inkartament provdut għal parti mis-sit li huwa l-‘Star Garage’, li izda huwa ta’ tezi kif muri fil-kuntratti annessi ma’ dan ir-rapport.

VALUTAZZJONI TAL-FOND

Bħala riżultat tal-analizi tal-propjeta, hija l-opinjoni tal-Perit Tekniku li:

Lukanda msemmija Paloma Residence, magħrufa qable bhala Sabina Holiday Complex, mhux numerata u mibnija fuq porzjon ta'art immarkata bhala plot numri 79 u 80, fl-inħawi magħrufa bhala tat-Torba l-Bajda fi Triq il-Ġifen f' Buġibba u inkluż l-ispażju tal-ajru sovrastanti, eskuż il-hanut mhux numerat u msemmi 'La Bodega' li jinstab fl-istess lokalita'

kiegħda tiġi ivvalutata bil-prezz ta' mhux anqas minn:

€2,000,000 (Zewġ Miljun Ewro)

u

Blokk ta' bini li jikkonsisti minn żewġ garaxxijiet fil-livell tal-pjan terran u blokk (mhux numerat) ta'appartamenti sovrastanti; flimkien mal-ispażju tal-ajru u sottoswol, liema propjeta tinsab f' San Pawl il-Bahar, fl-inħawi


magħrufa bhala Bugibba, fi Triq il-Ġifen u msemmija 'Blue Angel Holiday Complex'.



qiegħda tiġi ivvalutata bil-prezz ta' mhux anqas minn:

€800,000 (tmien mitt elf Ewro)

Tant għandu l-esponent jissottometti ghall-ġudizzju ta' din l-Onorabbi Qorti,

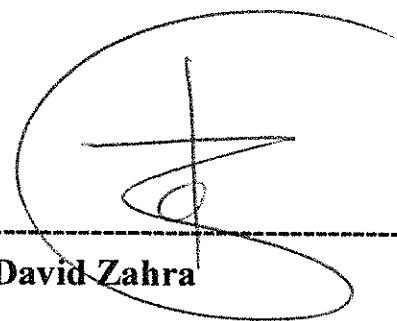


Perit David Zahra

ILLUM. *24 te FEB. 2022*
DEHER IL-PERIT LEGALI/TEKNIKU. *Dom d. Zahra*
3836AM LI HALEF LI QEDA FEDELMENT
U ONESTAMENT L-INKARIGU MOGHTI LILU

DEPUTAT REGISTRATUR
Gastan Agius
Deputat Registratur
Deputy Registrar
Court of Justice (Malta)
Law Courts (Malta)

Il-ġuon *03 FEB 2022*
I-preżentata mill-... *A/C. D.Zahra*
D-dok dok. *Dokumenti (ny)*

R. Mizzi
Rebekah Mizzi
Deputat Registratur
Court of Justice (Malta)

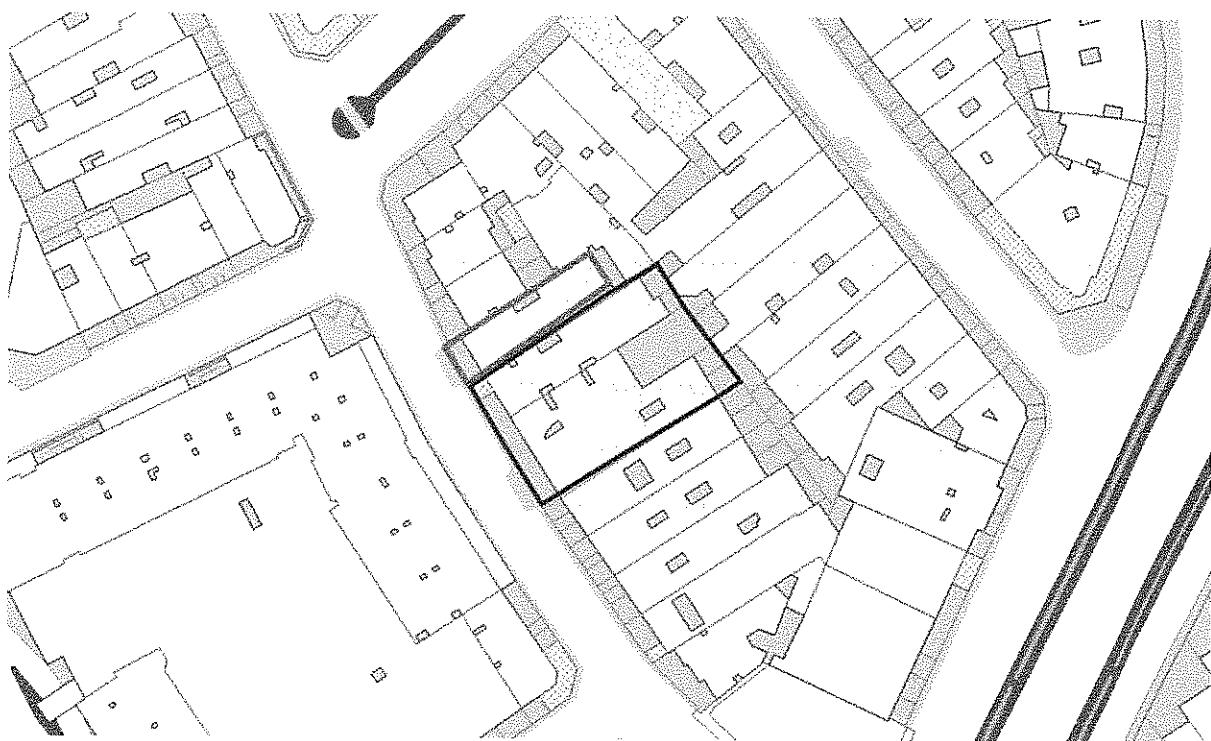

**Pjanta li tindika il-lokazzjoni tal-fondi – ‘Blue Angel Holiday Complex’
(kaxxa hamra) u ‘La Paloma Residence’ (kaxxa blu) (Sors:
www.pa.org.mt)**

Dok. 1080-19VAL-R02

Paġna 19 minn 32



**Ritratt tal-faċċata tal-fondi imsemmija – ‘Blue Angel Holiday Complex’
(mizbugħ vjola)**

Dok.1080-19VAL-R03



**Ritratt tal-faċċata tal-fondi imsemmija – ‘Blue Angel Holiday Complex’
(mizbugħ vjola)**

Dok.1080-19VAL-R04



Ritratt tal-faċċata tal-fondi imsemmija fi Triq il-Gifen – ‘Blue Angel Holiday Complex’ (mizbugħi vjola) u ‘La Paloma Residence’ (mizbug aħdar, orangjo u blu)

Dok.1080-19VAL-R05



**Ritratt tal-faċċata tal-fondi imsemmija - 'La Paloma Residence' (mizbugħ
aħdar, orangjo u blu)**

Dok.1080-19VAL-R06



Ritratt tal-faċċata tal-fondi imsemmija fi Triq il-Gifen – ‘Blue Angel Holiday Complex’ (mizbugħ vjola) u ‘La Paloma Residence’ (mizbug aħdar, orangjo u blu)

Dok.1080-19VAL-R07



Ritratt ta' parti mill-faċċata ta' 'La Paloma Residence' bl-aċċess għall-'Star Garage' li hija ta' terzi

Dok.1080-19VAL-R08



Ritratt ta' parti mill-faċċata ta' 'La Paloma Residence' bl-aċċess għall-'Star Garage' li hija ta' terzi

Dok.1080-19VAL-R09

Paġna 26 minn 32



Ritratt tal-faċċata tal-fondi imsemmija fi Triq il-Gifen – ‘La Paloma Residence’ (mizbug aħdar, orangjo u blu) bil-bibien imbarriati

Dok.1080-19VAL-R11



Ritratt tal-faċċata tal-fondi imsemmija fi Triq il-Gifen – ‘Blue Angel Holiday Complex’ (mizbugħ vjola) u ‘La Paloma Residence’ (mizbug aħdar, orangjo u blu)

Dok.1080-19VAL-R12




Ritratt tal-faċċata tal-fondi imsemmija fi Triq il-Gifen – ‘Blue Angel Holiday Complex’ (mizbugħ vjola) u ‘La Paloma Residence’ (mizbug aħdar, orangjo u blu)

Dok.1080-19VAL-R13



Ritratt tal-faċċata tal-fondi imsemmija fi Triq il-Gifen – ‘Blue Angel Holiday Complex’ (mizbugħ vjola) u ‘La Paloma Residence’ (mizbug ahdar, orangjo u blu)

Dok.1080-19VAL-R14

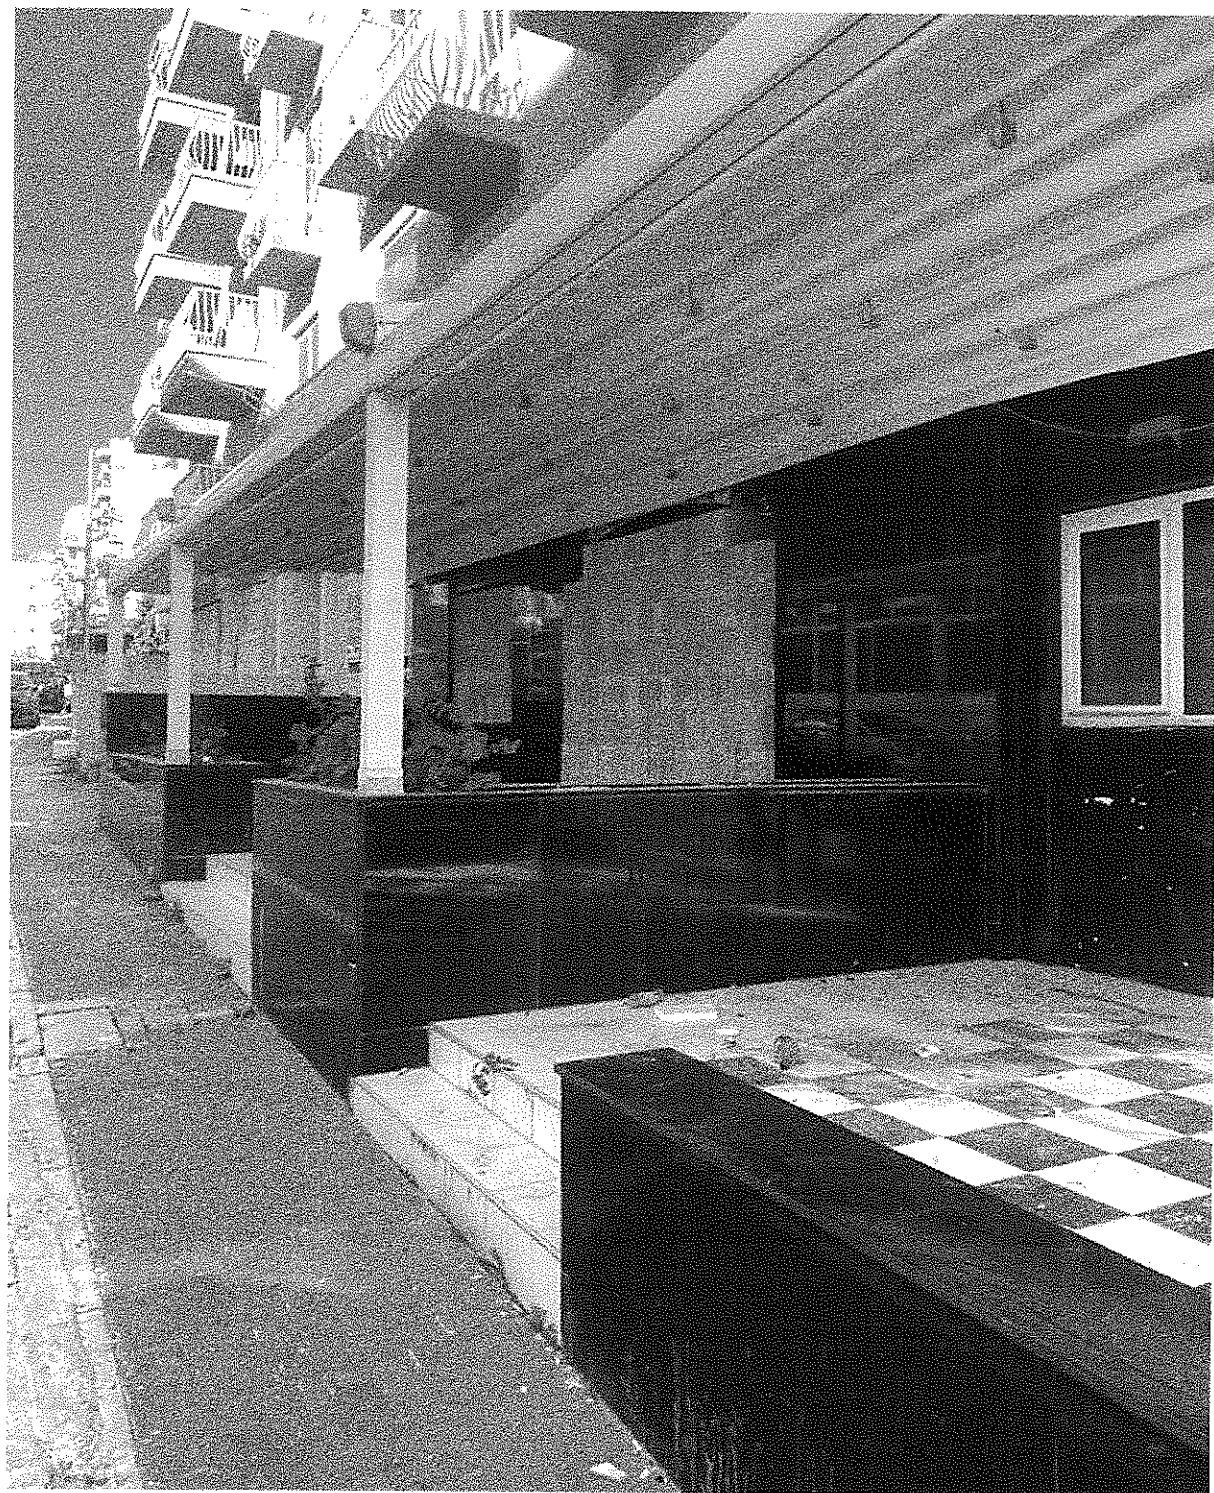

Ritratt tal-faċċata tal-pjan terran tal-fond ‘La Paloma Residence’

Dok.1080-19VAL-R15

hamsa ittra "A" (5A) u l-fatti kollha li huma relevanti sabiex jigi kkalkulat il-valur tat-taxxa li trid tithallas jew xi ezenzjoni tagħha, inkluz il-valur reali tal-proprieta' li fl-opinjoni tagħhom huwa l-valur kummercjal tal-istess proprjeta'; u inoltre il-partijiet jezentaw lin-Nutar sottosigħi minn kull responsabilita' dwar il-pagament tat-taxxa relativa ma' dana l-att sia fuq l-att imsemmi kif ukoll wara.

Għall-finijiet tal-Att dwar l-Akkwist ta' Proprietà Immobblu minn Persuni mhux Residenti, id-Donatarju jiddikjara, wara li jiena Nutar sottosigħi spjegajtlu u wisżejtu sewwa bl-importanza u l-konsegwenza ta' din id-dikjarazzjoni tiegħi skont il-ligi, illi huwa jikkwalifika sabiex jakkwistaw il-proprieta' li qed tigi trasferita aktar il-fuq mingħajr bżonn ta' permezz tal-akkwist ta' proprieta' immobblu minn persuni mhux residenti peress li jiddikjara illi huwa residenti cittadin tal-Unjoni Ewropeja u li ghex f'Malta għal perjodu kontinwu matul hajtu ta' hames (5) snin.


Għall-finijiet tal-Att dwar ir-Registrazzjoni tal-Artijiet, kapitolu mitejn sitta u disghin (296) tal-Ligijiet ta' Malta, jigi dikjarat illi l-proprieta trasferita in forza ta' dan l-att ma taqx f'zona ta' registrazzjoni obbligatorja u lanqas ma ġiet volontarjament registrata fir-Registru tal-Artijiet.

Għall-fini tal-Att dwar il-Professjoni Nutarili u l-Arkivji Nutarili, Kapitolu hamsa u hamsin (KAP.55) tal-Ligijiet ta' Malta, u tal-Avviż Legali tliet mijha u hamsa u hamsin tas-sena elfejn u tnax (A.L 355 tal-2012), jigi dikjarat illi jiena Nutar sottosigħi ninsab eżentat *ipso iure* mill-obbligu tal-eżaminazzjoni tat-titlu u mis-segwenti hrug ta' rapport tat-titlu relativ mehtieg, ai termini tas-subartikolu hamsa tal-Artikolu erbgħha u tmenin ittra "C" (84C[5]) tal-istess Att u tar-regolament numru ghoxrin (20) tal-Avviż Legali tliet mijha u hamsa u hamsin tas-sena elfejn u tnax (A.L. 355/2012), in forza tar-regolament numru erbgħha (4) paragrafu 'a' tal-istess Avviż Legali, stante li dan huwa att ta' donazzjoni magħmul bejn persuni li jiġi minn xulxin bid-demm jew biż-żwieġ fil-linja diretta f'kull grad, u dana wara li n-Nutar sottosigħi fehmthom sewwa l-importanza u l-konsegwenza ta' din id-dikjarazzjoni u l-ezenzjoni ai termini tal-Att u tas-subartikolu wieħed tar-Regolament tnejn u ghoxrin (22(1)).

Għall-finijiet tal-Avviż Legali numru erba' mijha u tlettix tas-sena elfejn u ħdax (A.L. 413/2011), id-Donanti jiddikjaraw illi huma čittadini Maltin u residenti f'Malta u li ma għandhom l-ebda

Post. Robt. B

A

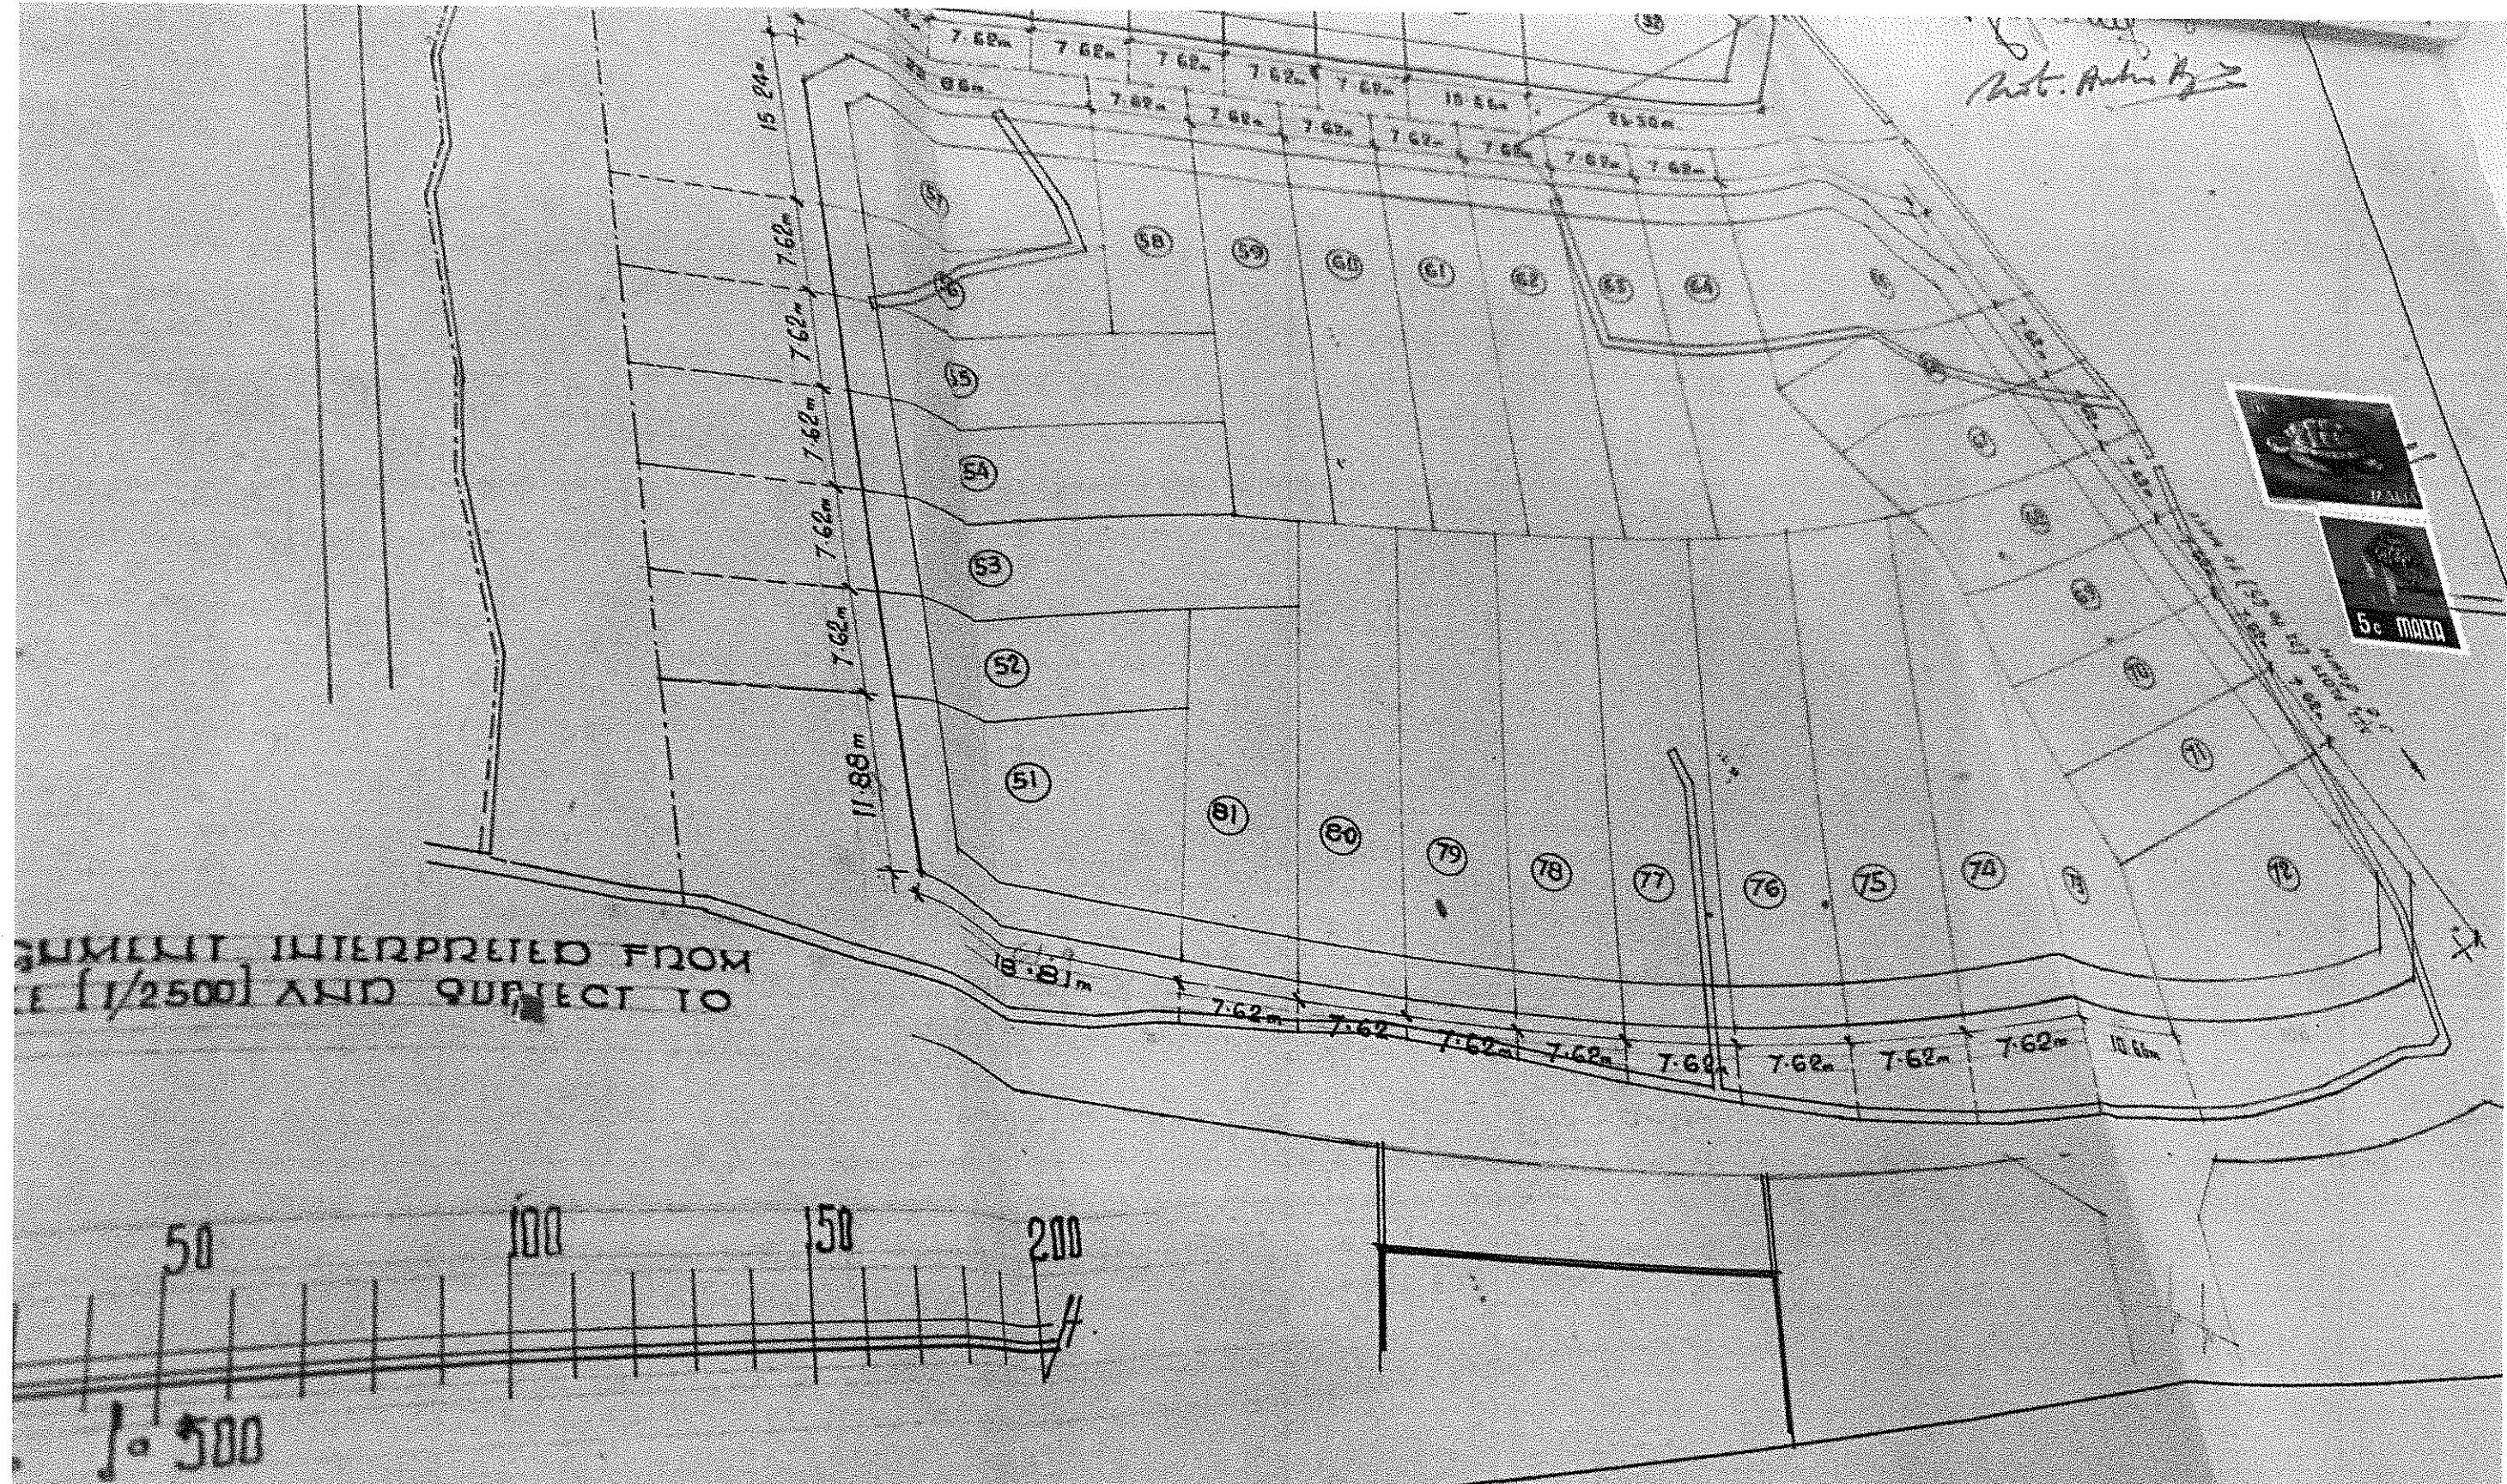

IT-TORBA L-BALDA VI BUGIBBA

Star Garage Copy / James

B1

No.	
Donazzjoni	
Nru tal-Insir	
I.	
Data tal-Insir	
<p>Quddiemi Dottor David Joseph Borg, Nutar Pubbliku f' Malta, dehru personalment wara li vverifikajt l-identita' tagħhom permezz tad-dokumenti ufficjali infraskritti:</p> <p>Min-naħha l-wahda:</p> <p>John Agius, pensjonat, bin Paolo u Vittoria nee Grech, imwieleed San Pawl il-Bahar fit-22 ta' April 1946 u residenti l-Mosta, karta tal-identita' numru 413246M, u flimkien miegħu Antonia Agius, mart John Agius, mara tad-dar, bint Emmanuel Briffa u Maria nee Vella, imwielda Birkirkara fl-24 ta' April 1950 u residenti l- Mosta, karta tal-identita' numru 392250M hawn aktar 'i isfel flimkien u in solidum bejniethom imsejha bħala "id-Donanti".</p> <p>Min-naħha l-ohra:</p> <p>James Agius, iben John Agius u Antonia nee' Briffa, imwieleed il-Pieta fil-21 ta' Jannar tas-sena 1976 u residenti numru mitejn u tmintax (218), Joskyl, Triq Misrah il-Barrieri, Santa Venera, li għandu l-karta tal-identità numru 110076M - hawn aktar 'il quddiem imsejjah bħala id-"Donatarju".</p> <p>Bis-sahha ta' dana l-att, id-Donanti flimkien u in solidum bejniethom qegħdin jassenjaw u jittrasferixxu b'titlu ta' donazzjoni gratuwita u rrevokabbli b'effett mil-lum a favur tad-Donatarju, li bl-istess titolu ta' donazzjoni gratuwita u rrevokabbli, jaccetta, jircievi u jakkwista,</p> <p>Il-garage bin-numru uffiċjali sitta u erbgħin (46) bl-isem 'Star Garage' fi Triq il-Ġifen, Bugibba, San Pawl il-Bahar, inkluz il-front garden u l-bitha retroposta, kif ukoll is-sottosuol, izda mingħajr l-arja tieghu, bid-drittijiet, il-ġustijiet u l-pertinenzi kollha tieghu, igawdi u soġġett għas-servitujiet attivi u passivi risultanti mill-posizzjoni tiegħu fir-rigward tal-fondi sovraposti, inkluz il-mogħdija ta' katusi tal-ilma u tad-drains bid-dritt ta' access b'kaz ta' bzonn ta' manutenzjoni, altrimenti liberu u frank, liema garage huwa mibni fuq il-plot numru tmenin (80) mill-art 'tat-Torba l-Bajda' fi Triq il-Ġifen, qabel triq ġidha bla isem li tiżbokka f'Pioneer Corps Road, Bugibba,</p>	

limiti ta' San Pawl il-Bahar, jikkonfina l-garage mil-lbic ma' Triq il-Ġifen, mill-Majistral ma' beni ta' Pio Camilleri jew l-aventi kawza tieghu, u mix-Xlokk ma' beni tas-sucessuri fit-titolu tal-Patrijiet Domenikani tar-Rabat, Malta, jew irjeh verjuri, kif muri fuq il-land registry site plan hawn annessa u mmarkata bħala Dokument ittra 'A', bid-drittijiet, giustijiet u pertinenzi kollha tieghu – hawn aktar 'i isfel imsejjaħ "il-Proprijetà".

Din id-donazzjoni qieghda ssir u tigi accettata versu l-pattijiet u l-kondizzjonijiet li gejjin:

1. Versu l-valur komplexiv ta' mijha ħamsa u sebghin elf Ewro (€175,000) u dan ai termini tal-istima mħejjija mill-Perit Godwin Abela hawn annessa u markata bħala Dokument ittra 'B'.
2. Id-Donanti flimkien u in solidum bejniethom jiggarrantixxu l-paċifiku pussess u r-reali godiment tal-Proprieta donata minnhom permezz ta' dan l-att skont il-ligi a favur id-Donatarju, aċċettanti, pero mingħajr ma jikkostitwixxu ipoteka generali fuq il-beni tagħhom, u l-Partijiet qegħdin jezentaw lin-Nutar sottofirmat milli jinskrivi generali fir-Registru Pubbliku ta' Malta.
3. Id-Donanti qegħdin fuq dan l-att jirriservaw favur tagħhom id-dritt tal-uzu u uzufrutt gratuwitu u mingħajr interruzzjoni tal-Proprieta donata in forza ta' dan l-att *vita naturale durante*, kemm konguntivament kif ukoll successivament.
4. Din id-Donazzjoni qieghda ssir bil-kondizzjoni illi sakemm id-Donanti jew xi hadd minnhom ikun għadu ħaj, id-Donatarju huwa projibti mill-jitrasferixxi l-Proprieta jew xi parti minnha *inter vivos* lil terzi taħt kwalsiasi titolu reali jew personali, mingħajr il-kunsens espress u bil-miktub tad-Donanti, kif ukoll huwa projibti milli jagħti garanziji ipotekarji fuq il-Proprieta donata lilu in forza ta' dan l-att.
5. Inoltre, mingħajr preġudizzju għal dak provdut fil-klawsoli preċedenti, id-Donanti jordnaw illi l-Proprieta trasferita minnhom lid-Donatarju in forza ta' dan l-att għandha dejjem titqies bħala proprieta parafernali tal-istess Donatarju, u jorndaw illi kwalsiasi frott derivanti mill-istess proprieta għandu jitqies bħala proprieta parafernali tad-Donatarju u m'għandhomx jifformaw parti minn kwalsiasi komunjoni tal-akkwisti li tezisti jew li tista' tezisti bejn id-Donatarju u kwalunkwe persuna oħra, u dan ai termini tal-artikolu elf tliet mijha u għoxrin paragrafu ittra

‘b’ (art 1320(b)) tal-Kodici Civili, kapitolu sittax (16) tal-ligijiet ta’ Malta.

6. L-ispejjez u kwalsiasi taxxi dovuti in konnessjoni ma’ dan l-att jithallsu mill-partijiet skont il-ligi.

Għall-finijiet tal-Att dwar it-Taxxa fuq Dokumenti u Trasferimenti, kapitolu tliet mijha erbgha u sittin (364) tal-Ligijiet ta’ Malta, jigi dikjarat illi il-proprijeta b’dana l-att trasferita għet mibnija fuq il-plot numru tmenin (80) mill-art magħrufa ‘Tat-Torba l-Bajda’ f’Buġibba, San Pawl il-Baħar, li d-Donanti kienu originarjament akkwistaw flimkien ma’ Joseph Agius mill-poter ta’ Nazzareno Muscat in forza ta’ kuntratt ta’ bejgħ fl-atti tan-Nutar Dottor Angelo Vella tas-sitta (6) ta’ Ottubru tas-sena elf disa’ mijha wieħed u tmenin (1981), minn liema kuntratt tirriżulta provenjenza ulterjuri. Sussegwentement id-Donanti kienu akkwistaw l-intier tal-istess proprijeta in forza ta’ kuntratt ta’ permuta fl-atti tan-Nutar Dottor Tonio Spiteri tas-sebgha (7) ta’ Marzu tas-sena elf disa’ mijha tmienja u tmenin (1988).

Għall-finijiet tal-Att dwar it-Taxxa fuq Dokumenti u Trasferimenti, kapitolu tliet mijha erbgha u sittin (364) tal-Ligijiet ta’ Malta, u ghall-finijiet tal-Avviz Legali numru mitejn u erbgħin tas-sena elfejn u għoxrin (A.L. 240/2020) it-taxxa fuq dokumenti u trasferimenti dovuti fuq dan l-att bir-rata ta’ wieħed punt ħamsa fil-mija (1.5%) tammonta għal elfejn sitt mijha ħamsa u għoxrin Ewro (€2,625). Il-Partijet jiddikjaraw illi l-valur tal-proprieta immobbli trasferita in forza ta’ dan l-att huwa gust u reali; u dan anke ai termini tal-istima peritali fuq imsemmija.


Għall-finijiet tal-Att numru tmintax tas-sena elf disa’ mijha tlieta u disghin (XVIII/1993) jigi dikjarat illi l-ebda *final withholding tax* ma hi dovuta mid-Donanti fuq dan l-att stante li dina hija donazzjoni minn persuni lid-dixxidenti tagħhom fil-linjal direkti ai termini tal-artikolu numru ħamsa ittra ‘A’, sub-artikolu erbgha, paragrafu ittra ‘a’ sub-paragrafu ‘i’ (art 5A(4)(a)(i)) tal-istess Att.

Għall-finijiet tas-subartikolu tħalli (12) tal-Artikolu ħamsa ittra “A” (5A) tal-Kapitolu numru mijha u tlieta u għoxrin (123) tal-Ligijiet ta’ Malta dwar it-Taxxa fuq il-Qliegħ, il-partijiet jiddikjaraw, wara li jiena Nutar sottosfirmat fehemthom sewwa bl-importanza ta’ tali dikjarazzjoni skond il-ligi f’Malta, illi huma iddikjaraw il-fatti kollha li jiddeterminaw jekk it-trasferiment hux wieħed li jaapplika għalih l-artikolu



Scale 1:250

0 5 10 15 20 25m

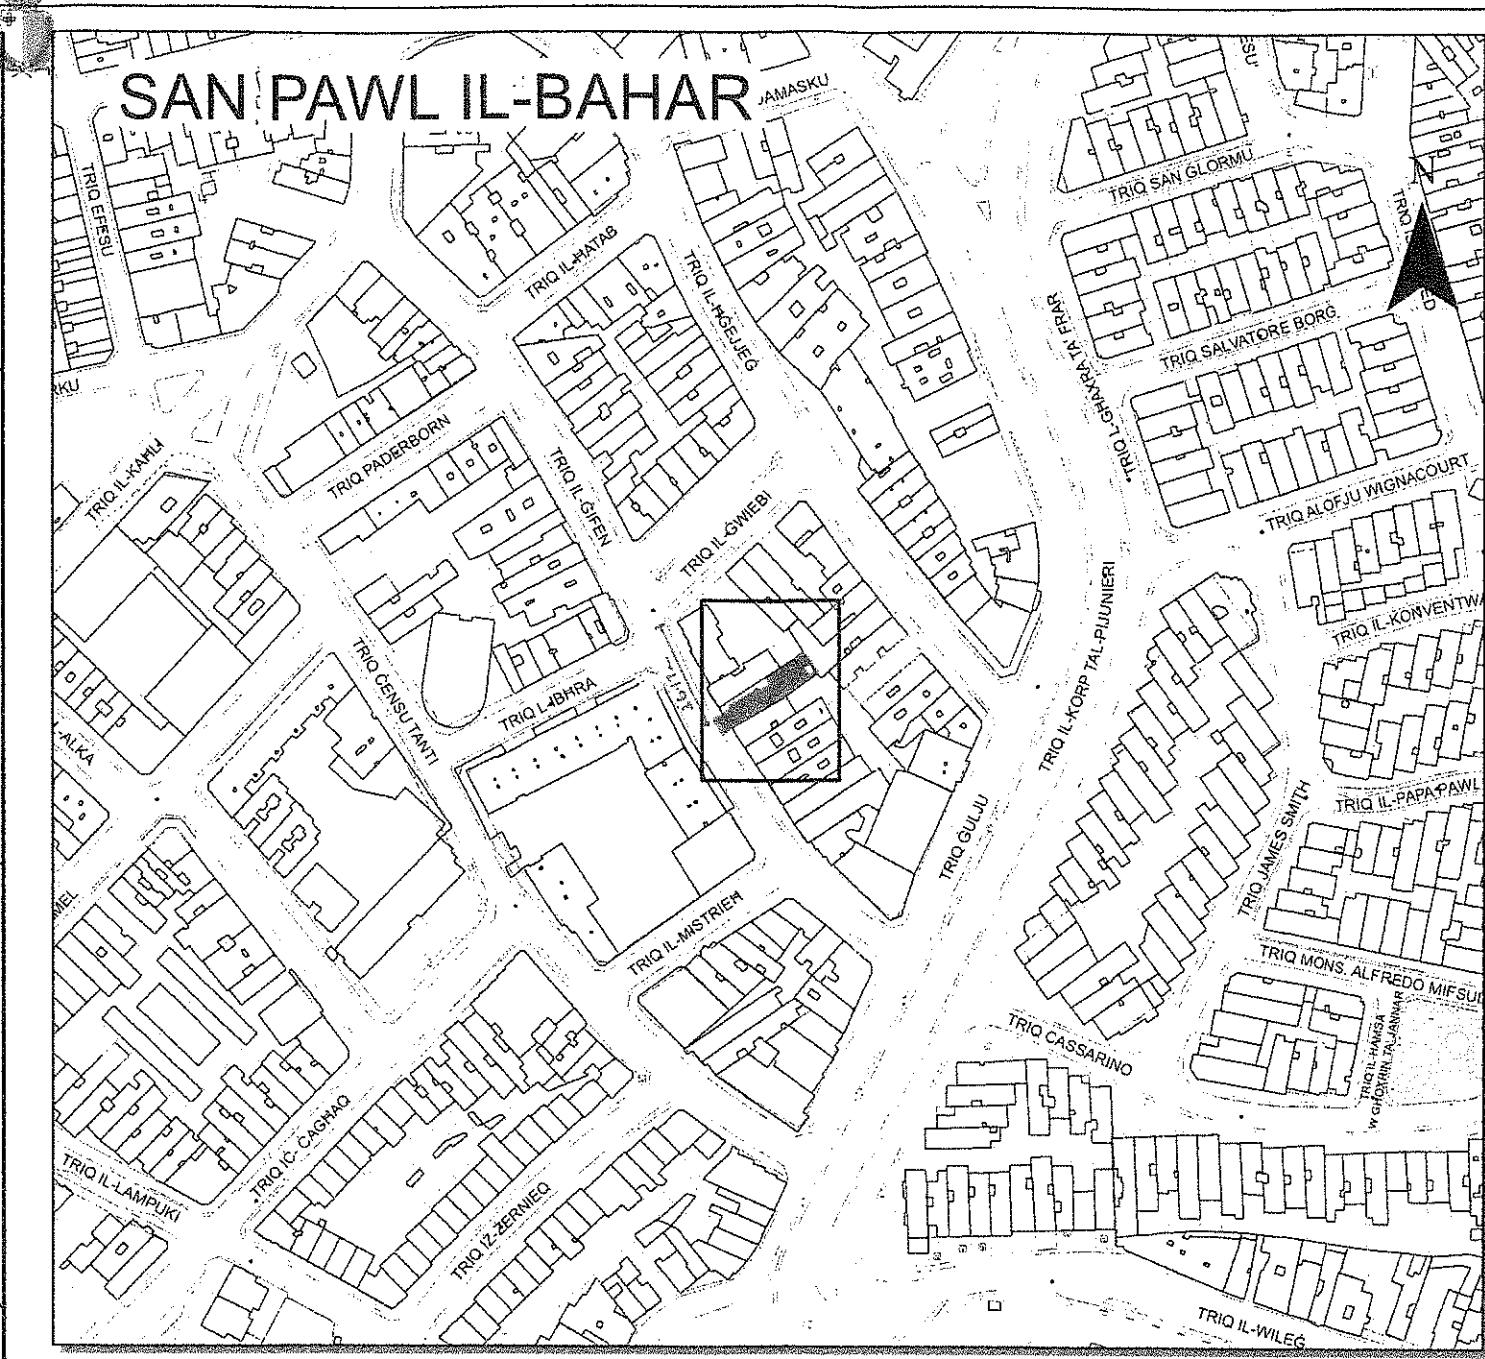

Pjanta tas-Sit 1:2500 Site Plan

Gvern ta' Malta

Government of Malta

Registru ta' l-Artijiet

Casa Bolino, 116, Triq il-Punent, Valletta



Land Registry

Casa Bolino, 116, Triq il-Punent, Valletta

Nru tal-Mappa: Map Number:	178362 E	Pożizzjoni Ċentrali: Centre Coordinates:	x = 47117 y = 78488	Parti min S.S.: Extracted from S.S:	4678	Data: Date:	14/09/2020
-------------------------------	----------	---	------------------------	--	------	----------------	------------

Perit:
Architect:

Timbru tal-Perit:
Architect's Stamp:

Godwin Abela
B.E.A. (Hon.) Architect & Civil Engineer/Pent
Energy Performance Certificate Assessor
Warrant No. 947
8, Maria Assunta Ruzar Briffa Street, Mosta, MST 1492
Contact No.: 79326717
Email: godwin.abela@hotmail.com

Qies (metri kwadri):
Area (square metres):

A - 1634 m²
B - 1415 m²
C - 1628 m²

Firma ta' l-Applicant:
Applicant's Signature:

Dritt imhallas
Fee Paid

LR 167744

*STAA
GARALE
ANGELO AGU*

Is-sebgha (7) ta' Marzu tal-elf disa' mijas u tmenja u tmenin (1988).

*GTA
JF*

BR

Quddiem Nutar Dottor Tonio Spiteri qedin jidhru personalment wara li vverifikajt l-identita' tagħhom:

Min-naha l-wahda, John Agius, fil-kummerc, bin Paolo u Vittoria nee' Grech, imwielad Burmarrad u joqgħod il-Mosta (Karta tal-Identita' numru 413246M).

Min-naha l-ohra, Joseph Agius, fil-kummerc, bin Paolo u Vittoria nee' Grech, imwielad il-Mosta u joqgħod Burmarrad (Karta tal-Identita' numru 232640ND).

In virtu' ta' dana l-ati, il-komparenti John Agius qed i-jassenja u jitrasferixxi b'titolu ta' permata - ghaf-favur tal-komparenti Joseph Agius li bl-istess titolu jacċetta u jakkwista n-nox īndiviz tal-fond b'garage anness mieghu, t-tnejn bla numru u jgibu l-isem "Angelo", li qedin f' Saint Publius Street, triq qdida bla isem li tizbokka fuq Burmarrad Road, Burmarrad, kif soggetti flimkien ghac-cens annwu u perpetwu ta' sbatax-il lira tmenin centezmu u zewg millezmi (LM17.80,2) li huwa revedibbli l-ewwel wara mitt sena mis-sbatax (17) ta' Lulju, elf disa' mijas u sebghha u sittin (1967) u mbaghad kull hamsin sena kif ahjar stipulat fi-att tal-koncessjoni originarja fi-att tan-Nutar Dottor Joseph Agius tas-sbatax (17) ta' Lulju, tas-sena 1967, fuq imsemmija minn haga ohra libri u franki, bi-arja u

MJ

(2) Il-ko-permutanti jigg-
mentixxu vicendevolment il-pussess paci-
fiku tal-propjeta' minnhom permutata b'
dana l-att b'ipoteka generali tal-beni
taghhom kollha, prezent u futuri.

(3) Taht il-pattijiet u
kondizzjonijiet kollha stipulati fil-
kuntratti tal-akkwist tal-kopermutanti,
liema kondizzjonijiet il-pattijiet
jiddikjaraw li ja fu bihom u jobbligaw
ruhhom li jadempuhom.

(4) L-ispejjez in konnessjoni
ma' dana l-att jithallsu skond il-ligi.

Għall-finijiet tal-Att tal-
elf disa' mijja u tlieta u sebghin (1973)
dwar it-Taxxa tal-Mewt u Donazzjoni jiġi
dikjarat illi l-propjeta' transferita minn
John Agius giet akkwistata flimkien ma'
huh Joseph Agius fi kwota ta' nofs indi viz
kull wieħed b'titolu ta' komprovendita'
mill-poter ta' Angelo Agius b'att
tan-Nutar Angelo Vella tal-hdax (11) ta'
Novembru, elf disa' mijja u wieħed u tamenin
(1981) mentri l-propjeta' transferita minn
Joseph Agius giet mibnija minnu flimkien
ma' hu John Agius fuq art li huma
akkwistaw fil-kwota ta' nofs iniviz kull
wieħed b'titolu ta' komprovendita'
mill-poter ta' Nazzareno Muscat b'att
tal-istess Nutar Vella tas-sitta (6) ta'
Ottubru, elf disa' mijja u wieħed u tamenin
(1981).

Għalhekk niddikjaraj jiena
Nutar sottoskrift illi dana l-att mhux
imponibbli.



Għall-finijiet tal-Att tal-elf disa' miċċa u wiċċed u tmenin (1981) dwar it-Taxxa fuq id-Dokumenti l-partijiet jiddikjaraw wara li jiena Nutar sottoskrift sehemthom sewwa l-importanza ta'dina d-dikjarrazzjoni tagħhom ilii l-valuri attribwiti għall-propjeta' permutata b'dana l-att huma giusti u reali u għalhekk it-taxxa 'ad valorem' dovuta fuq dana l-atti tammonta għal mitejn u sebgha u disghin lira u hamsin centezmu (LM297.50).

Magħmul, moqriz u ppubblikat wara li gie minni Nutar imfissier skond il-ligi f'Malta, in-Naxxar, Main Street, numru wiċċed (i).

Firmati:-


John Agius.


Jospeh Agius.

Tonio Spiteri,

Nutar Pubbliku Malti.

Verologji
David A. Agius
16/3/88

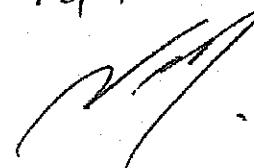

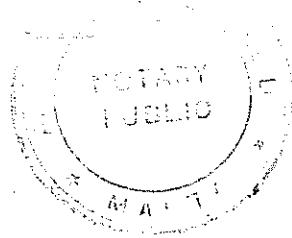

Is-sitta (6) ta' Ottubru,
elf disa' mijas wiehed u
tmenin (1981).

Quddiemmi Nutar Dottor Angelo
Vella, dehru personalment wara li ivverif-
ikajt l-identita' tagħhom:-

Nazzareno Muscat, fill-
kummerc, bin Giovanni u l-mejta Natalizia
nee' Schembri, imwieleq u joqghod Mgarr,
Malta (Identity Card No. 221158) min-nha
l-wahda;

Min-naha l-ohra Joseph Agius,
fill-kummerc, bin Paolo u Vittoria nee'
Grech, imwieleq Mosta u joqghod Burmarrad
(Identity Card No. 16160) li jidher fuq
dana l-att tant f'ismu proprio kif
ukoll bhala mandatarju verbali ta' hūh
John Agius, fill-kummerc, iben l-istess
Paolo u Vittoria nee' Grech, imwieleq
Burmarrad u joqghod Mosta.

In virtu' ta' dana l-att
il-komparenti Nazzareno Muscat qieghed
ibiegh u jittrasferixxi lill-komparenti
Joseph Agius, li proprio et nomine jaccetta,
jixtri u jakkwista, porzjoni diviza mill-
art maghrufa 'Tat-Torba l-Bajda' Bugibba,
limiti ta' San Paul il-Bahar, li qieghdha
fi trieq gdida bla isem li tghati fuq
Pioneer Corps Road, u markata bhala
plot numru tmenin (80) fuq il-pjanta
annessu ma' att tan-Nutar Dottor Joseph
Agius tat-tnejn u ghoxrin (22) ta' Dicembru,
elf disa' mijas disgha u sebghin (1979)
tall-kejl komplexiv ta' cirka mitejn
u hamsa u erbghin punt tmienja erbgha
metri kwadri ($245.84m^2$) b'facciata
ta' sebgha punt sitta tnejn hamsa metri
($7.625m$) b'fond ta' cirka sebgha u tlettin

Joseph Agius tat-22 ta' Dicembru, 1979,
fuq imsemmi, fejn hemm indikata provenjenza
ulterjuri; ghalhekk niddikjara jiena
Nutar hawn taht iffirmat li t-trasferiment
odiern mhux imponibbli skond l-istess
Att.


Il-boll ta' dana l-att jammonta
ghal mia disgha u hamzin lira Maltija
(£M159).

Magħmul, moqri u ippubblikat
previa d-debita cerzjorazzjoni skond il-
Ligi f' Malta, Mosta, Curate Calleja
Street, numru ghaxra (10).

(Firmati):- Joseph Agius.
Nazzarino Muscat.
Angelo Vella.
Nutar Pubbliku Malti.


CERTIFIED TRUE COPY
OF THE ORIGINAL

THIS..... 20 DAY OF October 1981
Mr. J. A. Falzon
NOTARY PUBLIC

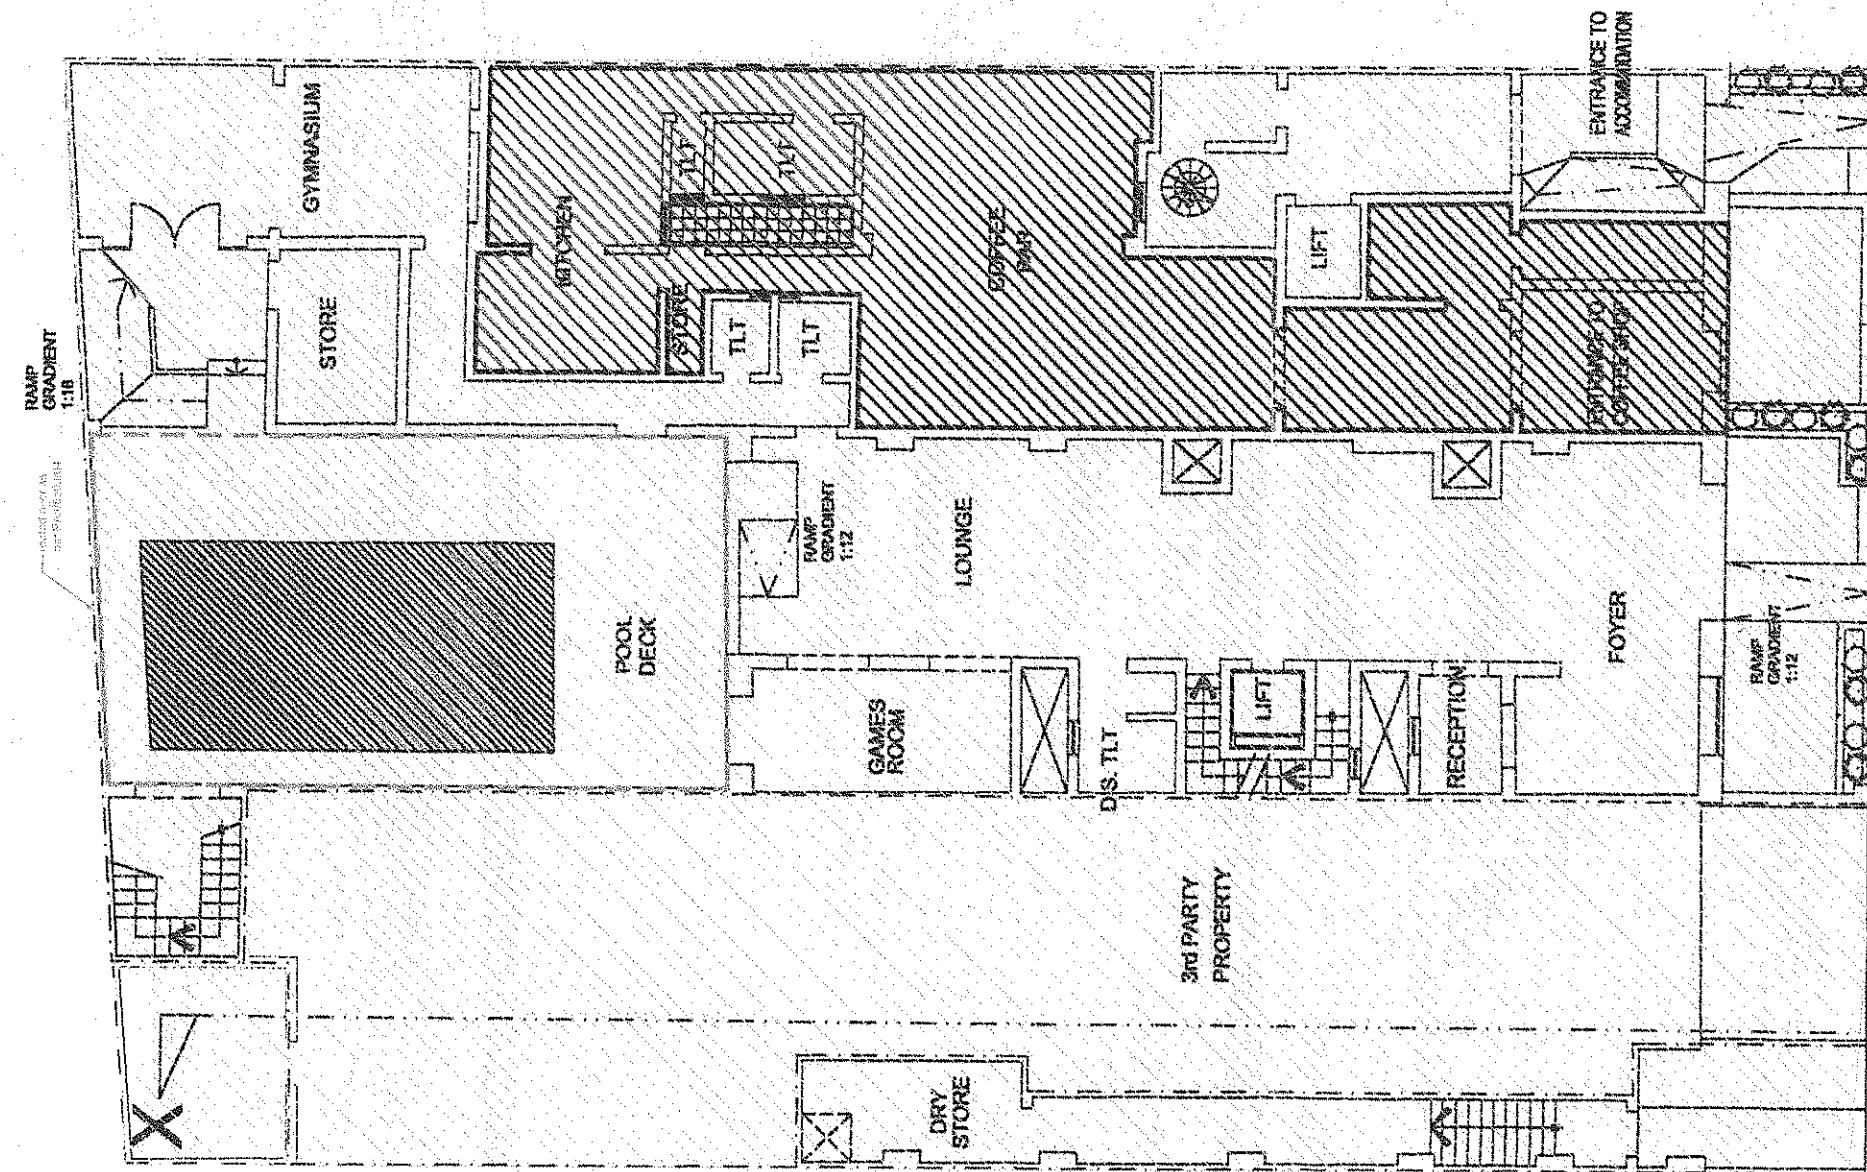

Existing Ground Floor Level (as approved in PA/2293/01)

1:100

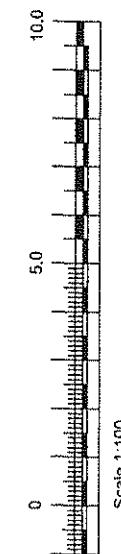


Project Name:	Ref No.:	Designation:
Existing Ground Floor Plan	JP/SPB/13	Prepared by:
Drawing No.:	01	Checked by:
Date:	06/12/2018	Approved by:
Revised By:	J.S.	Mr. Clifton Cassar

Not to Scale. The dimensions given on the drawings are in metres. The drawings are the copyright of the architect and must not be reproduced without prior written permission.

MSG


ARCHITECTS

Maria Schenkar Grima
M. Sc. Structural Engineering,
B.E. & A.Diplons, A.C.E., Env. Ing.,
A - 25, Almeida Garrett, Office 1,
7000 G. Caldas da Rainha,
P - 27120-005
M - 7793 6822
E - msgrmsg@msgrmsg.pt

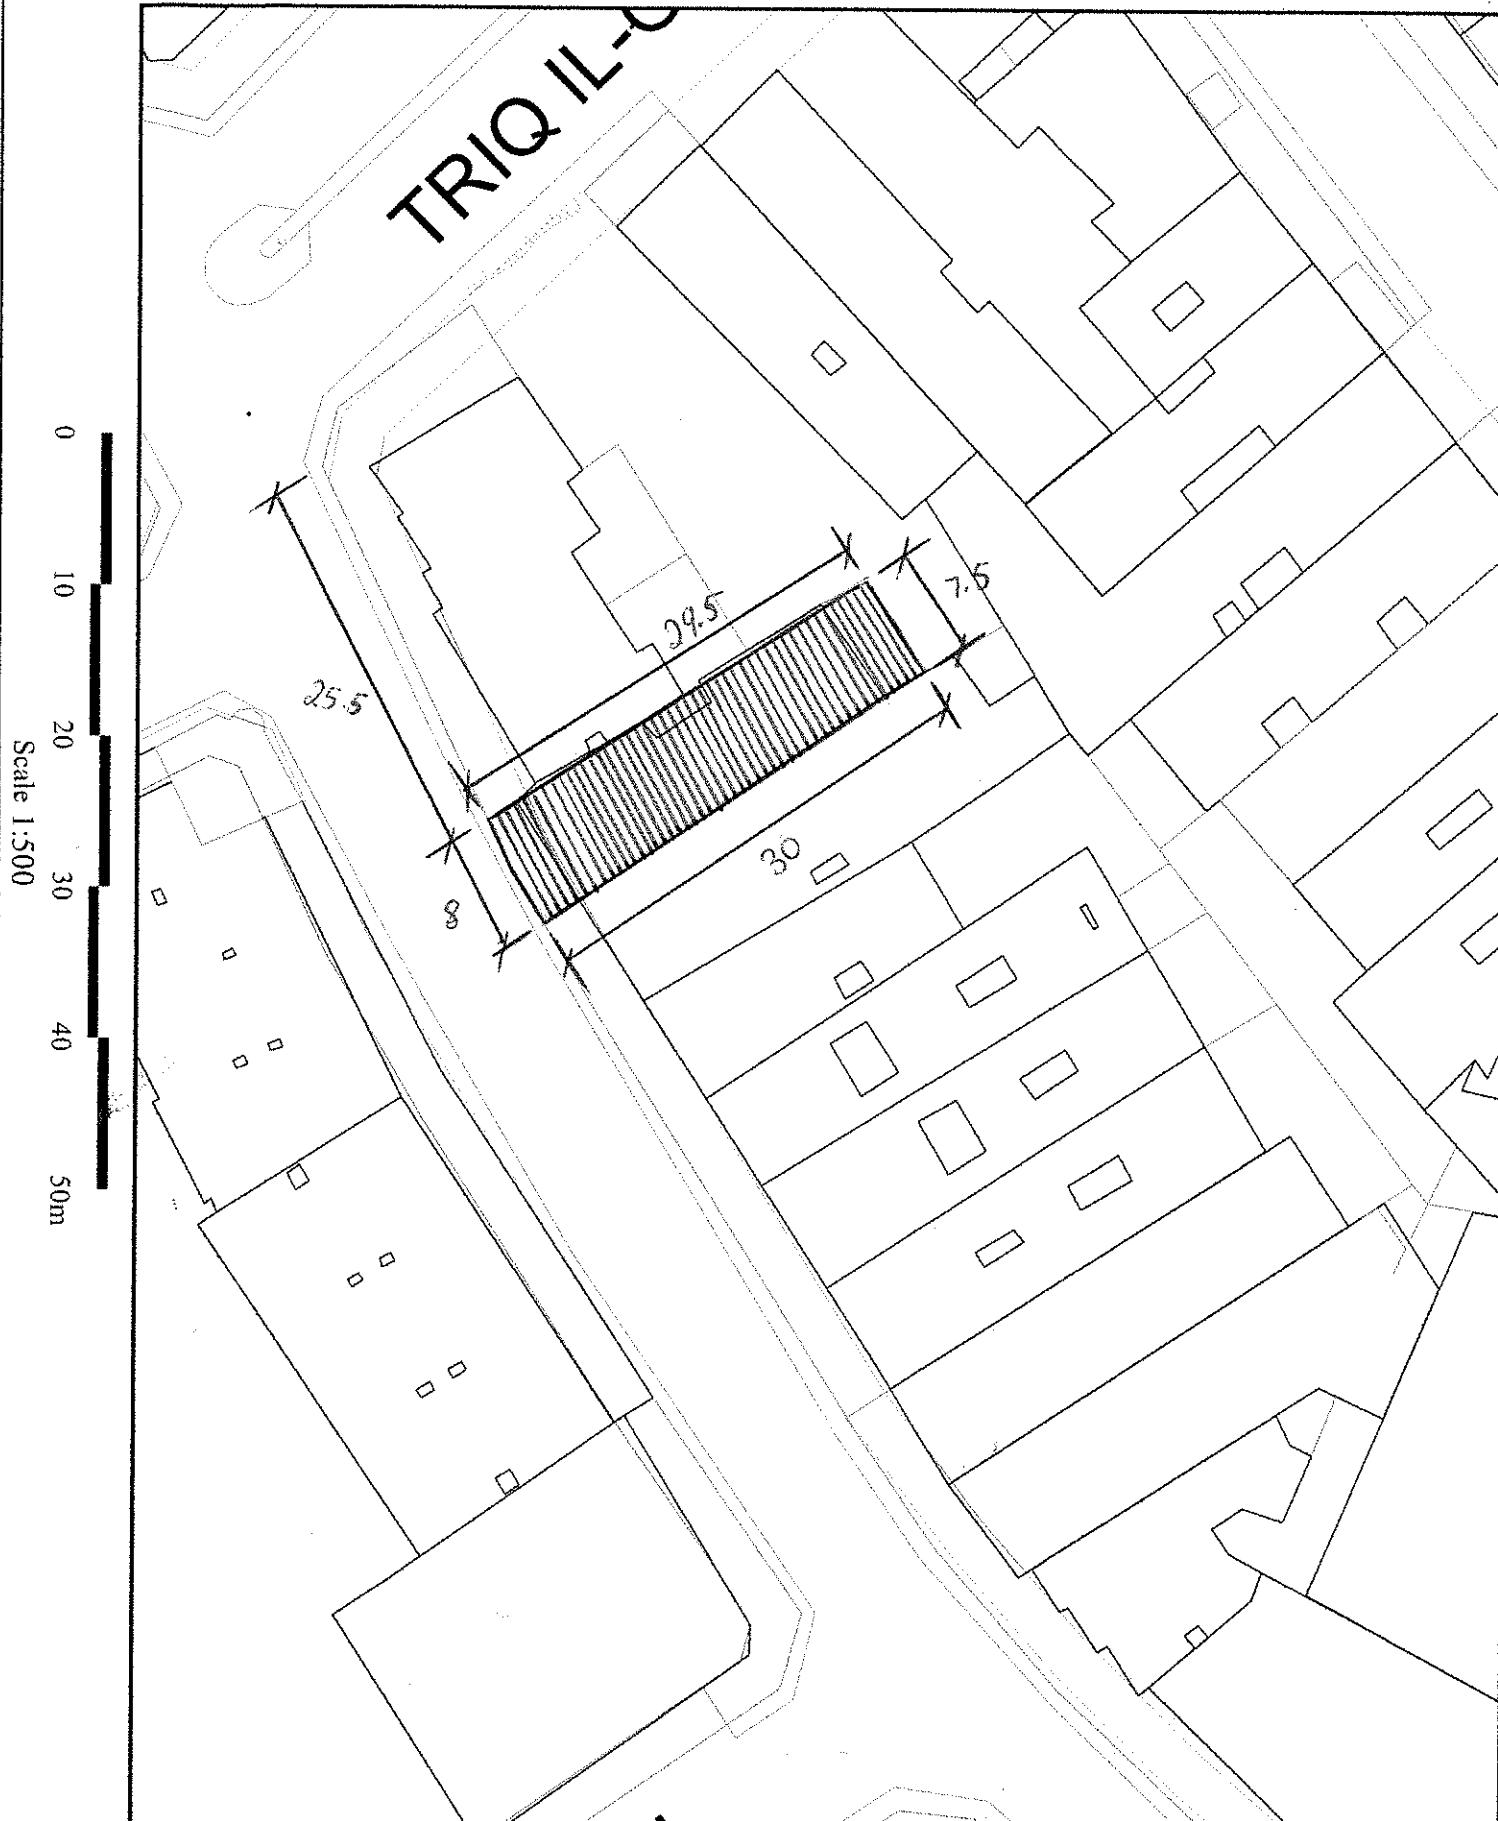

Scale 1:500

SITE EXTENDS AS INDICATED BY APPLICANT

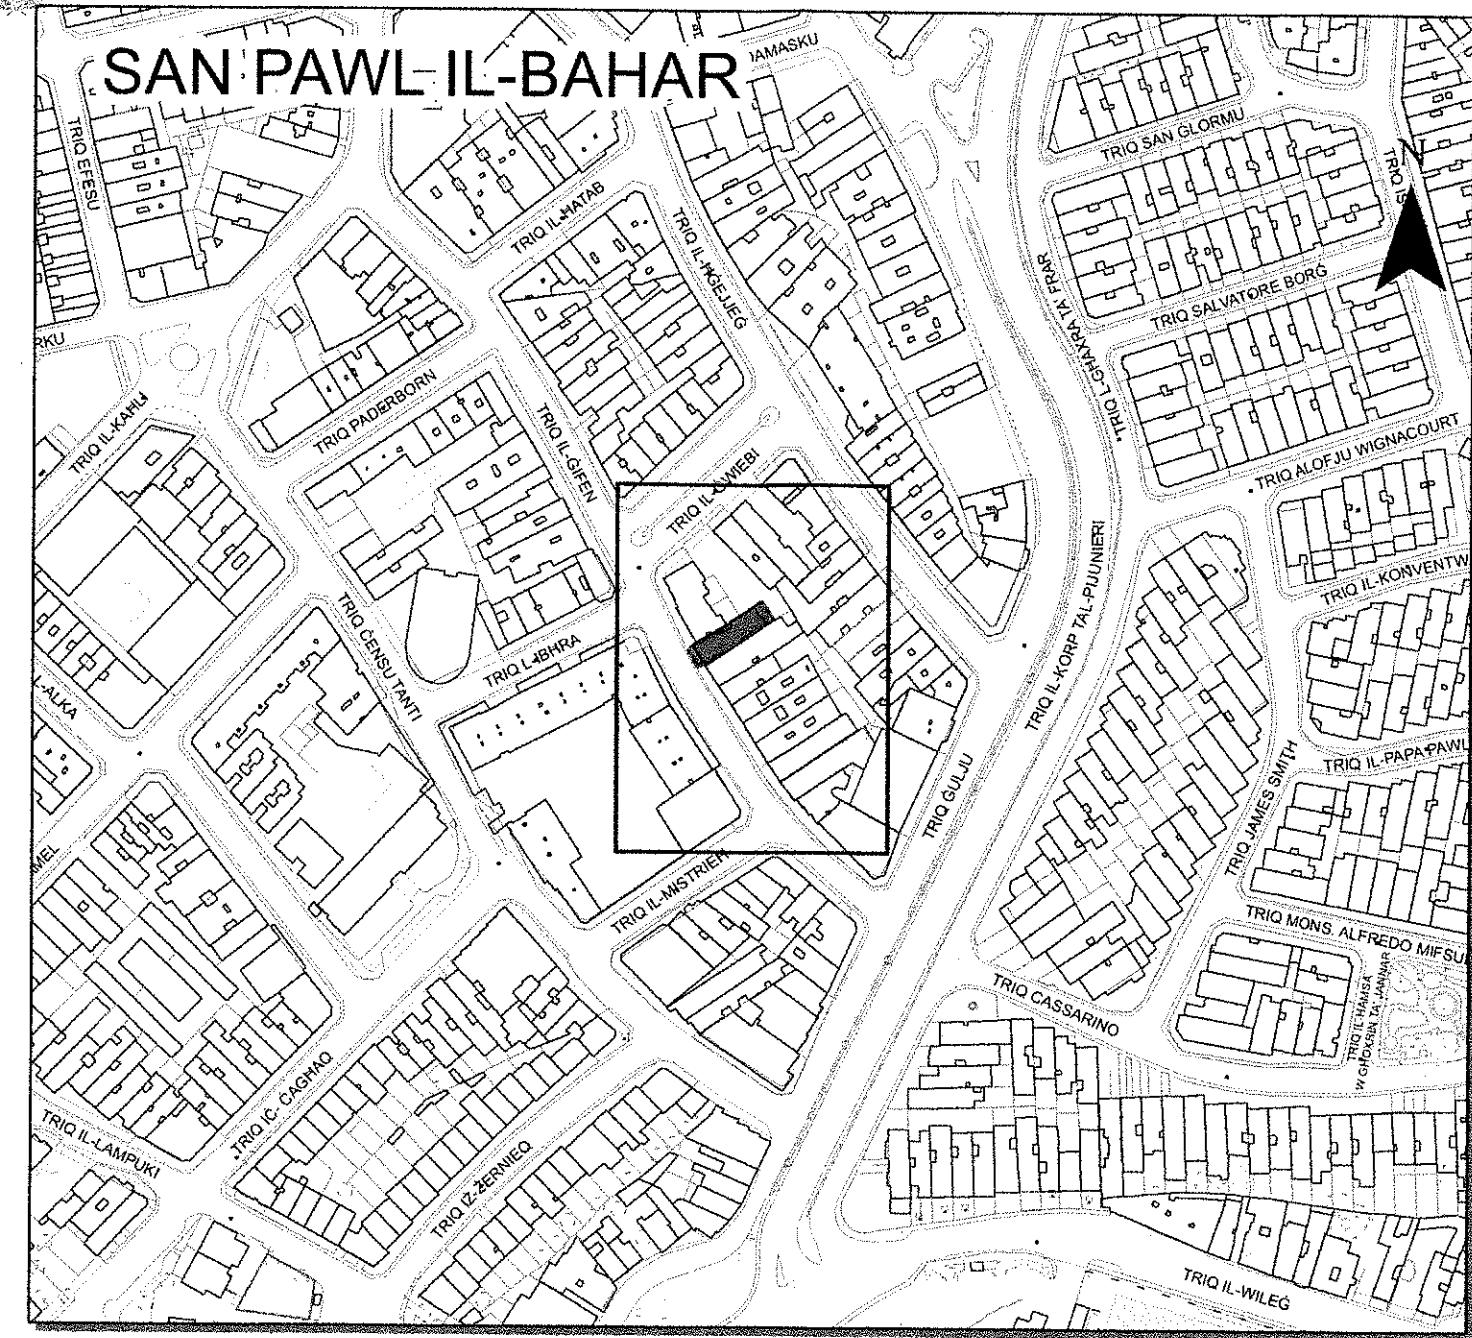

Aġenzija għar-Registrazzjoni tal-Artijiet

116, Casa Bolino, Triq il-Punent, Il-Belt Valletta



Land Registration Agency

116, Casa Bolino, Triq il-Punent, Il-Belt Valletta

Nru tal-Mappa:
Map Number:

Pożizzjoni Ċentrali:
Centre Coordinates:

x = 47116

y = 78481

Parti min S.S.:
Extracted from S.S.:

4678

Data:
Date:


21/12/2021

Perit:

Architect:

Timbru tal-Perit:

Architect's Stamp:

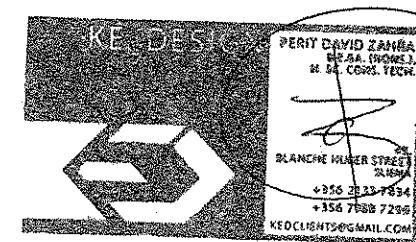

Qies (metri kwadri):

Area (square metres):

c. 227 m²

Firma ta' l-Applicant:

Applicant's Signature:

LR

257517


Dritt imħallas
Fee Paid



OWNERSHIP AT ALL LEVELS
OWNERSHIP FROM FIRST FLOOR UPWARDS
FULL RIGHTS FOR LIGHT, VENTILATION & SERVICES

SITE EXTENTS AS INDICATED BY APPLICANT

0 10 20 30 40 50m

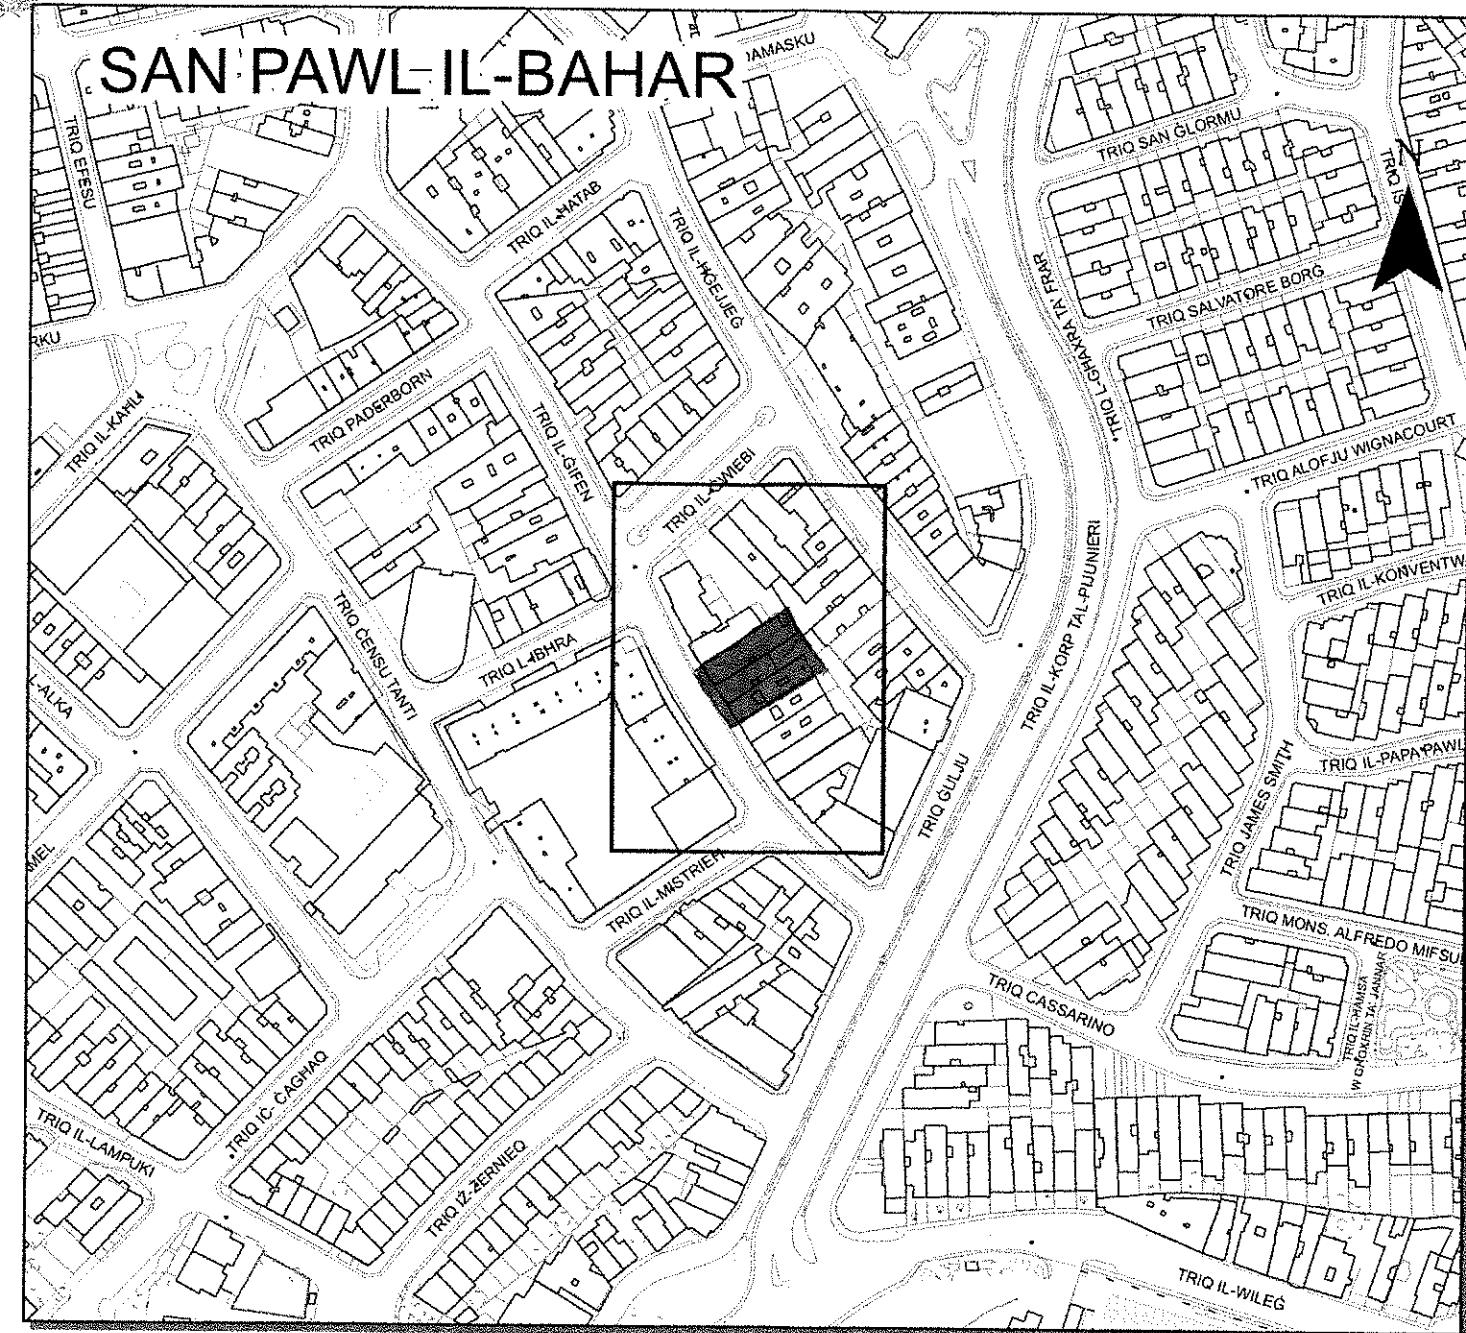

Pjanta tas-Sit 1:2500 Site Plan

Aġenzija għar-Registrazzjoni tal-Artijiet

116, Casa Bolino, Triq il-Punent, Il-Belt Valletta



Land Registration Agency

116, Casa Bolino, Triq il-Punent, Il-Belt Valletta

Nru tal-Mappa: **244103 E**
Map Number:

Pożizzjoni Ċentrali: x = **47116**
Centre Coordinates: y = **78481**

Parti min S.S.: **4678**
Extracted from S.S.:


Date: **21/12/2021**
Date:

Perit:

Architect:

Timbru tal-Perit:

Architect's Stamp:

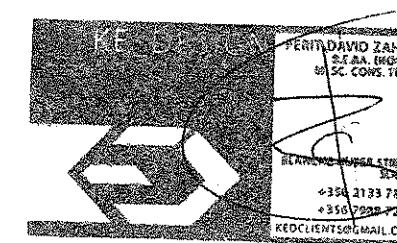

Firma ta' l-Applicant:

Applicant's Signature:

C. 850 m³

LR 257518

Dritt imħallas
Fee Paid