

Relazzjoni tal-Perit Joseph Bondin

17 ta' Dicembru 2018

Fil-Prim' Awla tal-Qorti Civili
Sub NRU 31/18

Renato Vella (ID 497581M)

vs

Lorraine Mamo (ID 398164M)

Relazzjoni tal-Perit Joseph Bondin

1.0 Access

Dan l-access sar it-Tnejn 10 ta' Dicembru 2018 fil-11.30 ta' filghodu.

2.0 Deskrizzjoni Generali

Dan il-garaxx immarkat internament bin- numru 5, jifforma parti minn kumpless ta' garaxxijiet (ezattament hames garaxxijiet) fil pjan mat-triq u b' entratura komuni mit-Triq il-Klarissi, San Giljan. Dan il-garaxx huwa ta' karozza wahda u għandu tieqa li thares għal go l-istess Triq il-Klarissi, San Giljan.

3.0 Kundizzjoni

Il-Fond inkwistjoni jidher li huwa f'kundizzjoni strutturali tajba hafna u mibni skond il-permess PA/6013/03. Prezentament il-garaxx huwa mimli bl-affarijiet.

4.0 Lokazzjoni

Qieghed jigi mehmuz, site plan għal iktar informazzjoni biex wieħed ikun ezatt. Dan il-fond li huwa garaxx internament bin-numru hamsa (5) sottostanti l-blokka magħrufa bl-isem 'Gretel Court', fi Triq il-Klarissi f' San Giljan, liema garaxx jikkonfina mill-punent mal imsemmija Triq Nofsinhar u tramuntana ma' beni ta' Henry Caruana jew l-aventi kawza.

5.0 Valutazzjoni

Wara li ezamina l-fond kif deskrītt hawn fuq imsemmi, ha xi qisien mehtiega u rajt il-permessi relatati mal-istess fond, u għamel il-kalkoli necassarji, kif ukoll ha inkonsiderazzjoni, il-kundizzjoni tagħha, iz-zminijiet tal-lum u kwalunkwe haga ohra relevanti, l-esponent jistma fl-opinjoni tiegħi l-valor tal-fond inkwistjoni għas-somma ta' €25,000 (Hamsa u Ghoxrin elf Ewro).

Daqstant għandu jissottometti l-esponent għal gudizzjoni għaqli ta' din l-Onorabbi Qorti.

Joseph Bondin
Arkitett u Inginier Civili


ILLUM... 13 ta' Settember,
13 ta' Settember, Joseph Bondin

PER IL-PERIT LEGALI/TEKNIKU
4006 M. LI HALEF LI QEDA FEDELMENT
U QWESTAMENT L-INKARIGU MOGĦTI LILU

Captain Aquilina
DEPUTAT REGISTRATOR
Deputy Registrar
Court of Justice (Malta)
Law Courts (Malta)

14 MAR 2019

num
preżentata mill DR. J. Bondin
la dok/b. wieħed()

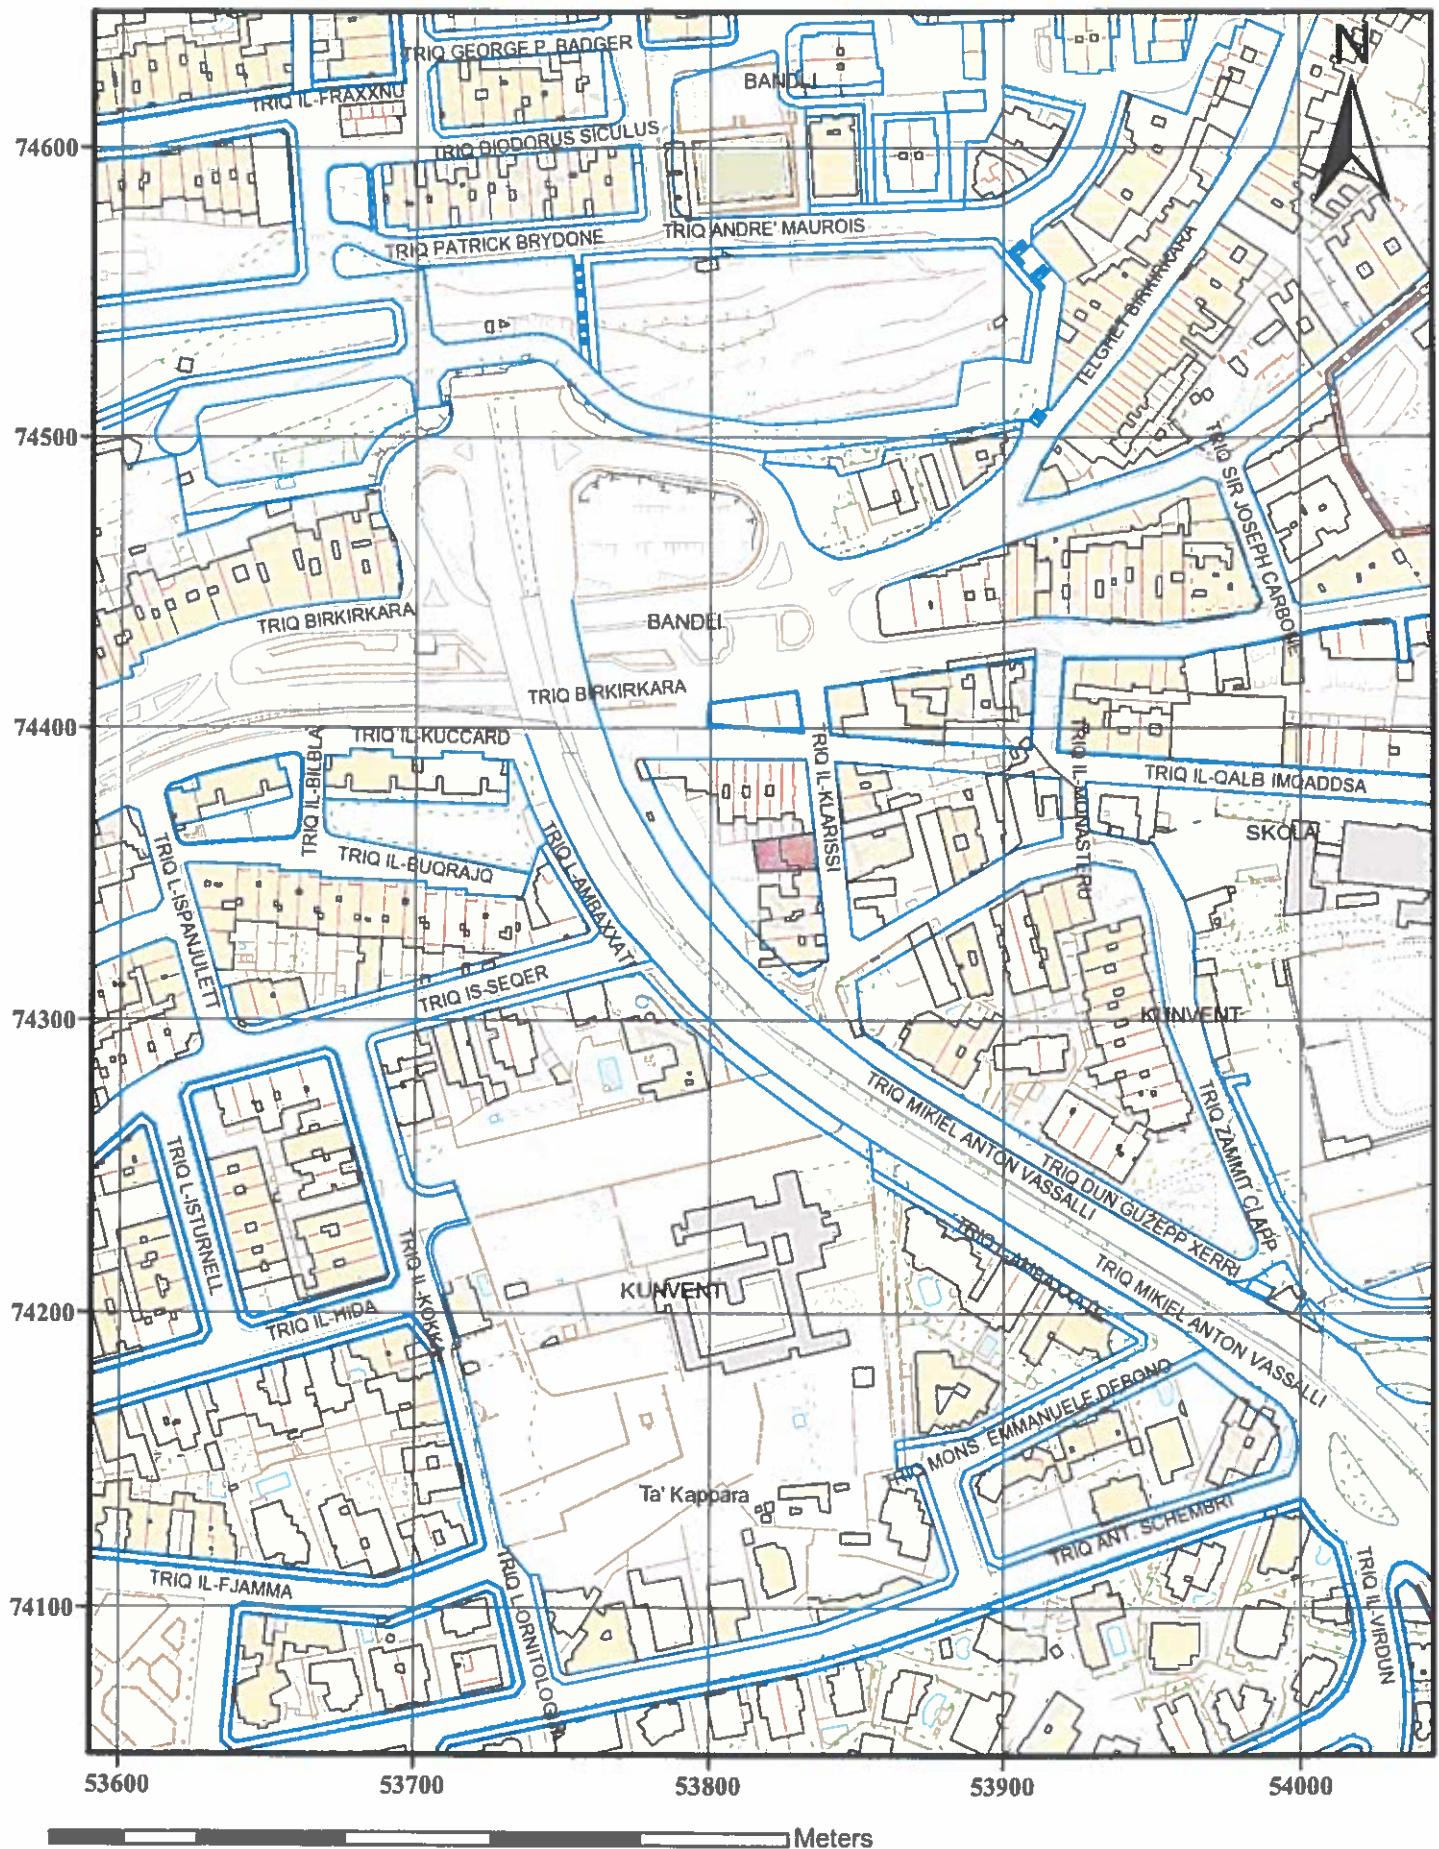

Public Geoserver

Compiled and published by the Mapping Unit, Planning Authority ©PA.

Reproduction in whole or in part by any means is prohibited without the prior permission of the Mapping unit.

Data Captured from: 1988, 1994, 1998, 2004 & 2008 aerial photography and updates from 2012 orthophotos.

Truncated U.T.M. Coordinates, Levelling Datum M.S.L. (Mean sea level). Contours when shown are at

2.5m vertical interval. Not to be used for interpretation or scaling of scheme alignments

Copyright © PA - Planning Authority. Not for resale

1:2,500

Date Printed: 16/01/2019



PLANNING AUTHORITY

St.Francis Ravelin, Floriana,
Tel: +356 2290 0000, Fax: +356 2290 2295
www.pa.org.mt, mappingshop@pa.org.mt



Gvern ta' Malta

Registru ta' l-Artijiet

Casa Bolino, 116, Triq il-Punent, Valletta


Government of Malta
Land Registry

Casa Bolino, 116, Triq il-Punent, Valletta

Pjanta tas-Sit	1:2500	Site Plan
Parti min S.S.:	5274	Data: 17/01/2019
Extracted from S.S.:		Date:

Qies (metri kwadrati):
Area (square metres):
Firma ta' l-Applicant:
Applicant's Signature:

JB architec
architects and civil engineers
Perit Joseph Bonc
Perit In-naqqax most
malta mst 16/
+356 21 430 81
+356 21 430 871 +356 21 490 71
info@jbarchitects.com.mt

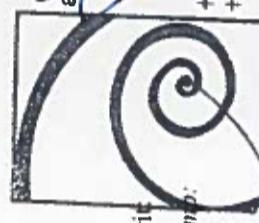

Scale 1:500

TRIQ IL-KLARISSI

0 10 20 30 40 50m
Scale 1:500