

**FIL-PRIM'AWLA  
TAL-QORTI ĊIVILI**


**Subbasta N. 33/19 JRM**

**BANK of VALLETTA Ltd.**

**VS**

**MIXER Ltd. (C9942)**

**RELAZZJONI TAL-ESPERT ĠUDIZZJARJU  
IL-PERIT DAVID PACE**

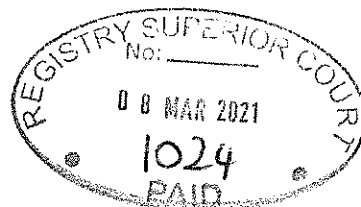

PERIT DAVID PACE B.Arch., A.& C.E., M.C.I.Arb  
51/5 OLD BAKERY STREET VALLETTA VLT 1454  
TEL: 21236642 E-MAIL peritpace@outlook.com

FIL-QORTI ĊIVILI PRIM'AWLA

**FL-ATTI TAS-SUBBASTA NRU. 33/2019**

**BANK of VALLETTA Ltd.**

**VS**

**MIXER Ltd. (C 9942)**

**RELAZZJONI TAL-ESPERT ĠUDIZZJARJU IL-PERIT DAVID PACE**

Jesponi bir-rispett illi:

**PRELIMINARI:**

1. Permezz ta' digriet mogħti minn dina l-Onorabbli Qorti fit-12 ta' Lulju 2019, l-esponent ġie nominat għall fini tad-deskrizzjoni tal-fond in kwistjoni u sabiex ifisser il-piżijiet, kirjiet, u jeddijiet oħra, sew reali kemm personali, jekk ikun hemm, li għalihom dan il-fond ikun sugġett kif ukoll l-aħħar trasferiment, skond l-informazzjoni li jkun ha mill-kreditur jew mid-debitur.
2. In dizimpenju tal-inkarigu tiegħu l-esponent zamm:
  - Aċċess fis-27 ta' Settembru 2005 (ma fetah hadd);
  - Aċċess fit-23 ta' Jannar 2020 (ispezzjoni tal-fond).
  - Aċċess fil-11 ta' Ġunju 2020 (ispezzjoni ulterjuri).Kopji tal-verbali jinsabu annessi ma' dan ir-rapport.
- 3 L-aħħar aċċess inżamm billi kien hemm htieġa illi jsir aċċess ichor sabiex jiġi ispezzjonat l-intern tal-bini tal-ufficini li ma setax jintlaħaq fl-aħħar aċċess li kien sar. Għalhekk wara dan l-esponent għadda sabiex jirrelata kif ser jinghad.

**DESKRIZZJONI:**

- 4 Il-proprjeta oġġett ta' dawna il-proċeduri tikkonsisti f' medda ta' art, b' faċċata fuq Triq l-Imdina, fil-limiti ta' Haż-Żebbug. Fuq dina l-art sar żvilupp ta' bini w infrastruttura konnessi mal-attività ta' *batching plant* biex isservi il-htigijiet tal-industrija tal-kostruzzjoni.<sup>1</sup>
- 5 Skond ir-rikors promotur, l-arja totali tal-art hija ta' tlieta w għoxrin elf, hames mija, tmienja w erbghin metru kwadru (23,548m.k.). Ġie ikkonstatat waqt l-aċċessi illi iż-żona fuq in-naħa tal-Lvant hija prinċipalment okkupata mil *batching plant*, il-blokka tal-uffiċċji, imħażen u toroq u parkeġġ. Wara il-bini tal-uffiċċji, lejn il-Punent, l-art hija prinċipalment agrikola, u blat gheri.
- 6 Il-blokka tal-uffiċċji hija binja nofsha mibnija fuq żewġ sulari, bl-entrata fin-nofs illi tagħti għal intrata u taraġ faċċata li jagħti għal fuq. Fuq kull naħa, il-blokka hija imqassma fi kmamar, uħud minnhom interkonnessi. Hemm żewġ ambjenti bis-saqaf baxx fit-tarf tax-xellug tal-blokk inti w thares mil-faċċata.
- 7 L-akkomodazzjoni tikkonsisti fi: intrata ta' 2.63m x 4.0m; kontra-intrata bit-taraġ ta' 4.0m x 5.26m. Fuq ix-xellug inti w diehel hemm kamra ta' 4.81m x 3.91m; tieni kamra ta' 4.29m x 9.68m; tielet kamra ta' 3.23m x 5.31m; kamra tad-doċċa ta' 2.94m x 1.49m; kamra ta' 3.53m x 2.84m; u store ta' 2.5m x 2.09m.
- 8 Fuq il-lemin hemm: kuridur ċentrali ta' 4.32m x 1.65m; kamra ta' 4.09m x 4.56m; kamra ta' 4.28m x 9.10m; kċina ta' 3.80m x 2.18m; u kamra tal-banju ta' 3.80m x 2.07m.
- 9 Fl-ewwel sular hemm: pjan u kuridur ta' 8.77m x 1.76m; kamra ta' 4.0m x 2.61m; kamra ta' 4.0m x 4.59m; kamra ta' 4.40m x 9.37m; kamra ta' 3.75m x 2.25m; u kamra tal-banju ta' 3.75m x 2.19m. Bieb fil-pjan tat-taraġ jagħti għal terrazzin li jiffirma il-bejt tal-parti l-oħra tal-blokka.
- 10 Bħala rifinituri, il-bini għandu aperturi esterni tal-*aluminium*, aperturi interni tal-*aluminium* kif ukoll *flush doors*, pavimentar parti bil-madum *terrazzo* kif ukoll parti biċ-ċeramika. It-taraġ miksi bil-granit u bil-poġġaman tal-kewba.
- 11 Minbarra dina il-binja, hemm maħżen għoli u xi strutturi oħra madwar is-sit. Apparti il-blokka tal-uffiċċji, dawna li strutturi, fil-parti il-kbira tagħhom, jinsabu fi stat ta' telqa u dilapidazzjoni.
- 12 Lejn il-Punent tal-art, wara il-blokka tal-uffiċċji, is-sit jikkonsisti prinċipalment f'art agrikola maħduma, apparti minn sezzjoni fit-tarf tat-Tramuntanta fejn l-art hija żdingata.

**PERMESSI:**

- 13 Saret ricerka fuq is-sit tal-Awtorita tal-Ippjanar mnejn irrizulta illi:l-ahhar permezz illi inhareg huwa dak li jgib in-numru PA 5006/18 li huwa ghal *Renewal of permit PA/5857/16 - Removal of existing ready mix plant and construction of warehouses. (The application was previously renewed under PA/4470/07 and PA/6614/00)*. Skond il-Mapserver tal-Awtorita tal-Ippjanar is-sit kopert bil-permess jeskludi sezzjoni zghira fit-tarf nett tal-Punent. <sup>2</sup>
- 14 Jirrizulta illi il-permess huwa wiehed *Outline* li jfisser illi gie approvat illi in principju is-sit jista jigi zviluppat ghal bini ta' mhazen. L-applikazzjoni kienet giet approvata fis-6 ta' Novembru 2018 w ghalhekk il-permess ghadu validu.


**TITOLU:**

- 15 Dwar titolu, l-esponent jaghmel riferenza ghad-dokumentazzjoni diga esibita fil-process, <sup>3</sup> fejn hemm id-dettalji tat-titolu tat-tlitt bicciet art li flimkien jiffurmaw il-proprjeta in kwistjoni

**VALUTAZZJONI:**

- 16 A bazi tas-suespost, l-esponent qiegħed jistma il-valur tal-fond kif fuq deskritt, u bhala milqut mil-pizijiet li jirrizultaw minn dawn ikl-proceduti, fl-ammont ta **disa miljun ewro (€9,000,000)**.

Daqstant għandu x'jirrelata l-esponent għas-savju kunsiderazzjoni ta' dina l-Onorabbli Qorti.

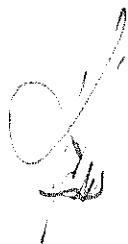


Perit David Pace

Rikorrent: 1/5, Misrah San Gorg Valletta  
Intimati: Emma House Triq l-Imdina Haz Zebbug

Il-lum 04 MAR 2021  
Ipprezentata mill- Perit D. Pace  
B'dok-wiehed (1)

<sup>2</sup> Dok. A – screenshot tas-sit kopert bil-permess mehud mil-website tal-Awtorita

<sup>3</sup> Doki. N, O u P

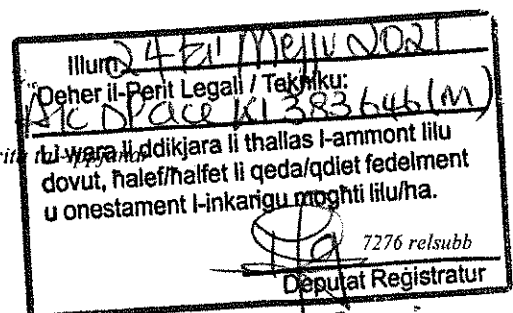



Blokka tal-uffiċċju



Imħazen



Impjant




L-art lejn il-Lvant tal-uffiċċji



L-art lejn il-Grigal tal-istes



L-art lejn il-Punent tal-istes

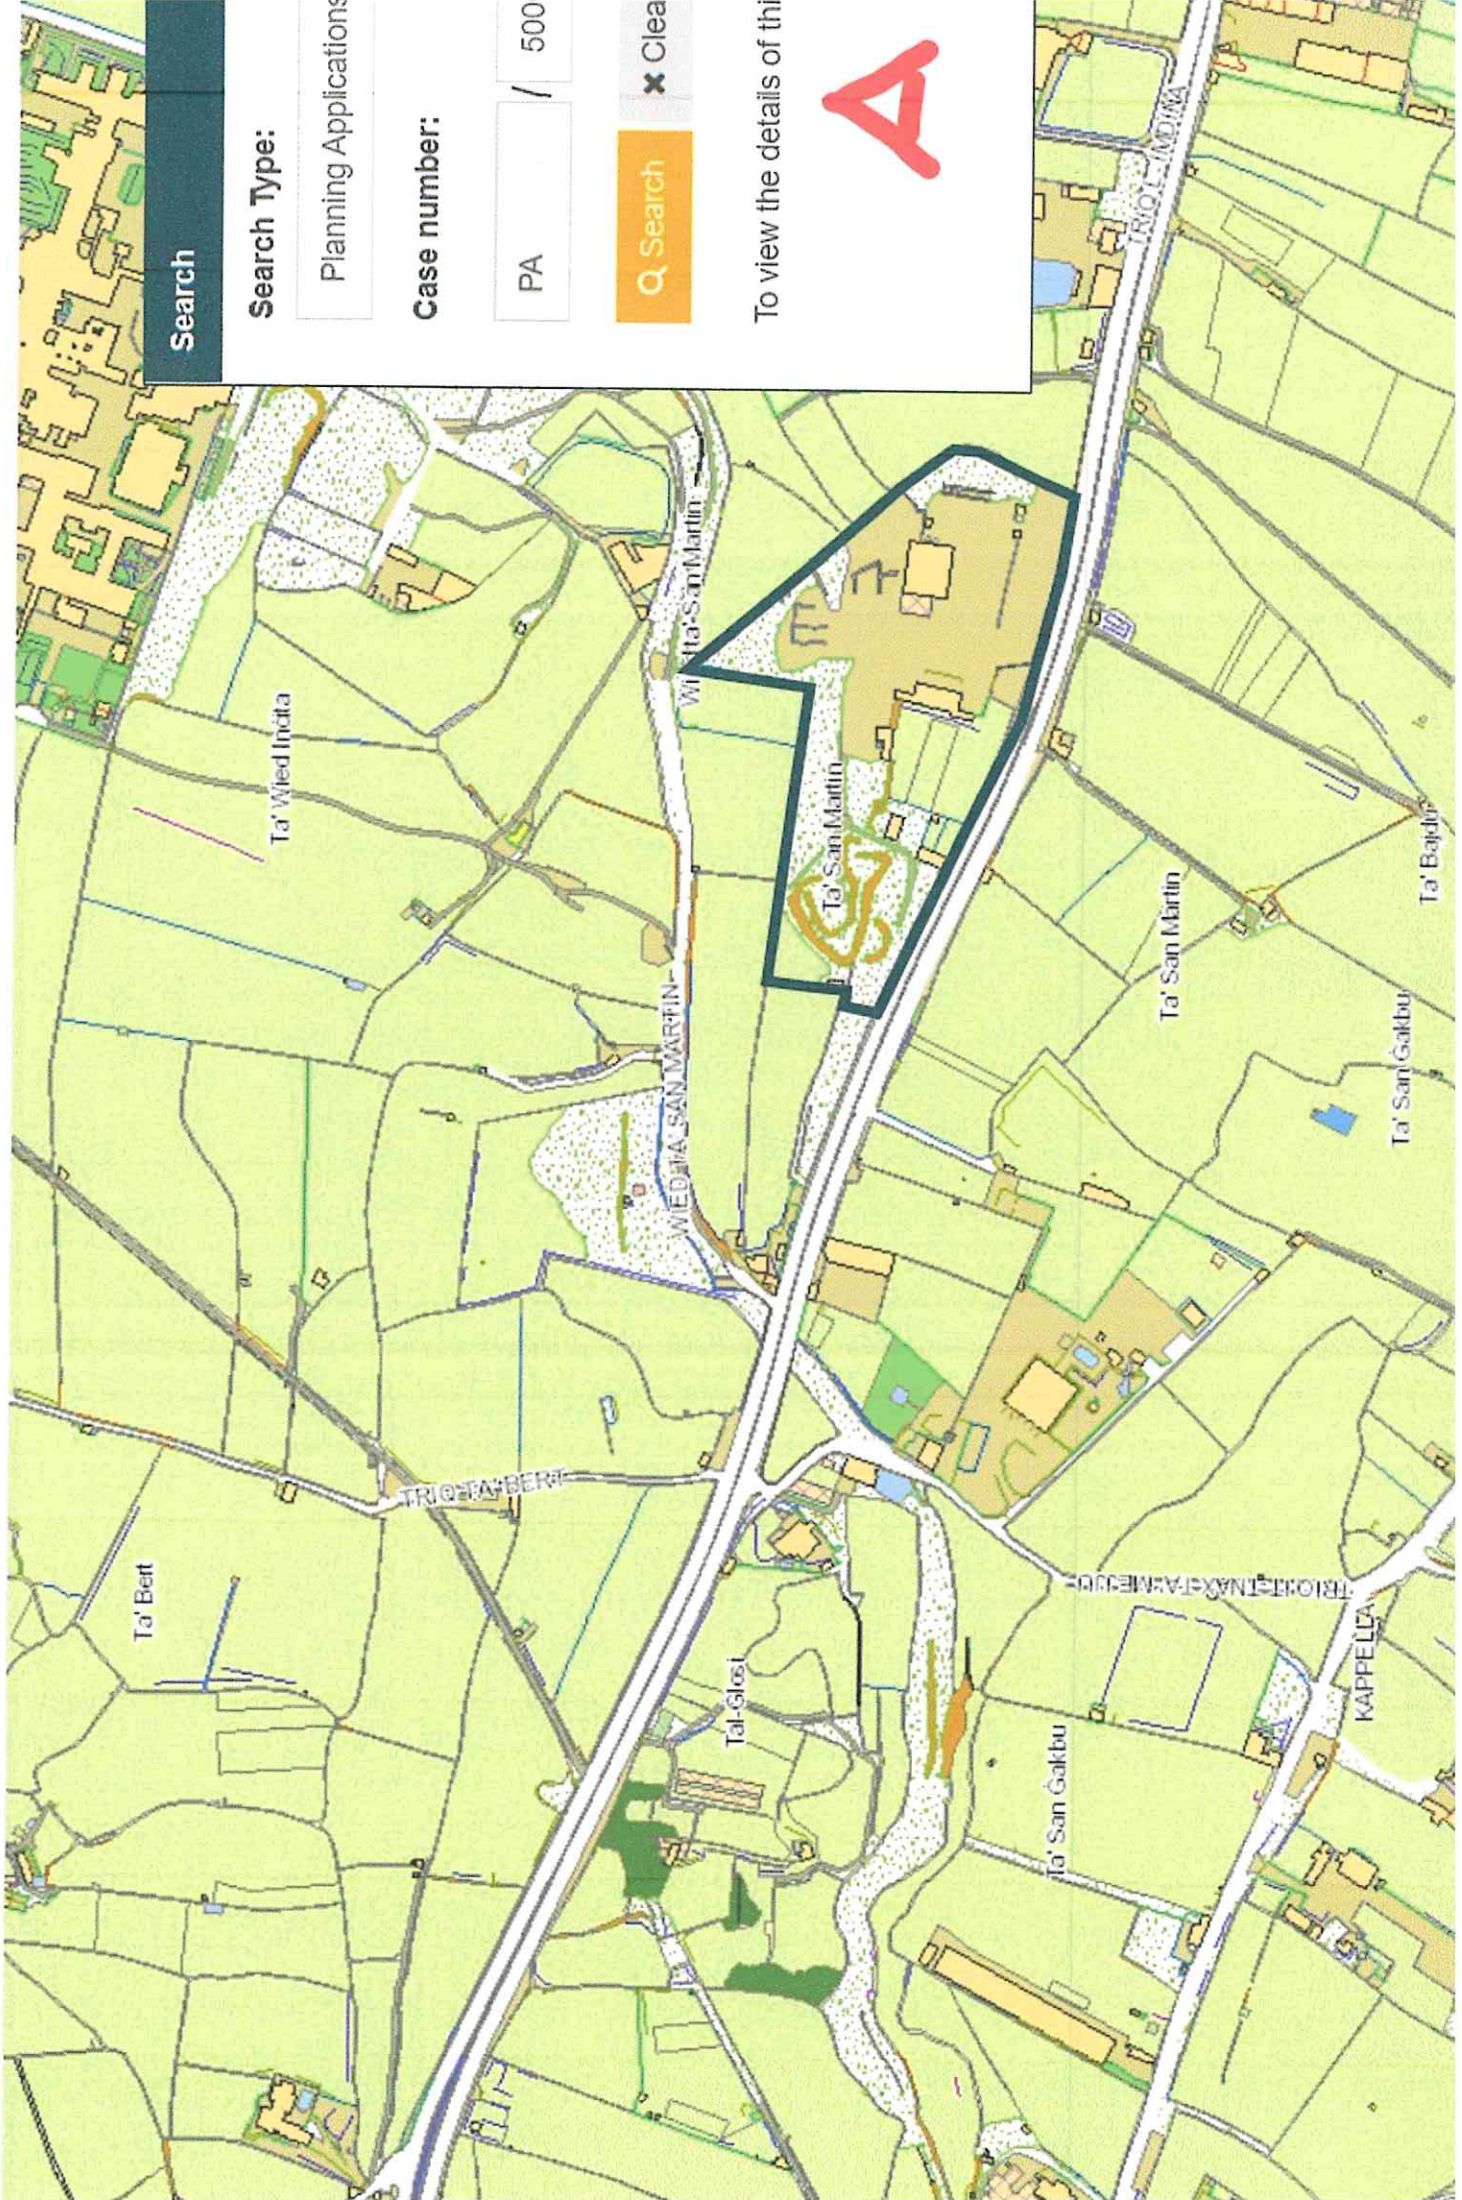

**Search**

**Search Type:**  
Planning Applications

**Case number:**  
PA / 500

**Search** **Clea**

To view the details of thi **A**

Fil-Qorti Civili Prim'Awla

Subbasta N.33/19 JRM

Bank of Valletta plc

vs

Mixer Ltd. ( C9942)

Aċċess miżmum illum, it-Tlieta 6 t'Awwissu 2019, f'nofsinhar fuq il-post in kwistjoni, ġewwa Triq l-Imdina Ħaż-Żebbuġ.

Ġie ikkonstatat illi ix-xatba li tagħti aċċess għal bitha kienet magħluqa bil-katnazz.

Ittiehdu ritratti minn fuq iċ-ċint tat-triq.

Billi sal-12.20pm baqa ma deher hadd, l-aċċess ingħalaq.



Perit D.P.Pace  
Espert Gudizzjarju

Rik: 1/5, Misraħ San Ġorġ, Valletta VLT 1190  
Int.: Emma House, Triq l-Imdina, Ħaż-Żebbuġ



FIL-QORTI ĊIVILI PRIM' AWLA

**FL-ATTI TAS-SUBBASTA NRU.33/2019 JRM**

**BANK OF VALLETTA plc.**

**VS**

**MIXER LIMITED (C 9942)**

Aċċess miżmum illum il-Ħamis, 23 ta' Jannar 2020, fil-11.00am fuq is-sit in kwistjoni, ġewwa Triq l-Imdina Haż-Żebbuġ.

Preżenti il-Marixxalli Ivan Spiteri Bianco u Manlito Briffa, kif ukoll Charles Camilleri u Renton Rota mit-taqsima tal-*Facilities* tal-*Bank of Valletta*.

Billi il-kanċell ma kienx imsakkar seta jittiehed aċċess għall-intern fejn kien hemm persuna illi identifikat ruhha bħala impjegat tal-kumpanija.

Saret ispezzjoni tal-art w ittiedu diversi ritratti minn barra, tal-bini eżistenti.

Billi ma kienx hemm prezenza tal-Pulizija il-bini tal-uffiċċini ma setax jiġi żgassat.

L-aċċess intemm fil-11.30am.



Perit David Pace

FIL-QORTI ĊIVILI PRIM'AWLA

**FL-ATTI TAS-SUBBASTA NRU. 33/2019 JRM**

**BANK OF VALLETTA plc.**

**VS**

**MIXER LIMITED (C 9942)**

Aċċess miżmum illum il-Ħamis, 11 ta' Ġunju 2020, fis-2,00pm fuq is-sit in kwistjoni, ġewwa Triq l-Imdina Haż-Żebbuġ.

Preżenti il-Marixxalli Ivan Spiteri Bianco u Manolito Galea Briffa, kif ukoll Dennis Borg mil-Bank of Valletta, u WPC370 Roberta Camilleri. Preżenti wkoll l-intimat noe.

Ġie ispezzjonat il-bini tal-uffiċini, w ittiehdu ritratti u qisien.

L-aċċess intemm fis-2.30pm.



Perit David Pace



**KARATTERISTIĊI FIŻIĊI TAL-PROPJETA' IMMOBBLI**

Lokalita'	HAZ-ZEBBUQ
Indirizz	'MIXER' BATCHING PLANT TRIQ L-IMDINA HAZ-ZEBBUQ
Qies tal-Binja kollha trasferita *	23,548 m.k.


**IMMARKA FEJN APPLIKABBLI** (Imla kaxxa wahda f'kull kaz minbarra fejn indikat mod iehor)


Tip ta' Propjeta'	<input type="checkbox"/> Villa	<input type="checkbox"/> Semi-Detached	<input type="checkbox"/> Bungalow	<input type="checkbox"/> Flat/Appartment
	<input type="checkbox"/> Penthouse	<input type="checkbox"/> Mezzanin	<input type="checkbox"/> Maisonette	<input type="checkbox"/> Farmhouse
	<input type="checkbox"/> Terraced House	<input type="checkbox"/> Terran	<input checked="" type="checkbox"/> <b>ANTU KUMPLESS INDUSTRIJALI</b>	
Kemm ilha mibnija	<input type="checkbox"/> 0-20 sena	<input checked="" type="checkbox"/> Aktar minn 20 sena	<input type="checkbox"/> Qabel it-Tieni Gwerra	
Il-Madwar	<input type="checkbox"/> Veduta tal-bahar	<input checked="" type="checkbox"/> Veduta tal-kampanja	<input type="checkbox"/> Urbana	
Ambjent	<input type="checkbox"/> Zona kwieta	<input checked="" type="checkbox"/> Zona Traffikuza	<input type="checkbox"/> Zona ta' divertiment	<input type="checkbox"/> Zona Industrijali
Stat ta' Kostruzzjoni	<input type="checkbox"/> Gebel u saqaf	<input type="checkbox"/> Nofsu Lest**	<input checked="" type="checkbox"/> Lest***	
Kundizzjoni	<input type="checkbox"/> Tajjeb	<input checked="" type="checkbox"/> Adekwat *	<input type="checkbox"/> Hażin	* <b>BLOKKA TAL-UFFIĊĊJU</b>
Facilitajiet <small>Tista' timmarka aktar minn wahda</small>	<input type="checkbox"/> Bil-Gnien	<input type="checkbox"/> Bil-Pool	<input type="checkbox"/> Bil-lift	<input type="checkbox"/> Bil-Basement
	<input type="checkbox"/> Bla Garoxx	<input type="checkbox"/> Garaxx karozza wahda	<input type="checkbox"/> Garaxx żewġ karozzi	<input type="checkbox"/> Garaxx ta' aktar karozzi
Arja	<input checked="" type="checkbox"/> Bl-arja tiegħu	<input type="checkbox"/> Minghajr l-arja	<input type="checkbox"/> Bl-arja ma' terzi	

\* Jinkludi l-artijiet kollha u għonna imma jinkludi sulari addizzjonali, soqfa u washrooms


\*\*\* Jinkludi tikkil, elettriku, ilma u madum

\*\* Jinkludi \*\* kif ukoll kmamar tal-banju w aperturi

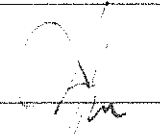
Data: <u>03/03/2021</u>	Firma tal-Perit: 
Numru tal-Warrant: <u>075</u>	Timbru: <b>Perit David P Pace B.Arch., MCI Arb.</b> 31/5 Old Bakery Street, Valletta VLT 1454 Malta Tel: 21236642 Fax: 21235827

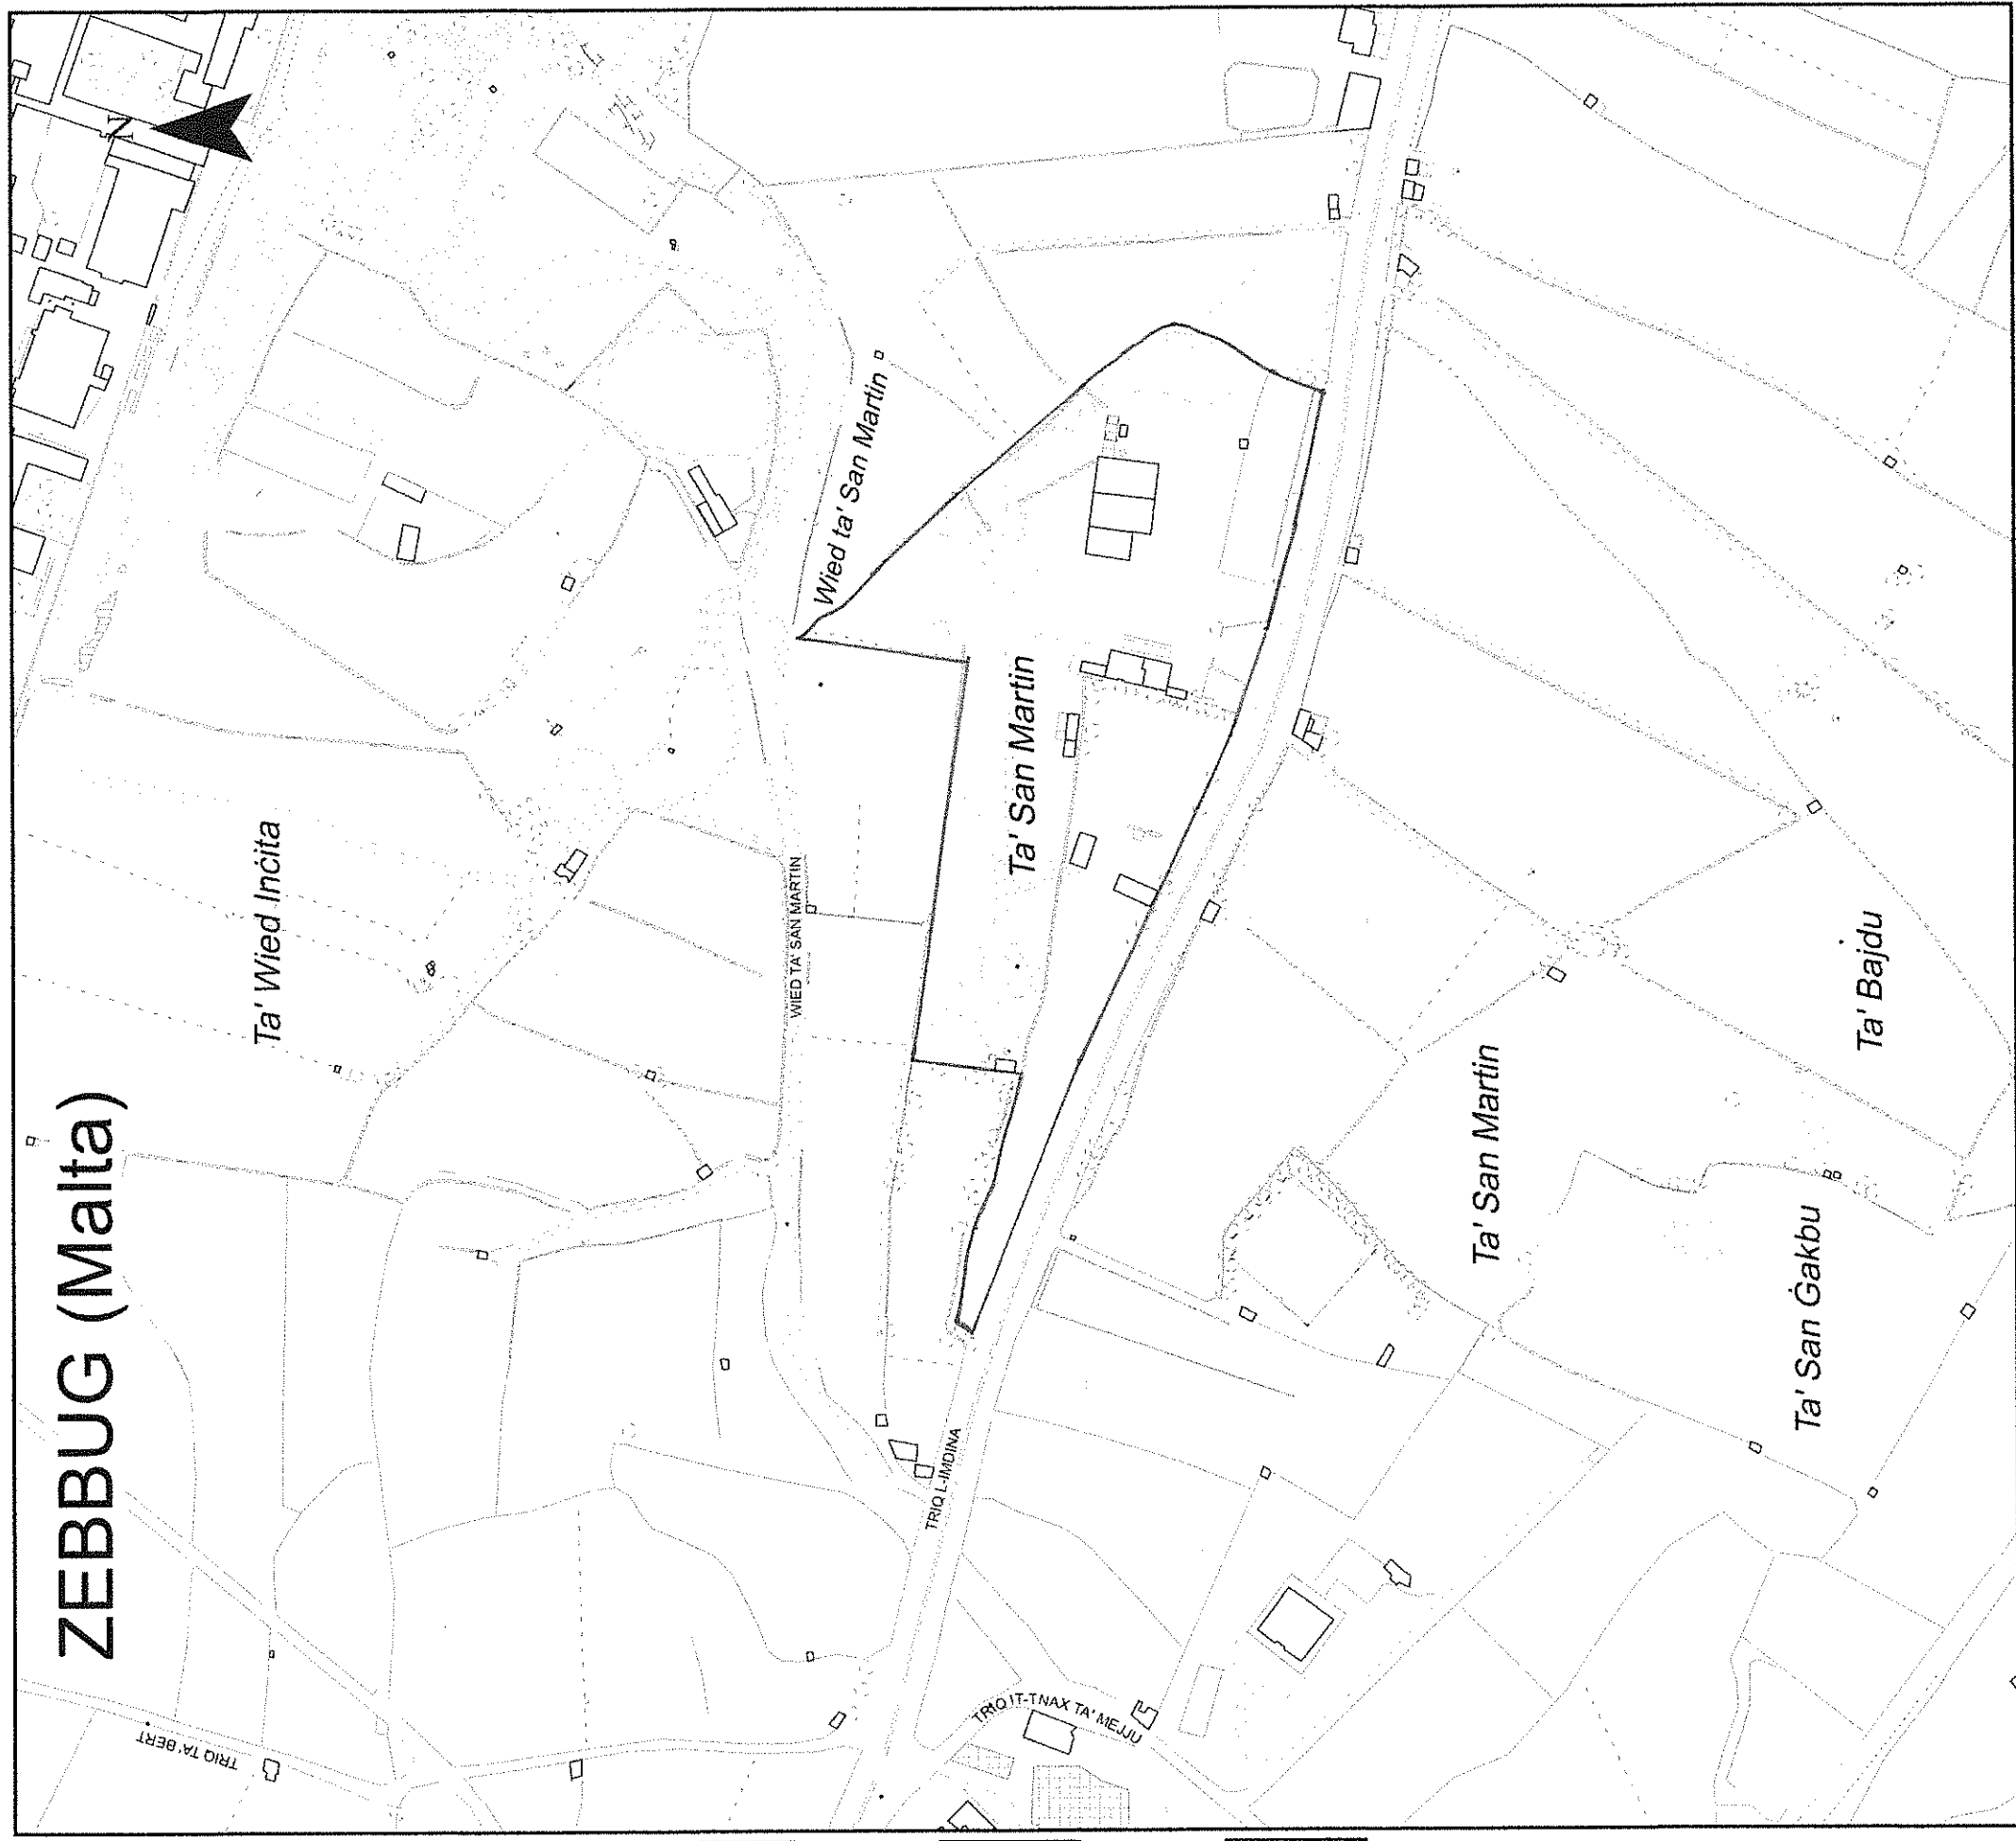

LR 195736

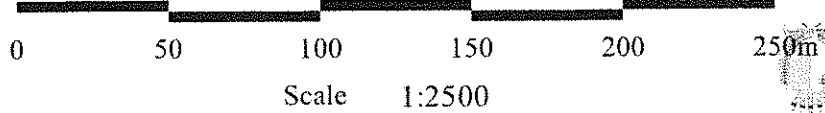

Scale 1:2500

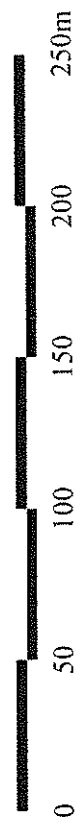

**Aġenzija għar-Registrazzjoni tal-Artijiet**

116, Casa Bolino, Triq il-Punent, Il-Belt Valletta

**Land Registration Agency**

116, Casa Bolino, Triq il-Punent, Il-Belt Valletta

Nru tal-Mappa:	<b>201925 E</b>	Pożizzjoni Ċentrali:	x = 48554
Map Number:		Centre Coordinates:	y = 71076
Perit:		Parti min S.S.:	<b>4871</b>
Architect:	Perit David P Pace B.Arch., MCIARB. 51/5 Old Bakery Street, Valletta VLT 1454 Malta Tel: 21236642 Fax: 21236627	Extracted from S.S.:	
Timbru tal-Perit:		Qies (metri kwadri):	<b>23,548</b>
Architect's Stamp:		Area (square metres):	<b>INDICATIVE EXTENTS</b>
		Firma ta' l-Applikant:	
		Applicant's Signature:	
		Date:	<b>05/03/2021</b>
		Date:	

Dritt imhallas  
Fee Paid