


FIL-PRIM AWLA TAL-QORTI CIVILI

Fl-atti tas-Subbasta Numru 5/2020

BOV PLC

VS

DAVID MIFSUD ET

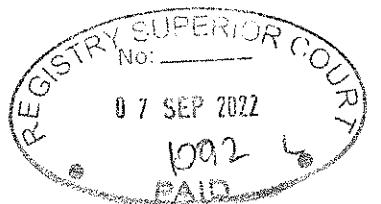

RAPPORT TAL- PERIT ELENA BORG COSTANZI

FIL-PRIM AWLA TAL-QORTI CIVILI

Fl-atti tas-Subbasta Numru 5/2020

BOV PLC

VS

DAVID MIFSUD ET

GARAGE, 14, CLARE ENGEL STREET, SAN GILJAN

VIDE DOKUMENTI ANNESSI

Illi wara li giet innominata fil-Prim'Awla tal-Qorti Civili, l-esponenti zammet access fil-fond in kwistjoni u cioe' garaxx numbru 14, Triq Clare Engel, San Giljana fis-27 ta' Settembru 2021 fl-1000. Ghal dan l-access ma deher hadt.

Illi wara dan l-access, l-esponenti baghtet ittri rregistrati lill-initimati izda ma kien hemm l-ebda ezitu peress illi baqghu mhux migburin.

Illi wara lli pprezentat rikors lil din l-Onorabbi Qorti, sar access bi sgass fil-prezenza tal-Marixxalli Manolito Briffa u Ivan Spiteri Bianco, flimkien mal-pulizija. Prezenti wkoll Dennis Borg, Gajlin Dalli u Charlie Camilleri a nom tar-rikorrenti. Dan l-access sar fit-23 ta' Frar 2022.

Illi l-garaxx in kwistjoni huwa accessibbli minn rampa komuni illi sservi bhala dahla ghal diversi garaxxijiet simili ghal xulxin illi huma sottoposti ghal appartamenti.

Illi l-garaxx huwa 3.41m wiesa internament u twil 15m. L-access huwa tramite bieb tal-metal u rampa zghira. L-gholi interna tal-garaxx huwa 2.7m. Il-garaxx huwa mibni fuq hitan tal-gebel u msaqqaf b'saqaf tal-konkos liema saqaf għandu bzonn tiswija strutturali lokalizzata.

Illi l-garaxx huwa kopert b'permess b'referenza PA749/10 u jidher illi huw konformi mieghu.


Illi hija fil-opinjoni tal-esponenti, wara li hadet konjizzjoni tal-atti u tenut kont il-fond u l-pozizzjoni tieghu, il-valur tal-propjeta' fis-suq liberu huwa ta' hamsin elf Ewro (€50,000.00).

Tant għandha l-esponenti, x'jissottometti għal wisq akbar savju gudizzju ta' din l-Onorabbi Qorti.

07 SEP 2022


PERIT ELENA BORG COSTANZI

67, Borg Olivier Street, Sliema, SLM 1807

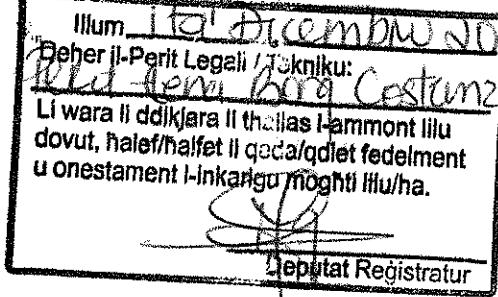

Il-Perit Legali / Tukniku:
Annelise Spiteri
Députat Registratur
Qrati tal-Għażżeja (Malta)

KU 55137SM







TRIQ TA' MARMORA

Ta' Lanzon

Scale 1:500


50m

Full ownership @ basement level.

Common Ramp Leading To Basement From Ground Level.

Scale 1:500

0 10 20 30 40 50m

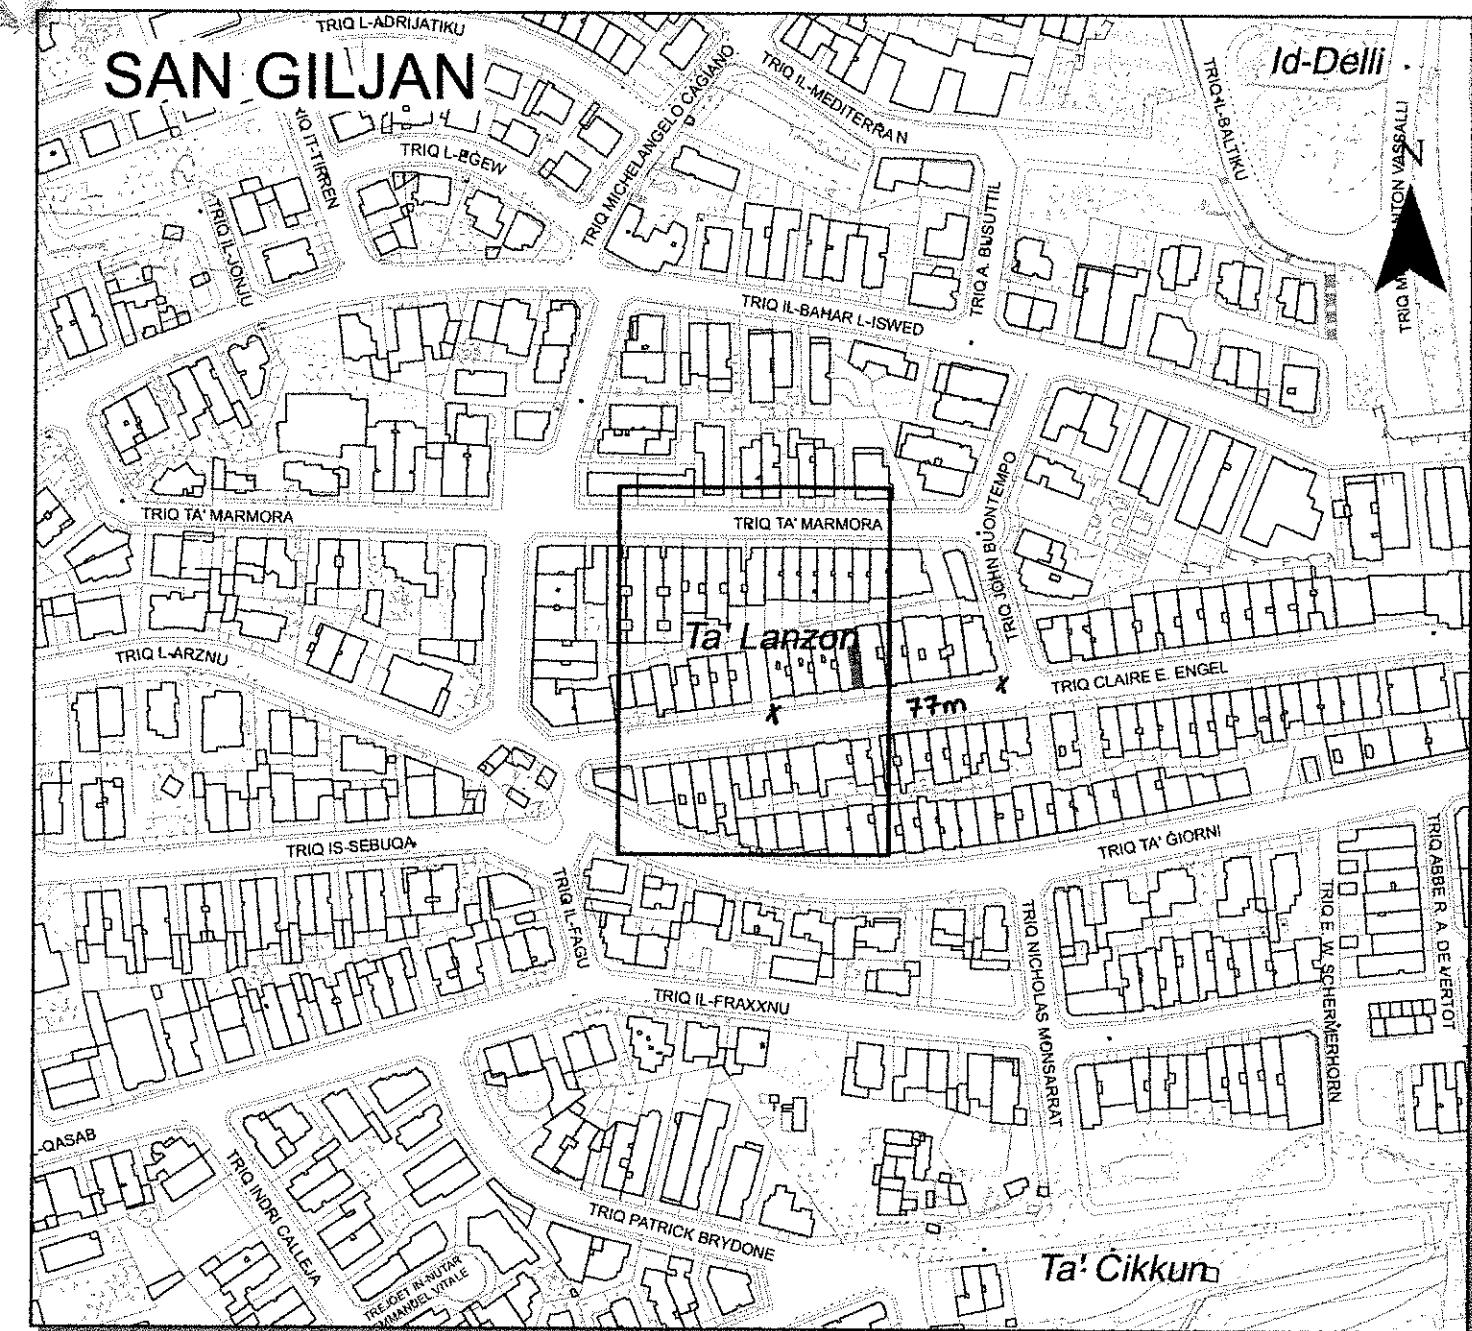

Pjanta tas-Sit 1:2500 Site Plan

Aġenċja għar-Registrazzjoni tal-Artijiet

116, Casa Bolino, Triq il-Punent, Il-Belt Valletta



Land Registration Agency

116, Casa Bolino, Triq il-Punent, Il-Belt Valletta

Nru tal-Mappa:
Map Number:

251741 E

Pożizzjoni Ċentrali:
Centre Coordinates:

x = 53469
y = 74723

Parti min S.S.:
Extracted from S.S.:

5274

Data:
Date:

24/02/2022

Perit:

Architect:

Timbru tal-Perit

PERIT ELENA BORG COSTANZI
67 Borg Olivier Street, Sliema
9944 1232 | 2137 6033
elena@borgcostanzi.mt
Warrant Number: 393

Qies (metri kwadri):

Area (square metres):


$\approx 56 m^2$

Firma ta' l-Applicant:

Applicant's Signature:

LR 264783

Dritt imballas
Fee Paid

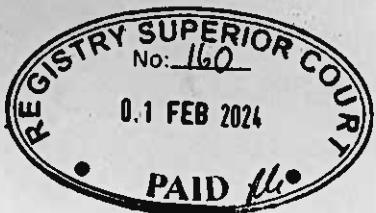

FIL-PRIM AWLA TAL-QORTI CIVILI

Fl-atti tas-Subbasta Numru 5/2020

BOV PLC
VS
DAVID MIFSUD ET

NOTA TAL- PERIT ELENA BORG COSTANZI

FIL-PRIM AWLA TAL-QORTI CIVILI
Fl-atti tas-Subbasta Numru 5/2020

BOV PLC

VS

DAVID MIFSUD ET

RE- GARAGE, 14, CLARE ENGEL STREET, SAN GILJAN

Nota tal-Perit Elena Borg Costanzi


Li b'permezz tagħha tikkonferma is-segwenti –

- a. Li l-garaxx in kwistjoni u cioe' garaxx numru 1, go lokka residenzjali gewwa Triq Clare Engel, San Giljan, huwa mingħajr l-arja tieghu
- b. Li l-garaxx huwa suggett ghac-cens annwu u perpetwu ta' Zewg Liri Mlatin u hamsin centezmu ekwivalenti għal hames Ewro u tlieta u tmenin centezmu, skond id-dokumenti kif pprezentati mir-rikorrenti
- c. Illi l-garaxx huwa mghobi bid-dröttijiet u l-pertinenzi kollha tieghu, kif deskrirt fir-rikors tal-atturi datat 6 ta' Marzu 2023¹ dwar dritt ta' access u obbligu għal kontriutgħal manutenzjoni ecc, mill-bqija liberu u frank

¹ Vide dokument anness

d. Illi l-esponenti tagħmel referenza ghall-kuntratt ta' akkwsit fl-atti tan-Nutar John Gambin datat 09 ta' Marzu, 1992.

Tant għandha l-esponenti, x'jissottometti għal wisq akbar savju gudizzju ta' din l-Onorabbli Qorti.

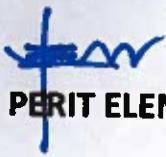
PERIT ELENA BORG COSTANZI

67, Borg Olivier Street, Sliema, SLM 1807

Illum 01 Feb 2024
Deher il-Perit Legali / Tekniku:
Elena Borg Costanzi
Li wara li ddikjara li thallas iammont illi
dovut, halfeħ/halfet li qedha/qdiet fedelment
u onestament l-inkarġu i-nogħti illu/ha.

Deputat Registratur

- 1 FEB 2024

Illum.....

Inpreżentata mill-Perit E. Borg Costanzi

Gaetana Aquilina
Deputat Registratur
Deputy Registrar
Qrati tal-Ġustiżza (Malta)
Law Courts (Malta)

...ella dok dokumenti

dok wieħed (1)

A. L-awordet


M. L-C

Fil-Prim' Awla tal-Qorti Civili

8/3/2023

Fl-att tas-subbasta numru 05/2020 fl-ismijiet:-

Bank of Valletta p.l.c. (C 2833)

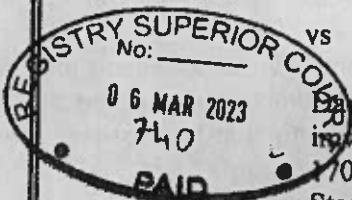

David Mifsud iben Joseph Anthony u Maria Dolores nee' Debono imwied Sliema u residenti Sliema detentur tal-karta ta' identita 10869 (M), u Josephine Hurst gia' Mifsud, separata minn David, bint Stanley Alistair Hurst u Maria nee' Marshall imwielda Pieta' u residenti Marsascala detentrici tal-karta ta' identita numru 166370 (M) gia (8223(A)).

Rikors tas-socjeta Bank of Valletta p.l.c. (C 2833)

Tesponi reverentement:-

Illi, fl-att promotur ta' din is-Subbasta il-garaxx li qed jingieb in subbasta gie indikat bhala li huwa "liberu u frank" meta effettivament dan ma huwiex il-kaz minhabba li, sa fejn taf is-soċjetà esponenti, dan il-garaxx huwa soggett ghall-hlas ta cens kif hawn taht indikat u huwa ukoll okkupat mill-intimati

Illi minbarra d-deskrizzjoni tal-garaxx gja provduta fl-att promotur, is-socjeta esponenti tixtieq umilment tinkludi is-segwenti klawsoli rigwardanti l-istess garaxx li bi zvista ma gewx inkluzi fid-deskrizzjoni originali tal-fond u cioe illi :-

- a. I-garaxx għandu d-dritt ta access bhala servitu attiva favur tieghu tar-rampa u passagg privat li jipprovd़u access għall-istess garaxx, liema rampa u passagg ma għandhom jigu qatt ingombrati bil-parking ta' karroffi u/jew oggetti ohra. L-istess rampa u passagg privat ma għandhom qatt jigu ingombrati bi kwalsiasi mod u fi kwalsiasi hin. Il-garaxx jista' jigi uzat esklusivament bhala garaxx privat għall-karozza u ma jista jigi qatt uzat għal-skopi kummercjal.
- b. Il-kompratur huwa obbligat li jikkontribwixxi is-sehem proporzjonali tieghu għall-manutensjoni u riparazzjoni ta' tali rampa u passagg privat, kif ukoll għall-konsum tal-elettriku li hemm installat fihom u il-hlas tal-kera tal-meters relattivi, u dana flimkien mal-garages l-ohra f'dan il-korp.

Illi, l-esponenti tixtieq titlob id-debita korrezzjoni fid-deskrizzjoni garaxx imtella in subbasta għal fini ta' precizjoni.

Għaldaqstant, is-soċjetà esponenti titlob umilment illi Din l-Onorabbi Qorti Joghġobha: tvarja d-deskrizzjoni fl-att promotur fir-rigward tal-garaxx migħjud in subbasta, billi:

1. Il-kliem "mill-bqija liberu u frank" jigu kanċellati, u
2. Il-klawsoli segwenti jigu inkluzi fid-deskrizzjoni tal-proprjeta in subbasta


- Il-garaxx għandu d-dritt ta' access bhala servitu attiva favur tieghu tar-rampa u passagg privat li jipprovdu access għall-istess garaxx, liema rampa u passagg ma għandhom jigu qatt ingombrati bil-parking ta' karrozzi u/jew oggetti ohra. L-istess rampa u passagg privat ma għandhom qatt jigu ingombrati bi kwalsiasi mod u fi kwalsiasi hin. Il-garaxx jista' jigi uzat esklussivament bhala garaxx privat ghall-karozza u ma jista jigi qatt uzat għal-skopijet kummercjal, u
- Il-kompratur huwa obbligat li jikkontribwixxi is-sehem proporzjonalie tieghu għall-manutensjoni u riparazzjoni ta' tali rampa u passagg privat, kif ukoll għall-konsum tal-elettriku li hemm installat fihom u il-hlas tal-kera tal-meters relattivi, u dana flimkien mal-garages l-ohra f'dan il-korp.


Sabiex issa d-deskrizzjoni tal-fond tigi taqra:-

"Il-garaxx mingħajr l-isem u mingħajr numru uffiċċiali, internament immarkat numru erbatax (14), muri fuq il-pjanta markata bhala dokument 'X' annessa ma' kuntratt ippublikat minn Nutar Dottor Angelo Vella tal-14 ta' Mejju 1991, accessible minn rampa mingħajr isem u mingħajr numru li tagħti għal Triq Clare E. Engel, f'Ta' Giorni, limiti ta' San Giljan, liema garaxx jifforma parti minn complex ta' garaxxijiet mingħajr l-ajra tieghu, kif sogġett għar-rata tieghu tac-cens originali annwu u perpetwu ta' zewg Liri Maltin u hamsin centezmu (Lm2.50) ekwivalenti għal hames Ewro u tlieta u tmenin centezmu (€5.83), bid-drittijiet u pertinenzi kollha tieghu, konfinanti mit-Tramuntana ma' passaġġ privat, Punent ma' proprietà ta' Philip Micallef, u Lvant ma' proprietà ta' Frank Fenech u ohrajn, waqt li kumpless kollhu jikkonfina Nofsinhar mat-triq, Lvant ma' proprietà ta' ċertu Coppini u Punent ma' proprietà ta' Rite Mix (Gatt Bros.) Limited.


Dan il-garaxx għandu d-dritt ta' access bhala servitu attiva favur tieghu tar-rampa u passagg privat li jipprovdu access għall-istess garaxx. liema rampa u passagg ma għandhom jigu qatt ingombrati bil-parking ta' karrozzi jew oggetti ohra. L-istess rampa u passagg privat ma għandhom qatt jigu ingombrati bi kwalsiasi mod u fi kwalsiasi hin. Il-garaxx jista' jigi uzat esklussivament bhala garaxx privat ghall-karozza u ma jista jigi qatt uzat għal-skopijet kummercjal. Il-kompratur huwa obbligat li jikkontribwixxi is-sehem proporzjonalie tieghu għall-manutensjoni u riparazzjoni ta' tali rampa u passagg privat, kif ukoll għall-konsum tal-elettriku li hemm installat fihom u il-hlas tal-kera tal-meters relattivi, u dana flimkien mal-garages l-ohra f'dan il-korp."

kollox taħt dawk il-provvedimenti xierqa u opportuni li Din l-Onorabbi Qorti Joghġobha Tordna u Timponi.

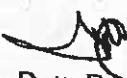
Avv. Dott. Dominic A. Cassar
162 Omega House, Naxxar Road,
San Gwann SGN 9030

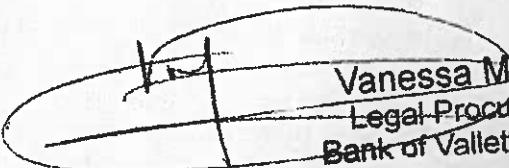
Vanessa Magro
Legal Procurator
Bank of Valletta p.l.c.

Rikorrenti: Bank of Valletta p.l.c. - 1/5, Misrah San Gorg, Valletta
bov/14924r

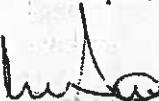
PL. Carina Abdilla •
Deputat Registratur

data..... 06 MAR 2023
Ippreżentata milli..... PL. V. Magro
Bis-sa dol / dokumenti