

Guvernatura ta' Bugeja


FIL-PRIM' AWLA TAL-QORTI CIVILI

Subbasta No. 72/2016

Bank of Valletta p.l.c.

Vs

Pauline Bugeja

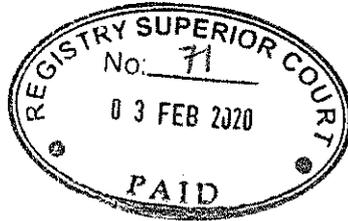

20 ta' Jannar, 2020

ATT KORRETTORJU GHAR-RELAZZJONI TA' L-ESPERT GUDIZZJARU

L-PERIT DANIEL GRIMA

Illi, in ottemperanza mad-digriet ta' din l-Onorabbli Qorti tat-30 ta' Lulju 2018 fl-atti ta' din is-subasta, l-esponenti jissottometti s-segwenti:

Emenda tan-nota addizzjonali tal-10 ta' Gunju 2018 fejn erronjament gie indikat li l-fond bla numru ufficjali u bl-isem "Santa Marija" fi Triq Indri Borg, Zebbug, Malta huwa propjeta' tal-konjugi Bugeja. Filfatt, dan il-fond huwa l-propjeta' esklussiva ta' Pauline Bugeja (371461M).

illum 03 FEB 2020

lprezentata mill *Perit Daniel Grima*

Dr. Susan Cassar LL.B. (Hons), M. Adv. *1* dokumenti
Deputat Registratur

AIC Daniel Grima

ILLUM *22 f' Ottubru, 2020*

DEHER IL-PERIT LEGALI/TEKNIKU *Daniel Grima*

239875M LI HALEF LI QEDA FEDELMENT

U ONESTAMENT L-INKARIGU MOGHTI LIL *Paulina*

Gaetano Deputat Registratur

Deputy Registrar

Qustizzja (Malta)

DEPUTAT REGISTRATUR

Law Courts (Malta)


FIL-PRIM' AWLA TAL-QORTI CIVILI

Subbasta No. 72/2016

Bank of Valletta p.l.c.

Vs

Pauline Bugeja

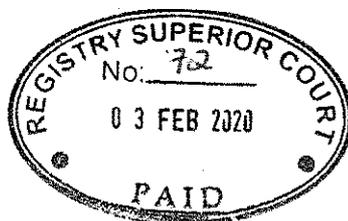

20 ta' Jannar, 2020

NOTA ADDIZIONALI GHAR-RELAZZJONI TA' L-ESPERT GUDIZZJARU


L-PERIT DANIEL GRIMA

Li biha, in ottemperanza mad-digriet ta' din l-Onorabbli Qorti tat-30 ta' Lulju 2018 fl-atti ta' din is-subasta, l-esponenti jippreciza s-segwenti:

1. Il-fond bla numru ufficjali u bl-isem "Santa Marija" fi Triq Indri Borg, Żebbuġ, Malta mhux sugġett għal ebda piż, kirja jew jeddijiet oħra. Dan ġie verifikat wara li saret refernza għall-kuntratt tal-akkwist in atti tan-Nutar Dottor Antoine Agius datat is-7 ta' Marzu, 1989 (kopja legali tal-istess kuntratt hawn annessa u mmarkata Dok. "A") u wara aċċess fuq il-post. Ma sar l-ebda trasferiment iefhor ta' dan il-fond wara dan il-kuntratt tal-akkwist tal-proprejta` hawn fuq imsemmija.

2. B'referenza għall-permess tal-bini mafrug mil-Awtorita' ta' l-Ippjanar, PB 2334/85 (kopja tal-istess permess hawn annessa u mmarkata Dok. "B") irrizulta li l-fond referut f'din ir-relazzjoni ma giex mibni skond dan il-permess tal-bini u regoli sanitarji. Il-ġnien tal-ġenb approvat f'PB 2334/85 gie żvilluppat illegalment b'rizultat ta' tkabbir ta' l-istess bini. Ukoll il-bitħa interna qiegħda iżghar minn dik approvata, b'hekk mhux skond ir-regoli sanitarji ta' dak iż-żmien kif ukoll ta' llum.

3. Għalhekk l-esponenti wara li ha inkonsiderazzjoni ta' dawn il-punti msemmija, qiegħed jirrevedi l-valutazzjoni ta' din ir-residenza inkluż l-arja sovrastanti għal fames mit elf Euro (€500,000).

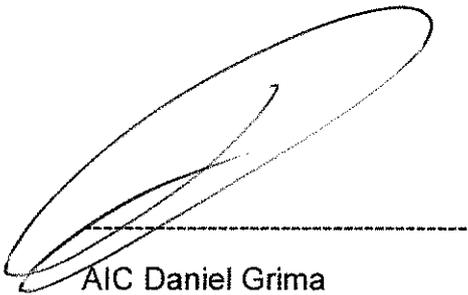
 AIC Daniel Grima

03 FEB 2020
 Illum
 Ippreżentata mill Perit Daniel Grima
 B'żewġ dok. u dokumenti

ILLUM 22 Ottubru, 2023
 DEHER IL-PERIT LEGALI/TEKNIKU Daniel Grima
23987.5M LI HALEF LI QEDA FEDELMENT
 U ONESTAMENT L-INKARIGU MOGHTI LILU


 Annalise Spiteri
 Deputat Registratur
 Qrati Val-Gustizzja (Malta)


 DEPUTAT REGISTRATUR Gaetano
 Deputat Registratur
 Qrati Val-Gustizzja (Malta)

1185
Is-referenza ta' Marja
elf demgji oħra - indenn
(1919)

Quddiemu Nutar Dottor Antoine Agius deheru
personalment wara li accertajt ruhi mill-identita
tal-komporenti skond il-ligi:

Minn naha wahda:

Micheline mest Carmela Vella
bambina Anamela Alcala u Paola nee Borg
mrelda u tuffant Hry - Zebbug Malti
(identity card numm 627237M) setti għawwi
25 Hħħ Street Zebbug Malti

Minn naha l-oħra:

Pambini Vella rebba bambina Carmela
u Micheline nee Alcala mrelda u tuffant
Hry - Zebbug Malti (identity card numm
371461M)

U in forza ta' dan l-att il-komporent

Micheline Vella
qed hassenja u li ttrasferixxi b'titolu ta'
tpartit a favor tal-komporenta Pambini Vella

li bl-istess titolu ta' tpartit qed taccetta
u (akwista l-brija art-fabbrika Hry -
Zebbug Malti filwaqt ta' unku Albert
mest Hry - Linn (352) netri l-urta
formati panti mill-att tal-Konkord
għadta fi bizz Indri Borg u tress
mill-formant mat-pugenzja bizz, numm
mofinhor mri' dan ta' Pambini Vella u
mat-timant mri' ta' Modesti Maltta
għawwi u għawwi libru u fribu u mrelda
b'libru C. fil-panti u mri' mri' mri'
att bizz mri' mri' għawwi (10) ta' Pambini
elf demgji oħra - bizz (1982) b'libru ta'
elf libru (11,000)

Registrazzjoni
Numru 222
Tpartit 3
74165
Insinwat 15/3/89
1-7 p.m.
30 p.m.
Vol "I" No.:
14266/89



89
29
9

1186

In kontrakambju u bl-istess titolu ta' tpartit il-komparenti *Pauline Vella*

qed l-assenja u l-ittrasferixx a favur tal-komparent *Michele Vella*

li bl-istess titolu ta' tpartit qed accetta u akwista *nett għall-valur ta' £11,000*

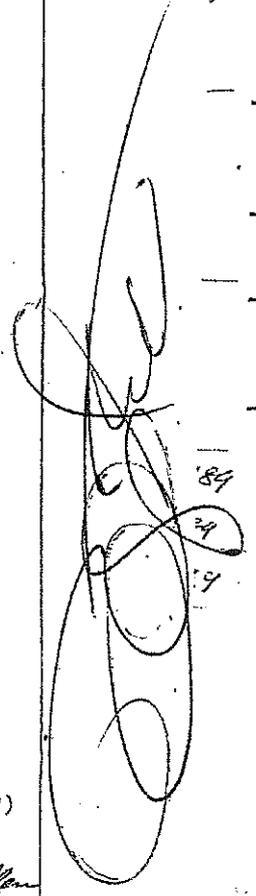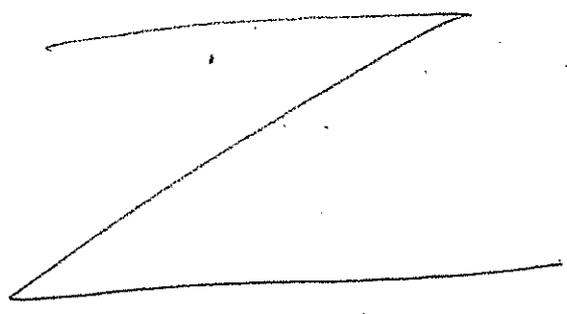

89
29
19

Għal-fini tal-Att numru seghba u erbghajn(47) tas-sena elf disamija tlieta u sebghajn(1973) jiena nutar niddikjara illi l-beni in permuta mhumieq inponibbli skond dan l-Att peress *l-att ta' donazzjoni appallat minn Nazzjonalista* *Dr. Peter Dimech* *Arbitri fit- tlieta u jorzi (23)* *li jidher elf donazzjoni saba u rebghajn (1974)* *l-ammont donazzjoni gret-olobdenet* *donazzjoni lil-kompanija ta' Tross* *Arbitri fit- għall-valur ta' £11,000* *Arbitri*

Għal-fini tal-Att numru wiehed u tletin(31) tas-sena elf disamija wiehed u tmenin(1981) jiena nutar niddikjara illi il-komparenti attribwew il-valuri fuq imsemija wara li jiena nutar spjegajt lilhom l-importanza li jddikjaraw il-verita skond

1187

din il-ligi.

Ghal-fini tal-Att numru wiehed u tletin tas-sena elf disamija wiehed u tmenin (31/1981) it-taxxa tad-dokumenti fuq dan l-att tammonta ghall-kontra l-Att l-ewwel (n 35)

Il-komparenti *Michele Vella*
ggarantixx à favur tal-komparent *Pawline Vella*

li accetta il-pacifiku pussess skond il-ligi tal-beni minn assenjati b'ipoteka generali tal-beni tal-komparent *Michele Vella*

*Don l-att għe magħlub, magħlub
u jgħid li jgħid li jgħid li jgħid
hekk li jgħid li jgħid li jgħid
Doni Milt Għid minn l-Att (3)*

Vella Kelsie

Vella Pawline

M. A. J. S. Vella

84
24
9

PERMESS NRU: 2400/88

1188

FORMOLA DDD 10

ATT TA' L-1973 DWAR IT-TAXXA TAL-MEWT U TAD-DONAZZJONI
APPLIKAZZJONI U CERTIFIKAT GHALL-FINIJIET TA'
L-ARTIKOLU 41

Lill-Kummissarju tat-Taxxi Interni

Gejt inkarigat nippublika kuntratt ta' Grant bil-valur ta' Lm 1000

(semmi t-titlu u l-prezz jew konsiderazzjoni oħra) tal-proprjeta' immobli jew ta' jeddijiet marbutin magħha li jidher fuq dahar din il-formola.

Il-proprjeta' giet għand il-proprjetarji preżenti bit-trasferiment taxxabli kif jidher hawn taħt:

DETTALJI TAT-TRASFERIMENT				
Isem tal-mejjet jew tad-donatarju	Titlu	Data	Numru tad-denunzja	Data tal-preżentazzjoni
<i>Mehmuż tal- Caleb Vella</i>	<i>Dar</i>	<i>23-10-75</i>	<i>294/75</i>	<i>23-1-75</i>

Biex ikun nista' nippublika l-kuntratt relattiv, nitolbok tagħtini d-dettalji meħtieġa rigward in-notifika u l-preżentazzjoni fid-Dipartiment tiegħek tad-denunzja/i tal-proprjeta' li għaddiet taħt l-imsemmi trasferiment taxxabli, flimkien ma' wiehed mic-certifikati msemmija fl-artikolu 41 (1) (b) ta' l-Att. Jekk ikun il-każ, ic-certifikat għandu jinkludi awtorizzazzjoni għall-finijiet ta' l-artikolu 41 (2).

Data 24-10-75

Firma *[Signature]*

Isem (Ittri Kbar) MALTA

DIN L-APPLIKAZZJONI TRID ISSIR MIN-NUTAR LI SER JIPPUBBLIKA L-KUNTRATT.

CERTIFIKAT

Niccertifika, li notifika ta' l-imsemmi trasferiment taxxabli ingħatat lid-Dipartiment permezz ta' denunzja/i tal-proprjeta' relattiva.

Niccertifika wkoll li l-proprjeta' immobli li tidher fuq dahar din il-formola kienet tagħmel parti mill-proprjeta' ddenunzjata lid-Dipartiment kif intqal, u li t-taxxa relattiva tħallset, jew fuq il-fatti kif magħrufa fid-data tal-frieg ta' dan ic-certifikat, ma għandha tigi mposta ebda-taxxa-dwar fuq il-proprjeta' msemmija.

Permess li t-Taxxa għad mhix imħallsa, qed jingħata permess, għall-finijiet ta' l-artikolu 41 (2) ta' l-Att taħt il-kondizzjonijiet:

KONDIZZJONIJET

MALTA

23 OCT 1975

Kummissarju tat-Taxxi Interni

ILLIĠI DAN IC-CERTIFIKAT GHANDU JIGI MEHMUZ MAL-KUNTRAIT TA' QSIM JEW TRASFERIMENT TAL-PROPRJETA' RELATTIVA

G.C. SAMMUI

1189

DESKRIZZJONI TAL-PROPRJETA'

(N.B. Hawn għandha tingħata l-kwota ta' proprjeta' mmobbli li kelli l-mejjet jew id-donatarju kif ukoll dik li ser tiġi trasferita).

(w/it) l-acc. int. hgh 255m² 11y - Zella
Mlti mill-int. Td. Handlura f'parks
part. int. int. hgh 20420 panti
bando

Vella Felina
Vella Paulina

[Handwritten signature]
[Handwritten signature]
~~_____~~
~~_____~~

222



Ircev
Rece

ghat-
for l
E & C

Lm
35

189

1190

[Handwritten scribble]



DIPARTIMENT TAT-TAXXI INTERNI
DEPARTMENT OF INLAND REVENUE

No 147890

14/3/ 19 38

Amont minghand
received from *Mr A. Aja*

Five liri Maltin centezmi milleżmi
Malta Pounds cents mils

Taxxa kif dikjarat minnu bhala dovut fuq strument esegwit fl-atti dwar
sum as declared by him to be due on a deed executed in his records regarding

hajt - Kubberj
M. P. Vella

c	m

[Signature]
għall-Kommissarju tat-Taxxi Interni
for Commissioner of Inland Revenue

[Signature]

COPY

Permit No. 020/92/2344/85

PB



WORKS DEPARTMENT
BUILDING PERMITS SECTION
BELTISSEBH

BUILDING PERMIT

Polly Vella,

26 Hall Street,
Zebbug.

Permit is hereby granted to

30.10.90

by the

- (a) Planning Area Permits Board in terms of the Planning Area Regulations, 1962; and the Building Permits (Temporary Provisions) Act 1988.
 - (b) Aesthetics Board in terms of Section 5 of the Aesthetics Building Ordinance (Chapter 135);
 - (c) Sanitary Authorities in terms of Section 95 - 134 of the Code of Police Laws (Chapter 10);
- 30.10.90.**

to carry out the works described in his/her application of the

at

under the conditions specified hereunder:

To erect terraced house with side garden as per fresh plans/ elevations (PAPB 2344/85/50A and 56A) submitted with letter dated 30.10.90. subject to General Conditions (A) on form DC 1/88. Balconies should not be in gold, silver or bronze aluminium. Height of building should not exceed one floor.

- (1) The PAPB permit is valid for two calendar years from date of issue and may be withdrawn at any time during its validity period without any compensation from Government being granted.
- (2) This permit is granted saving any third party civil rights.
- (3) This permit does not dispense the grantee from the necessity of obtaining from any Department or Authority a permit, licence or any other permission required by any law or regulation, in force from time to time, in respect of the construction, reconstruction, repair, or alteration of a building or of acquiring materials for such works.


A. J. Cassar
SECRETARY PAPB

cc. Architect


ZEBBUG

Bldg site in n/s in
Gandlora Street


*All external walls to be
erected according to town
provisions*

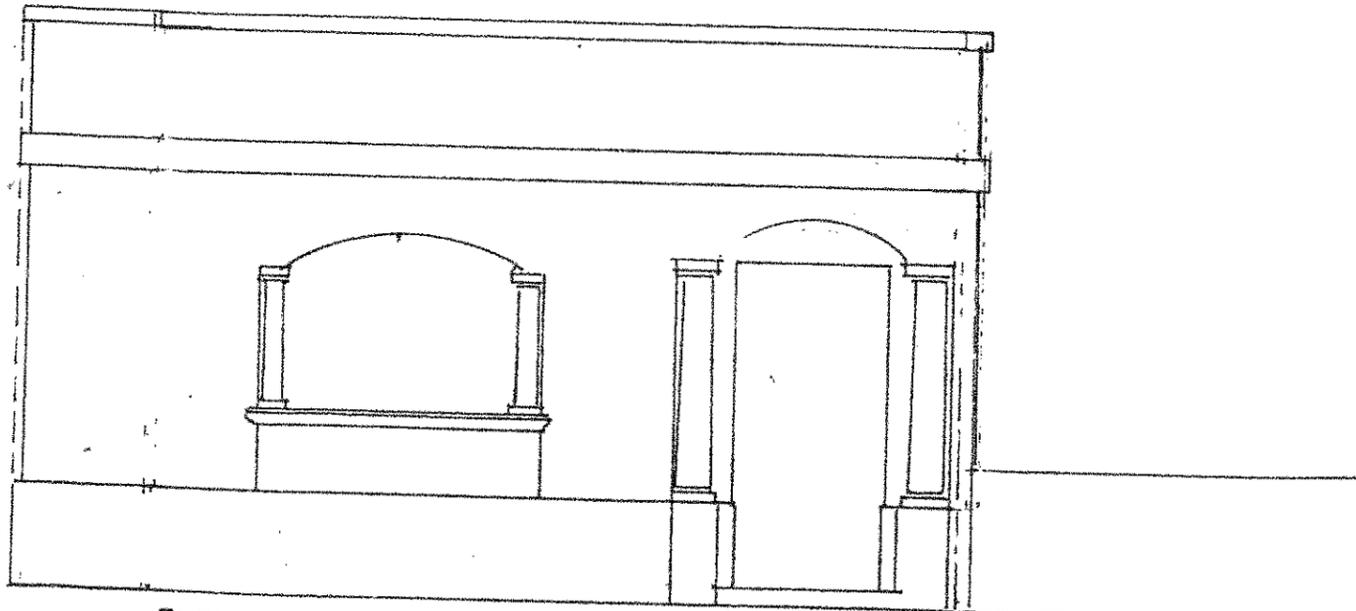

ELEVATION

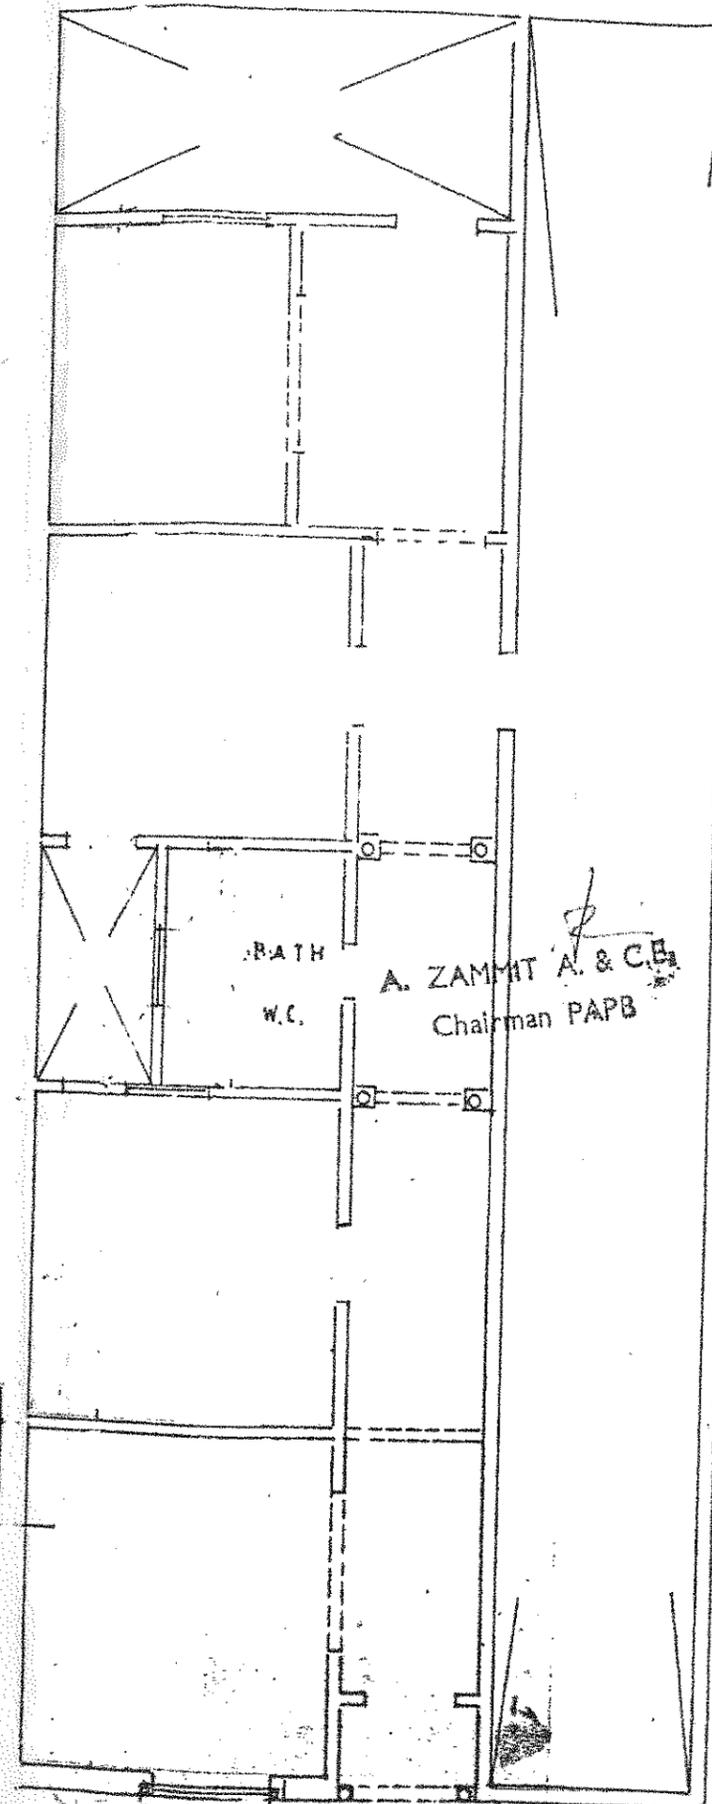

PLAN

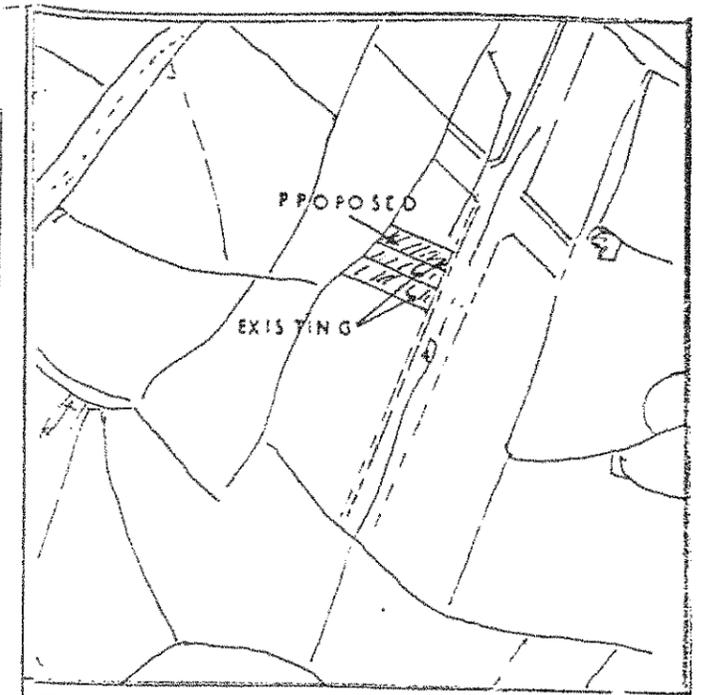

ZEBBUG SS MALTA 103 1/2500

ANTHONY BORG B.E.&A.
ARKITETT U INGINIER CIVILI

Ref.

Drawn

Handwritten signature and initials


A. ZAMMIT A. & C^o
Chairman PAPB

SANITA
APPROVED

28 JAN 1991


Jean de Conti B.Sc. (Eng)
Sanitary Engineering Officer

2344/85/50a

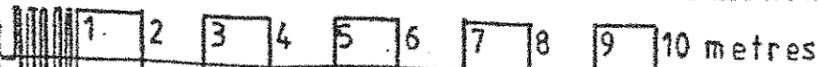


SCALE 1/100

Handwritten signature

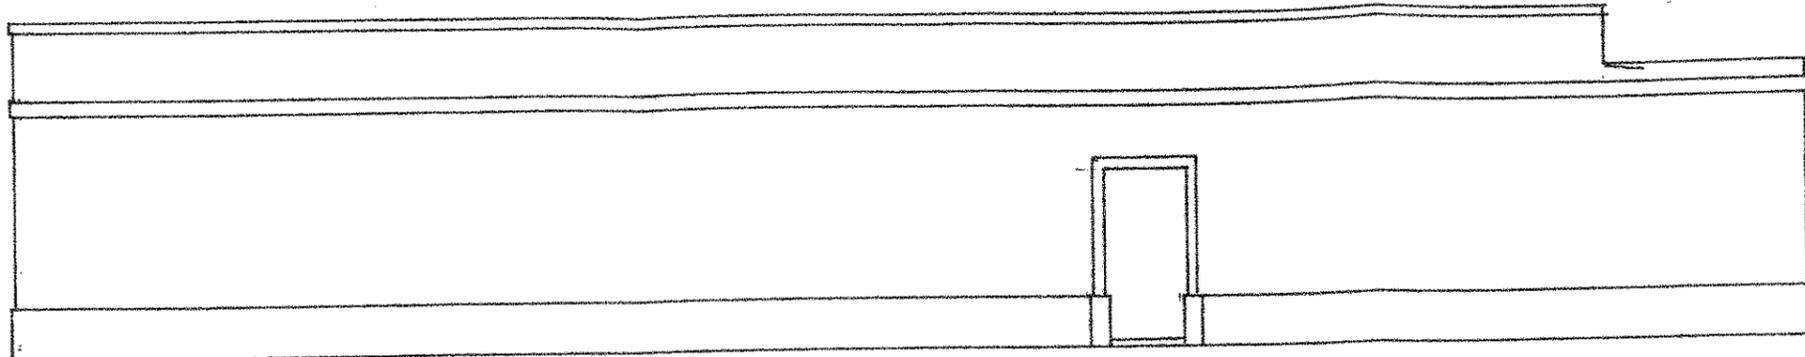

SIDE ELEVATION

Bldg site in a new street
in Gandlora Sreet, Zebbug

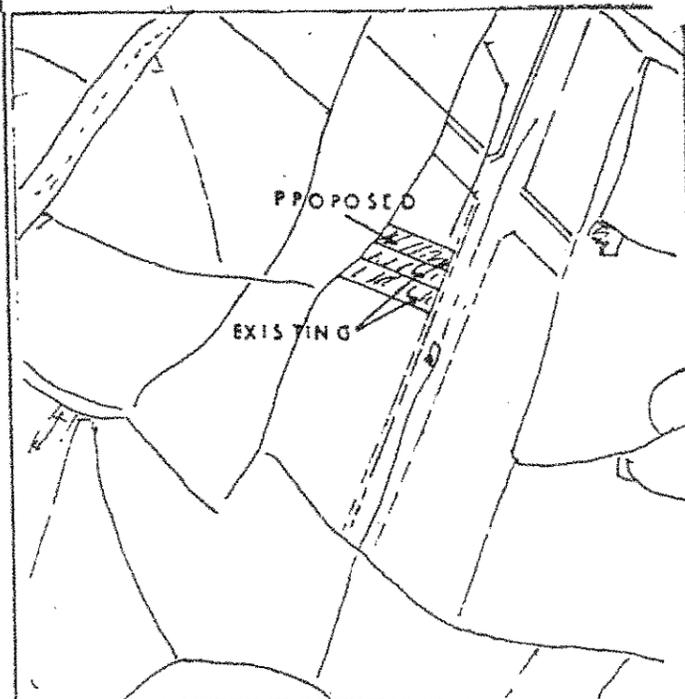

ZEBBUG SS MALTA 103 1/2500

ANTHONY BORG B.E.&A.
ARKITETT U INGINIER CIVILI

Ref.

Drawn

Handwritten signature and initials

Handwritten signature
A. ZAMMIT A. & CO.
Chairman PAPB

PLAN: 2344/SS/504
APPROVED by the Planning Authority



PLANNING AUTHORITY

St Francis Ravelin, Floriana, FRN 1230, Malta
www.pa.org.mt

Tel: (+356) 2290 0000
VAT No: MT 1281-6708

customercare@pa.org.mt
Exemption No: EXO 1188

Cash Sale

Name: Perit Daniel Grima
Address:

Cash Sale Number: 263919-0286-3
Date: 19 October 2018

VAT No.:

Item Description	Qty	Unit Price (excl VAT)	Net Amount (excl VAT)	VAT Amount	VAT Rate %
Pre-1993 Search & Copy of permit PB 2344/85	1	€16.31	€16.31	€0.00	0
Copy of plans	2	€11.65	€23.30	€0.00	0


Payment Details:

Cash

Cash Sale Status:

Settled

Total NET: €39.61
Total VAT: €0.00
Total: €39.61

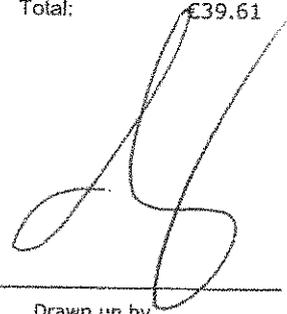

Drawn up by

Connie Genuis

Receipt is not valid if payment is dishonoured.