

FIL-PRIM' AWLA TAL-QORTI CIVILI

RIKORS NUMRU 842/2012

CUSCHIERI JOSEPH ET

VS

KURATURI DEPUTATI NOE

RELAZZJONI TAL-PERIT ALAN SALIBA

Jesponi bir-rispett illi:

Din ir-relazzjoni titratta l-valur ta' għalqa magħrufa bħala tal-
'Merikk' fi Triq it-Tarġa kontrada tal-Magħtab, Naxxar.

1.00 L-INKARIGU TAL-ESPONENT PERIT TEKNIKU

1.01 Permezz ta' digriet fl-udjenza tal-15 ta' Mejju 2014, din l-Onorabbli Qorti ħatret lill-esponent bħala Perit Tekniku *"Biex jagħti stima tal-għalqa mertu tal-ewwel talba attriċi u biex ukoll jiddikjara jekk l-imsemmi fond jistax jinqasam mingħajr xkiel bejn dawk kollha li għandhom sehem minnu."*

FIL-PRIM' AWLA TAL-QORTI ĊIVILI

ONOR. IMĦALLEF JOSEPH R. MICALLEF

RIKORS NUMRU 842/2012

CUSCHIERI JOSEPH ET

VS

KURATURI DEPUTATI NOE

Differiment : 22/10/2014

RELAZZJONI

TAL-PERIT ALAN SALIBA

Attur: Joseph Cuschieri: 85, 'Joecarm', Triq il-Lampuki, San Pawl il-Baħar

Konvenuti: Kuraturi Deputati: Dr Martin Fenech u PL Luisa Tufigno

Intervenuti: Vassallo Charles et: c/o Dr Mark Simiana

1.02 Fil-qadi ta' dan l-inkarigu l-esponent Perit Tekniku zamm access fuq il-post fi Triq it-Targa limiti tan-Naxxar nhar it-23 ta' Gunju 2014 fit-3:00pm fejn kienu prezenti l-attur, Dr Emmy Bezzina, Victoria Dimech, Giljan Debono u Doris Giardino. Matul l-istess access l-esponent Perit Tekniku ha numru ta' ritratti mmarkati 'ASR' li qed jigu annessi ma' din ir-relazzjoni.

1.03 Ghalhekk, wara li zamm access u ghamel il-konstatazzjonijiet tekniċi tiegħu, l-esponent Perit Tekniku ghandu x' jirrelata s-segwenti.

2.00 IL-VALUR TAL-PROPJETA

2.01 PROPJETA GHALQA MAGHRUFA BHALA 'TAL-MERIKK' FI TRIQ IT-TARĠA, KONTRADA TAL-MAGHTAB, LIMITI TAN-NAXXAR

2.02 DESKRIZZJONI Ghalqa mdawwra b' hajt għoli tas-sejjiġġ ma' Triq it-Tarġa u b' hitan baxxi tas-sejjiġġ ma' sqaq u ma' terzi u maqsuma f' erbat iħbula permezz ta' hitan baxxi tas-sejjiġġ (Dok. 'ASR' ritratt 03).


Fin-naħa ta' ġewwa, hdejn l-isqaq, hemm kamra qadima mgarrfa wiesgħa madwar erba' metri u

4.00 KONKLUŻJONIJIET

4.01 L-għalqa maghrufa bhala 'Tal-Merikk' fi Triq it-Tarġa, kontrada tal-Magħtab, limiti tan-Naxxar b' kejl ta' ċirka tlett elef u mitejn metri kwadri (3,200m.kw.) kif delinejata bl-ahmar fuq Dok. 'ASK' qed tigi stmata kif soġġetta għall-qbiela relattiva fl-ammont ta' sitta u disqhin elf Euro (€96,000).


4.02 Din il-propjeta ma tistax tinqasam mingħajr xkiel bejn dawk kollha li għandhom sehem minnha.

Daqstant għandu x' jirrelata l-esponent Perit Tekniku għall-kunsiderazzjoni minn din l-Onorabbli Qorti.

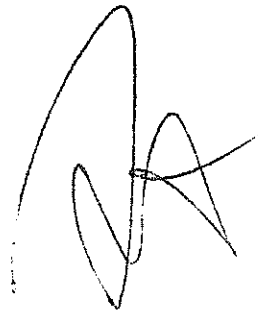

Perit Alan Saliba - Perit Tekniku
185, Triq San Dwardu, Qormi QRM 2135

Data : 08/07/2014

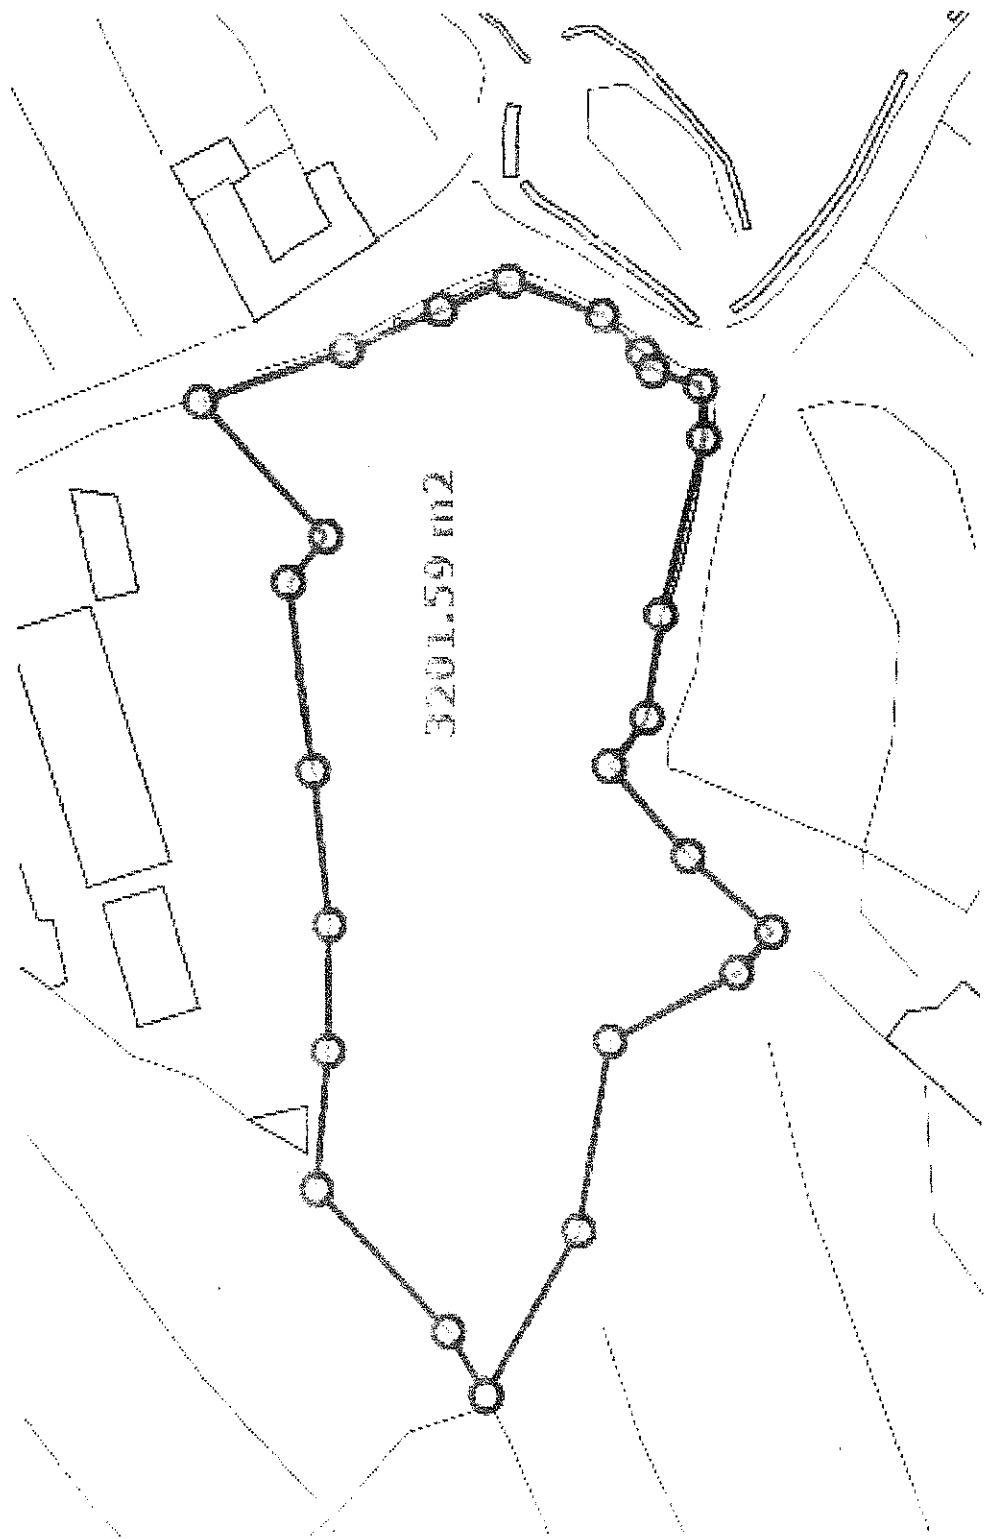

'ASK'

VAT Reg. No.: MT12753528

Receipt No.: 000015

No.: IN 821590

Alan Saliba
, 185
Triq San Dwardu
Qormi QRM 07

Ministry of Finance
VAT Department

Ta' Paris Road,
Birkirkara BKR 4633

Receipt in terms of
Section 51 of
VAT Act 1995

Description of Goods / Service Provided	Amount
REPORT 842/12	€ 544 37
CUSCHIER vs KURATWRI	€ / /



Receipt Date: 03 09 2014
O D M M Y Y Y Y

Customer Name & ID Number when required:


JOSEPH CUSCHIERI

CUSTOMER'S COPY

Dan hu dokument uffiċjali għall-użu biss fir-Registru tal-Artijiet

LAND REGISTRY
116, WEST STREET,
VALLETTA


This is an official document for Land Registry use only [62 - Registru ta' l-Artijiet - Malta]

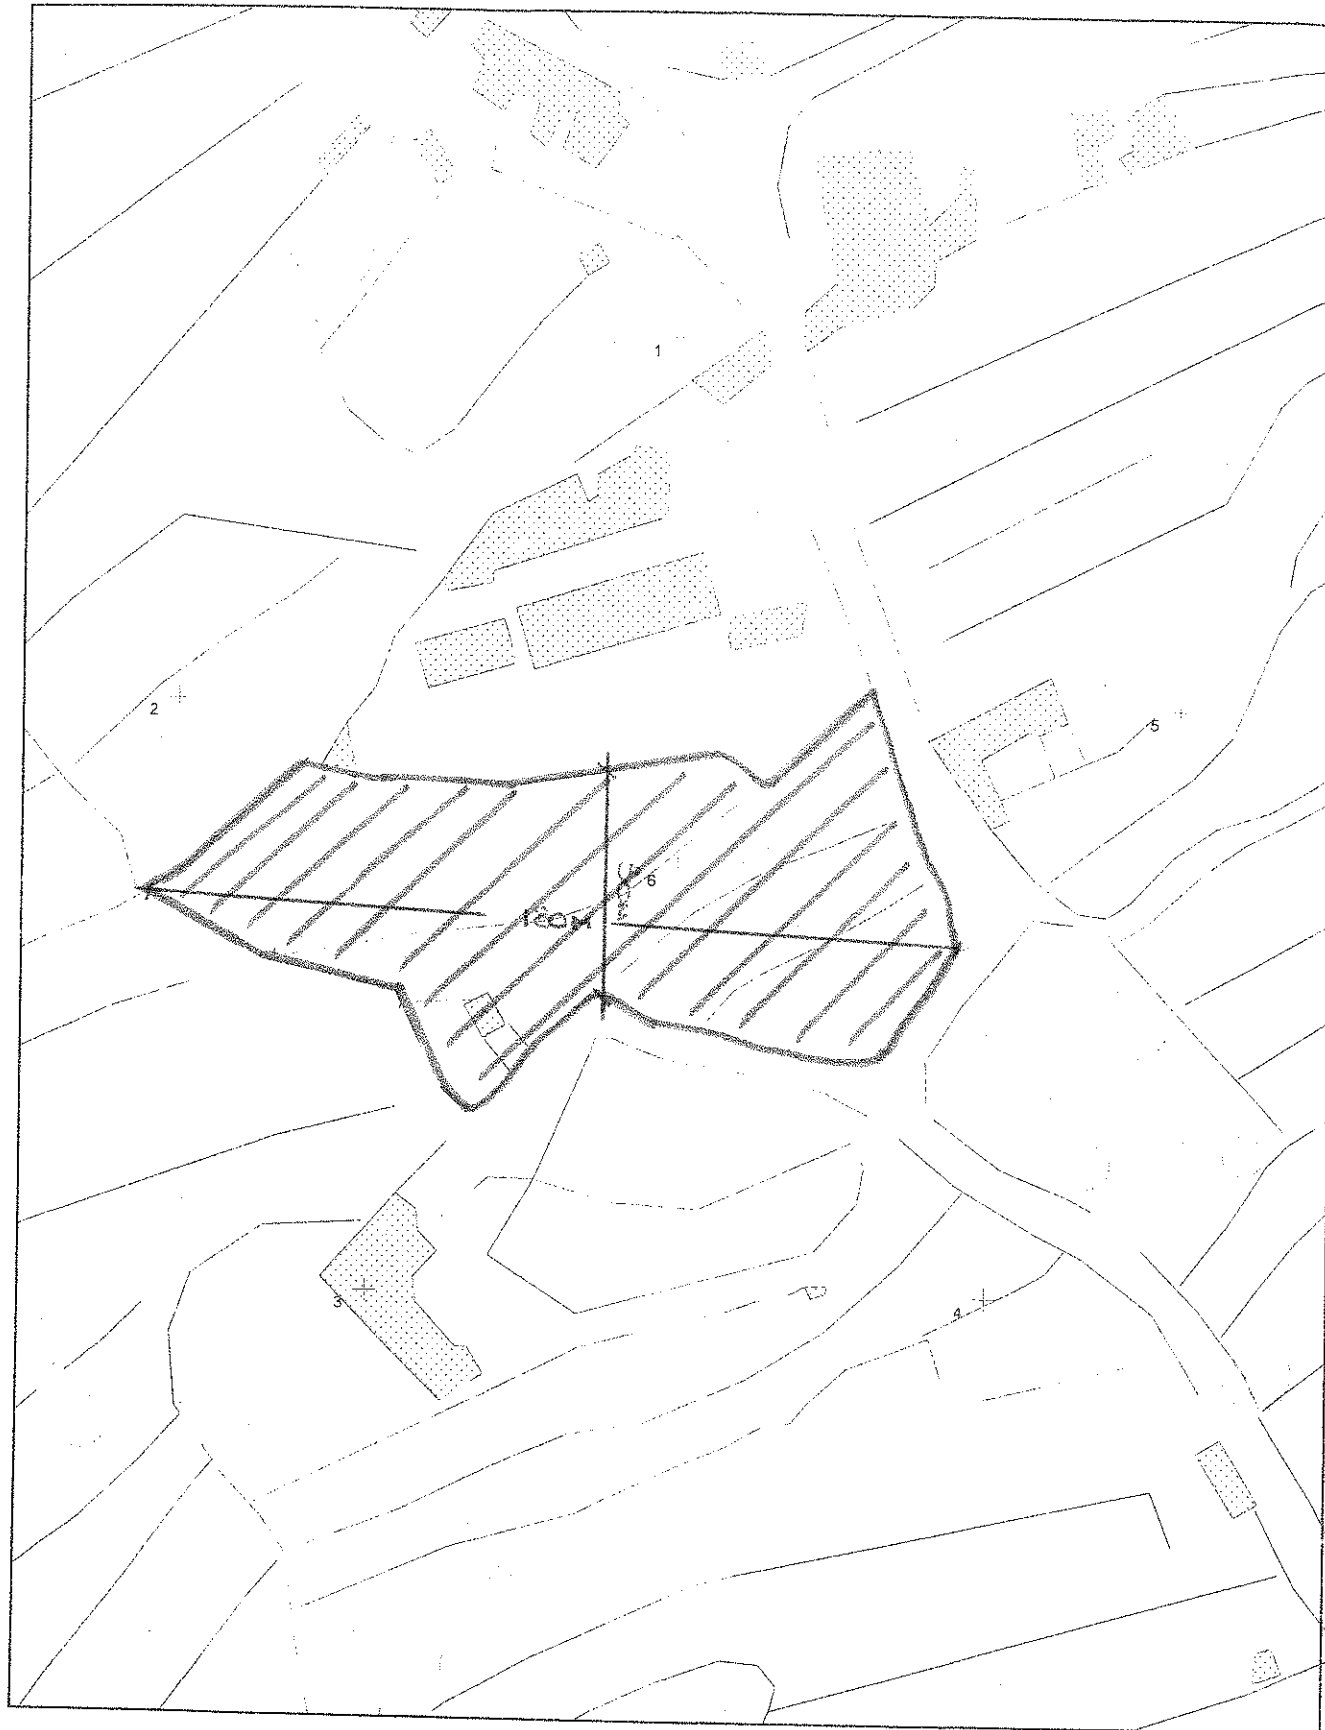

Scale 1:1000 Skala

0 m 20 m 40 m 60 m 80 m 100 m

LAND REGISTRY
116, WEST STREET,
VALLETTA

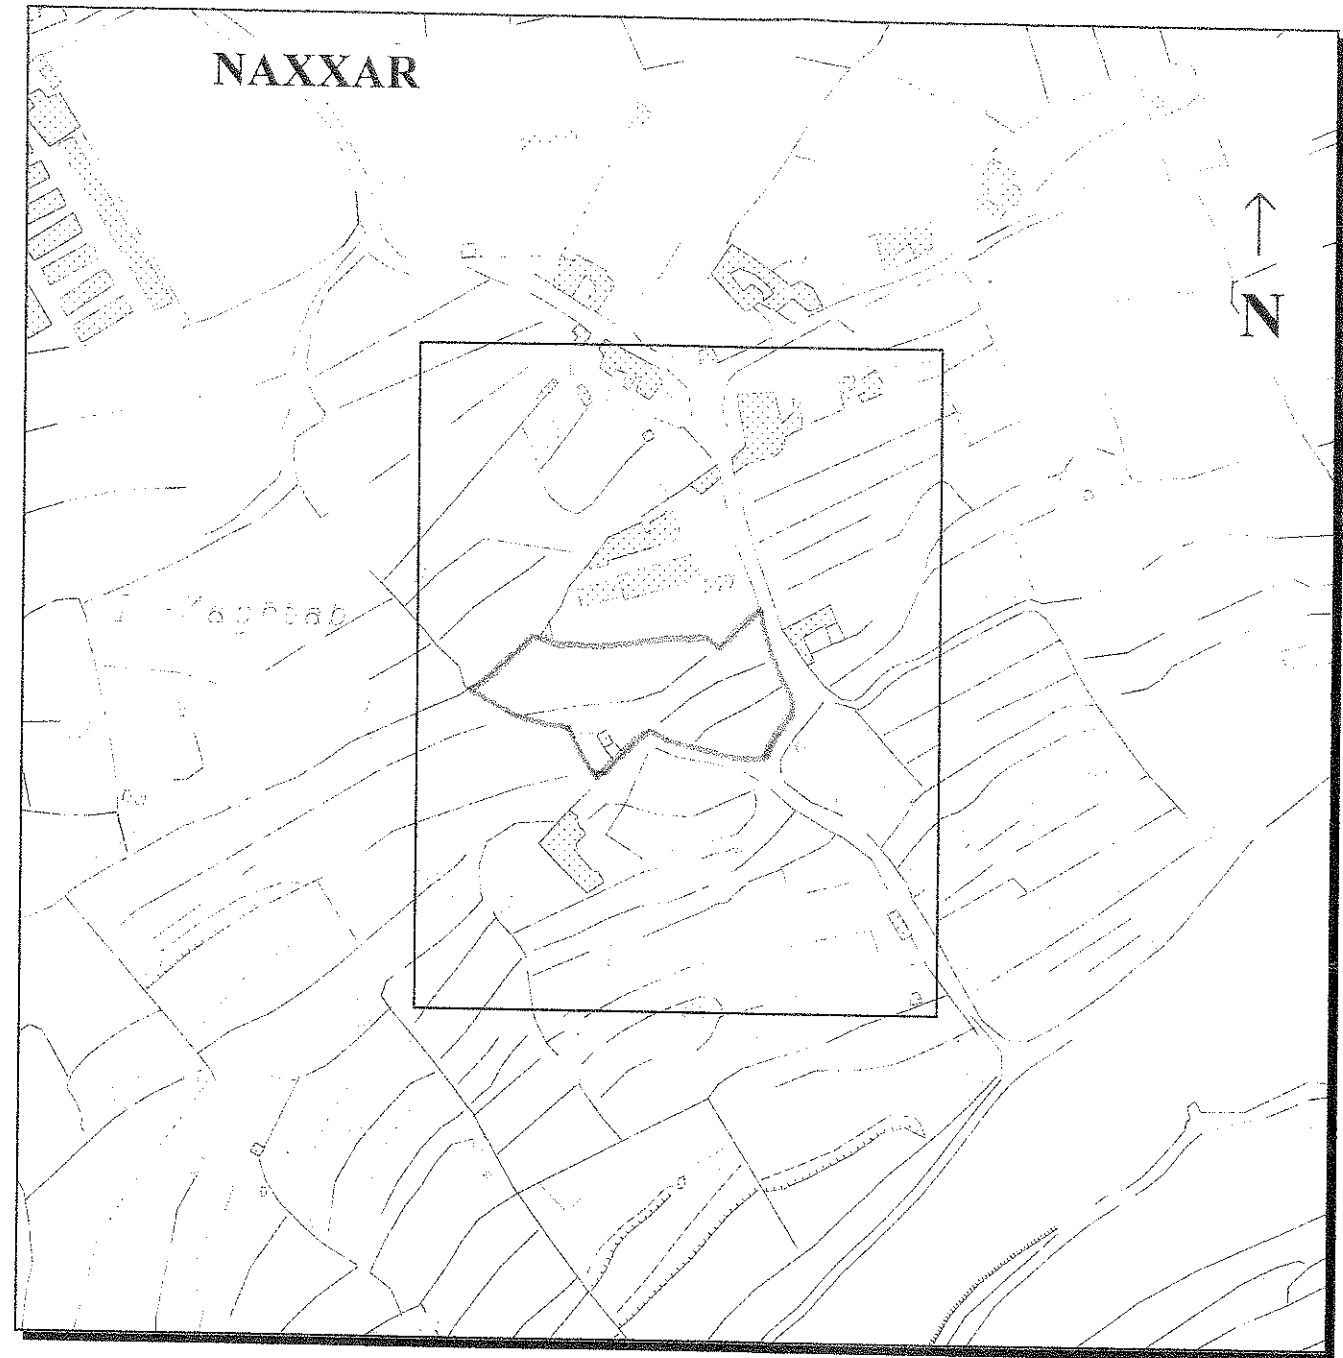

Gvern Ta' Malta

Pjanta tas-sit 1:2500 Site Plan

Government of Malta

Registru ta' l-Artijiet

Land Registry

Casa Bolino, 116 Triq il-Punent, Valletta

Casa Bolino, 116 West Street, Valletta



Nru tal-Mappa: 80940M
Map Number:

Pozizzjoni Ċentrali: x = 50359
Centre Coordinates: y = 76779

Parti minn SS: 5076
Extracted from SS:

Data: 01/07/2004
Date:

Perit
Architect:



architect & civil engineers
Joseph Bondin B.E.&A.(Hons).A.&C.E.
3, Triq in-Naxxaq, Mosta MST 03, Malta
Tel/Fax: 21417671 21430866
Mob: 7949 0777

Qies (metri kwadri) circa 3.200 m².
Area (square metres)

Firma tal-Applikant
Applicant's signature

Dritt Mhallas
Fee Paid