


# Relazzjoni tal-Perit Joseph Bondin

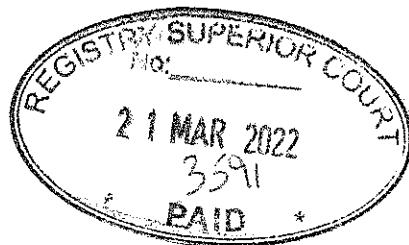

1 ta' Novembru, 2021

Fil-Prim' Awla tal-Qorti Civili  
Sub NRU 35/21

Bank of Valletta

vs

Noel Theuma (ID 118476M) & Loren Desira (ID 237878M)

### **Relazzjoni tal-Perit Joseph Bondin**

Rikors ta' Bank of Valletta p.l.c. (C2833) ghall-hrug ta' mandate ta' Qbid ta' hwejjeg Immobbl;

Illi l-imsemmija intimate jipposjedu s-segwenti proprejta' immobiljari u cioe':

- L-utile domoju temporanju ghaz-zmien li fadal mill-koncessjoni orignal maghmula ghal mijas u hamsin (150) sena illi bdew jiddekkorru mis-17 ta' Ottubru 1965 u rivedibbli kull mitt sena min dik id-data, tal-fond garaxx internament numerat u mhux ufficialment wiehed (1) u għall-ahjar identifikazzjoni tieghu huwa l-ewwel wiehed fuq in-naha tax-xellug inti u thares lejn il-bok ta' garages illi minnu dana jiforma parti, sottostanti l-istess blokk ta' bini u faccata fuq Triq l-ahdar, gewwa Marsascala, u konfinanti mix-xlokk mal-imsemmija Triq mill- Grigal u Majjistral ma' beni ta' Joseph u Isadora Chetcuti u Norman u Josephine Clews jew l-aventi kawza minnhom u kif soggett ghall-annwu u temporanju canonae (u rivedibbli kull mitt sena mid-data indikata) ta' tmin Ewro u sittax-il centezmu (€8.16) (ekwivalenti għal tlett liri Maltin u hamsin centezmu (LM3.50)) rata tieghu tal-annwu u temporanju canonae illi tkopri l-art kollha u għal dawk is-servitujiet interenti fil-pozizzjoni tieghu.

Illi l-imsemmi fond kien gie akkwistat mill- intimate permezz ta' kuntratt datat 4 ta' Gunju 2007 in atti n-Nutar Dottor Peter Carbonaro.

## **1.0 Access**

Dan il-access sar it-Tnejn 1 ta' Novembru 2021, wara nofs nhar.

## **2.0 Deskriżzjoni Generali**

Dan il-garaxx huwa semi-baselement garaxx Nru. 1 li jifforma parti minn blokka ta' garaxxijiet u apartamenti bl-isem Mediterranean, fit-Triq Ahdar, Marsascala. Dan il-garaxx għandu entratura għaliex permess ta' rampa diretta għal gol fond mit-triq principali, Triq Ahdar, Marsascala. Din il-proprietà għanda area ta' c.32 metri kwadri u huwa garaxx ta' zewg karozzi bil-faccata ta' 3.3 metri fond 9.7 metri u għoli ghaxar filati. Fuq il-parti ta' wara għandu xaft zghir li minnha johorgu zewg katusi ta' terzi li gejjien mill-proprieta' ta' fuq l-istess fond.

## **3.0 Kundizzjoni**

Minn stħarrig li sar mill map server tal- Awtorita' tal-ippjanar, jirrizulta li l-fond ilu li nbena madwar ghoxrin sena. Izda punt importanti li wieħed irrid isemmi r-rampa qiegħda ffit wieqfa iktar minn normal. Strutturalment jidher li l-garaxx huwa f'kundizzjoni tajba in generali ghalkhem hemm travu li rrid ffit manutenzjoni. Il-garaxx huwa suggett ta' cens annwali u temporanju li beda 17/10/1965 għal 150 sena. Il-permess originali huwa PB648/92 fejn m'hemm l-ebda rregolarità sanitarja u l-fond hu mibni skond l-pjanta mehmuza. Il-fond qed jigi uzat mit-terzi.

## **4.0 Lokazzjoni**

Qiegħed jigi mehmuz, site plan għal iktar informazzjoni biex wieħed ikun ezatt. Dan il-fond li huwa garaxx internament bin-numru wieħed (1) fi Triq l-ahdar, Marsascala.

## 5.0 Valutazzjoni

Wara li ezamina l-fond kif deskrift hawn fuq imsemmi, inkonsidera qisien mehtiega u rajt il-permessi relatati mal-istess fond, u ghamel il-kalkoli necassarji, kif ukoll ha inkonsiderazzjoni tac-cens temporanju, l-kundizzjoni tagħha, z-zminijiet tal-lum u kwalunkwe haga ohra relevanti, l-esponent jistma fl-opinjoni tiegħi l-valur tal-fond inkwistjoni għas-somma ta' €45,000 (Hamsa u Erbghin elf Ewro).

Daqstant għandu jissottometti l-esponent għal gudizzjoni għaqli ta' din l-Onorabbli Qorti.


Joseph Bondin  
Arkitett u Ingienier Civili


ILLUM 2.04.2022  
DEHER IL-PERIT LEGALI/TEKNIKU Joseph  
...Bondin LI MALEF LI QEDA FEDELMENT  
U ONESTAMENT L-INKARIGU MOGHTI LILU


DEPUTAT REGISTRATOR  
Gastana Magħidha  
Deputat Registratur  
Deputy Registrar  
Qrati tal-Ġustizzja (Malta)  
Law Courts (Malta)

21 MAR 2022  
Joseph Bondin  
Vicelha  
Annabelle Spiteri  
Deputat Registratur  
Qrati tal-Ġustizzja (Malta)


Pjanta tal- fond - Skizz

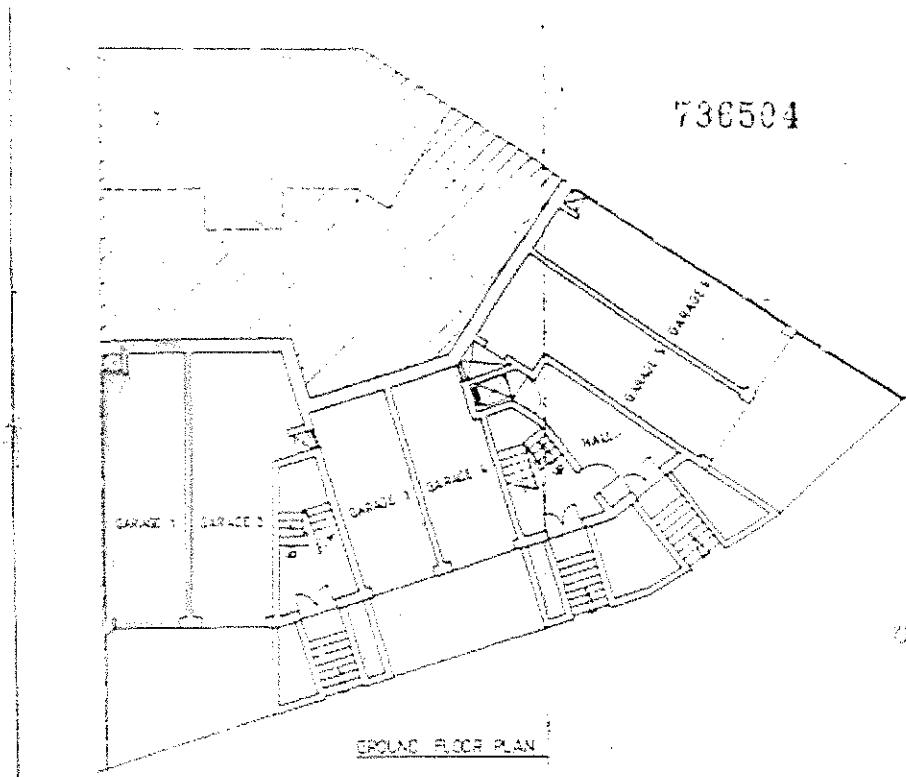

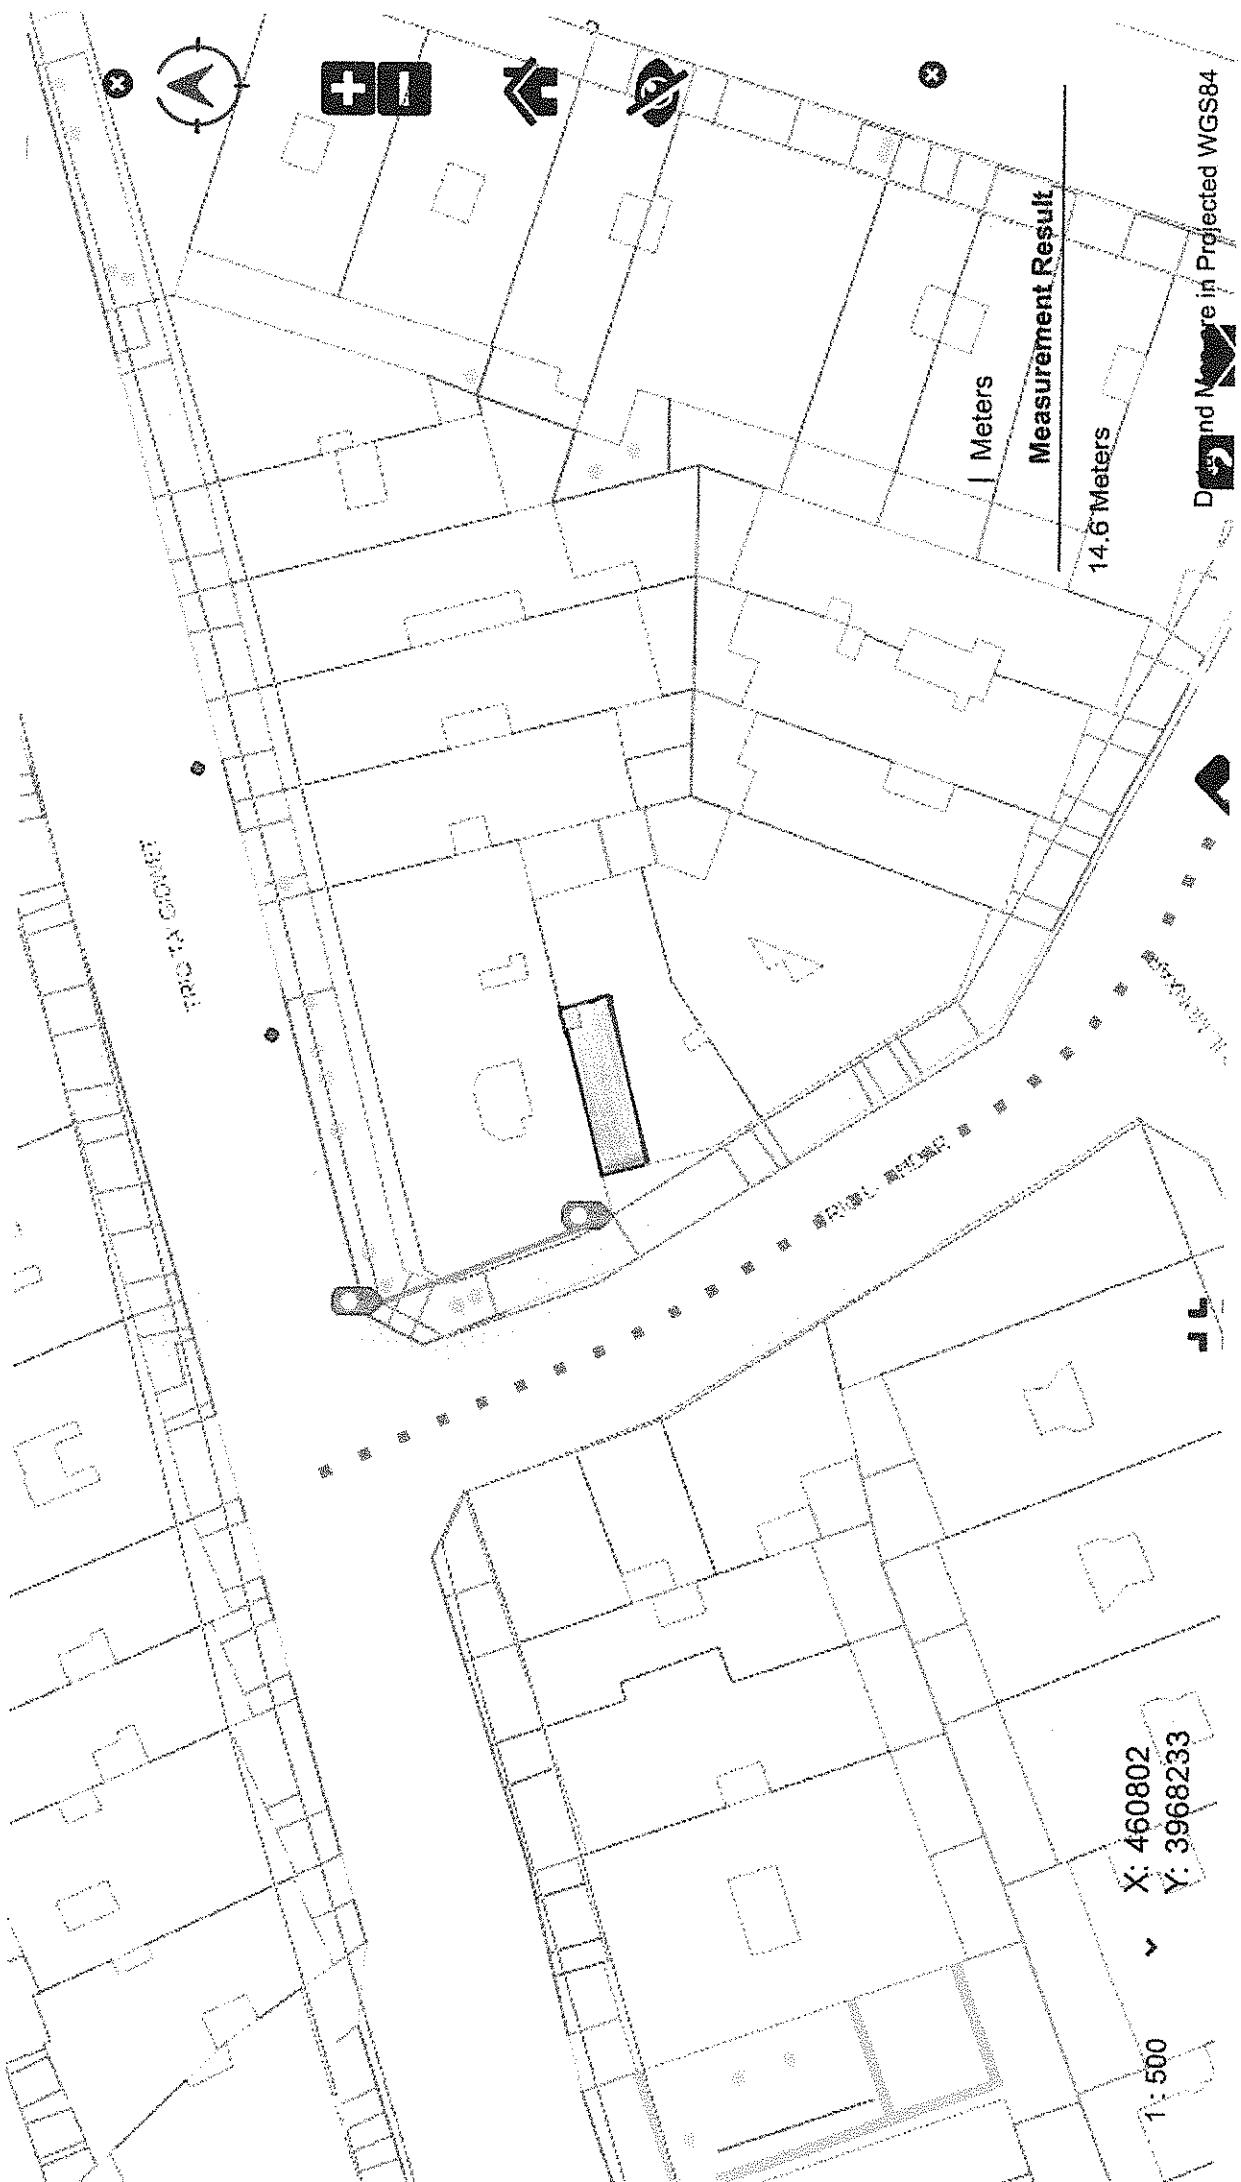

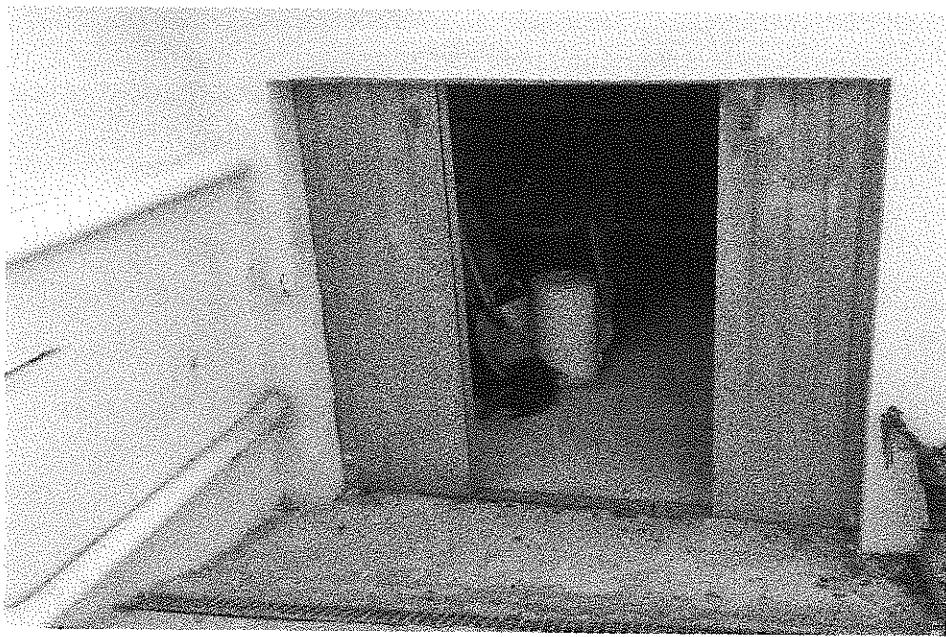




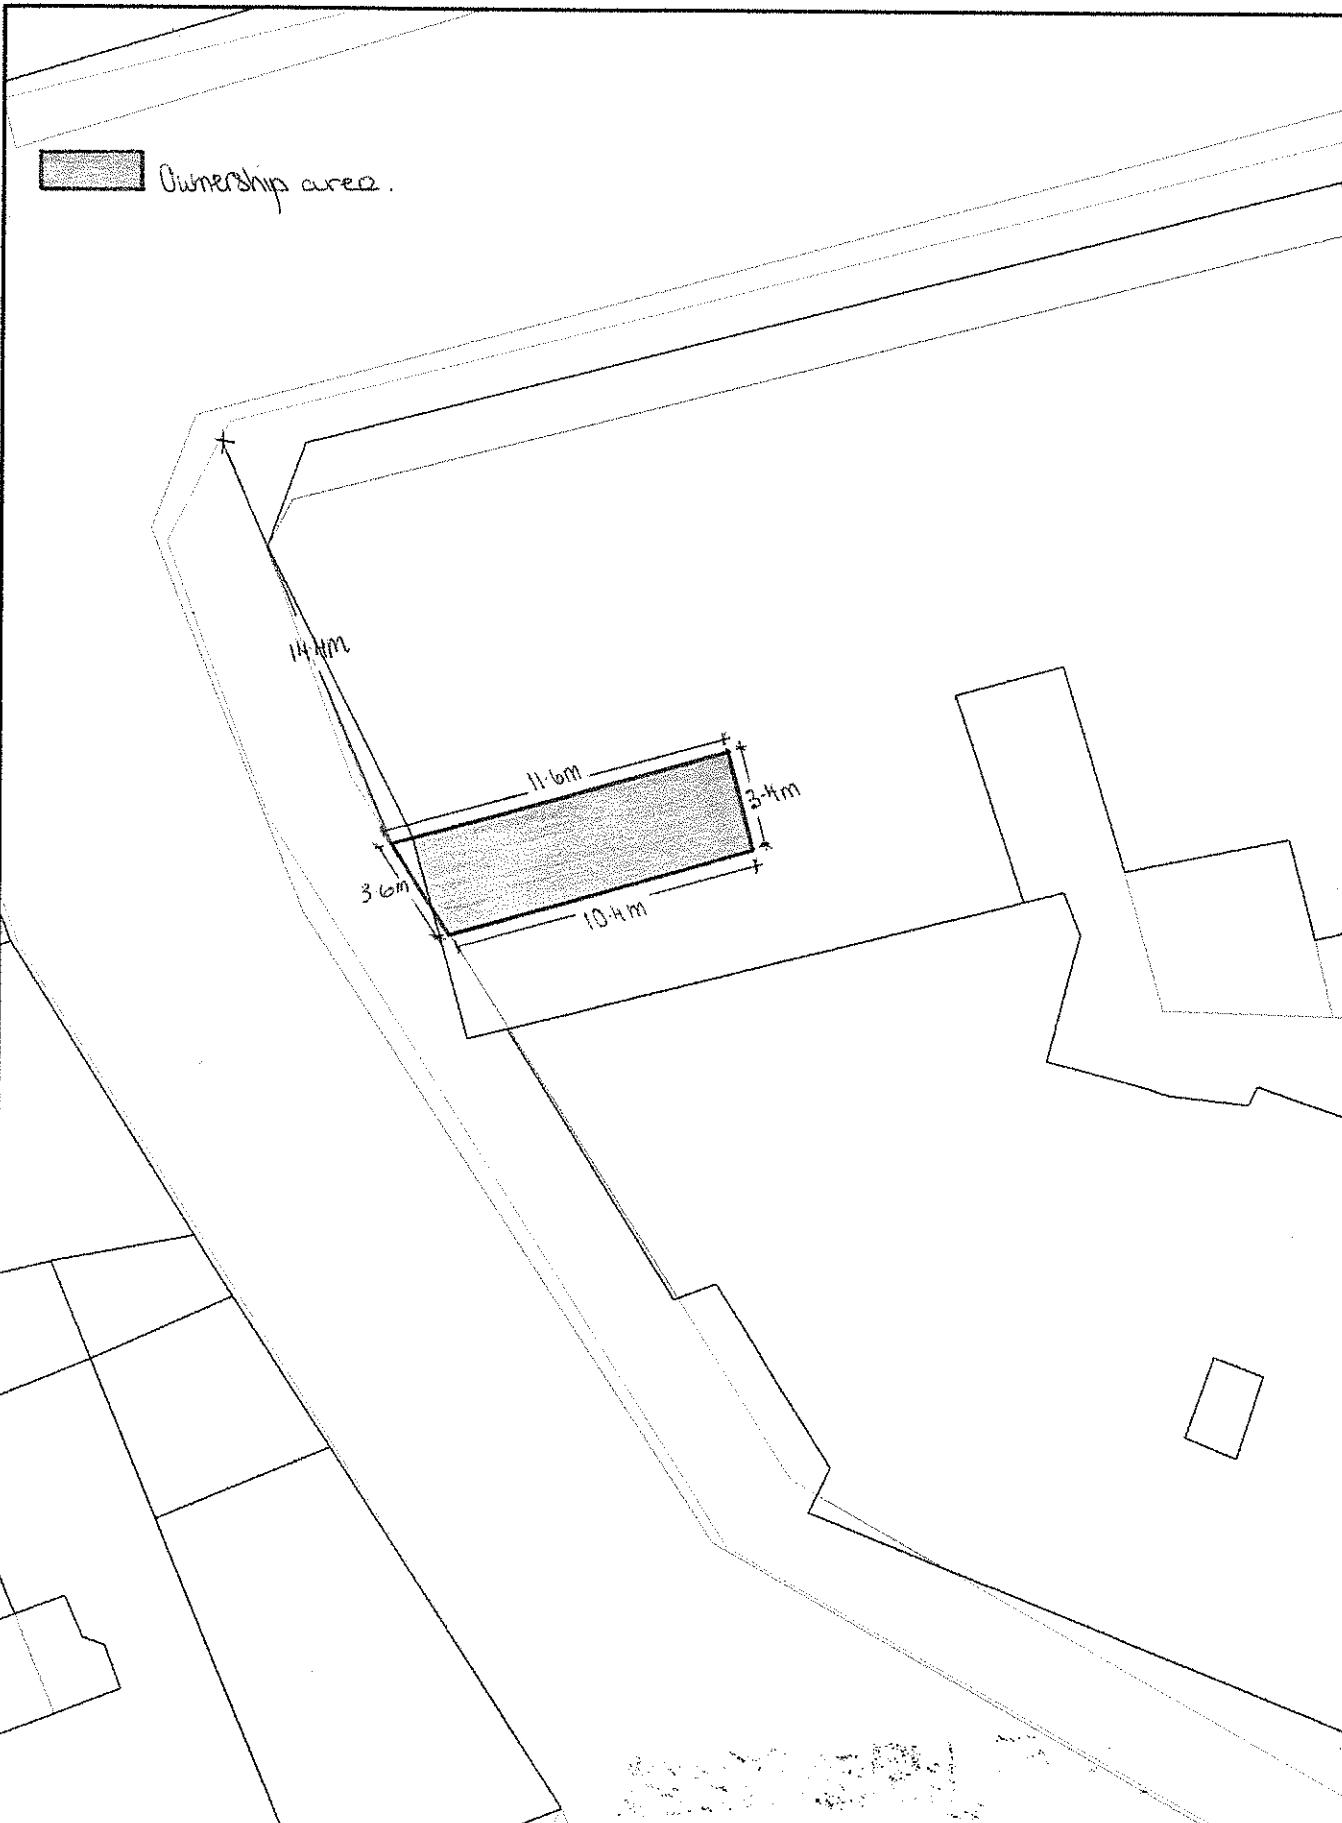

Scale 1:250

0 5 10 15 20 25m

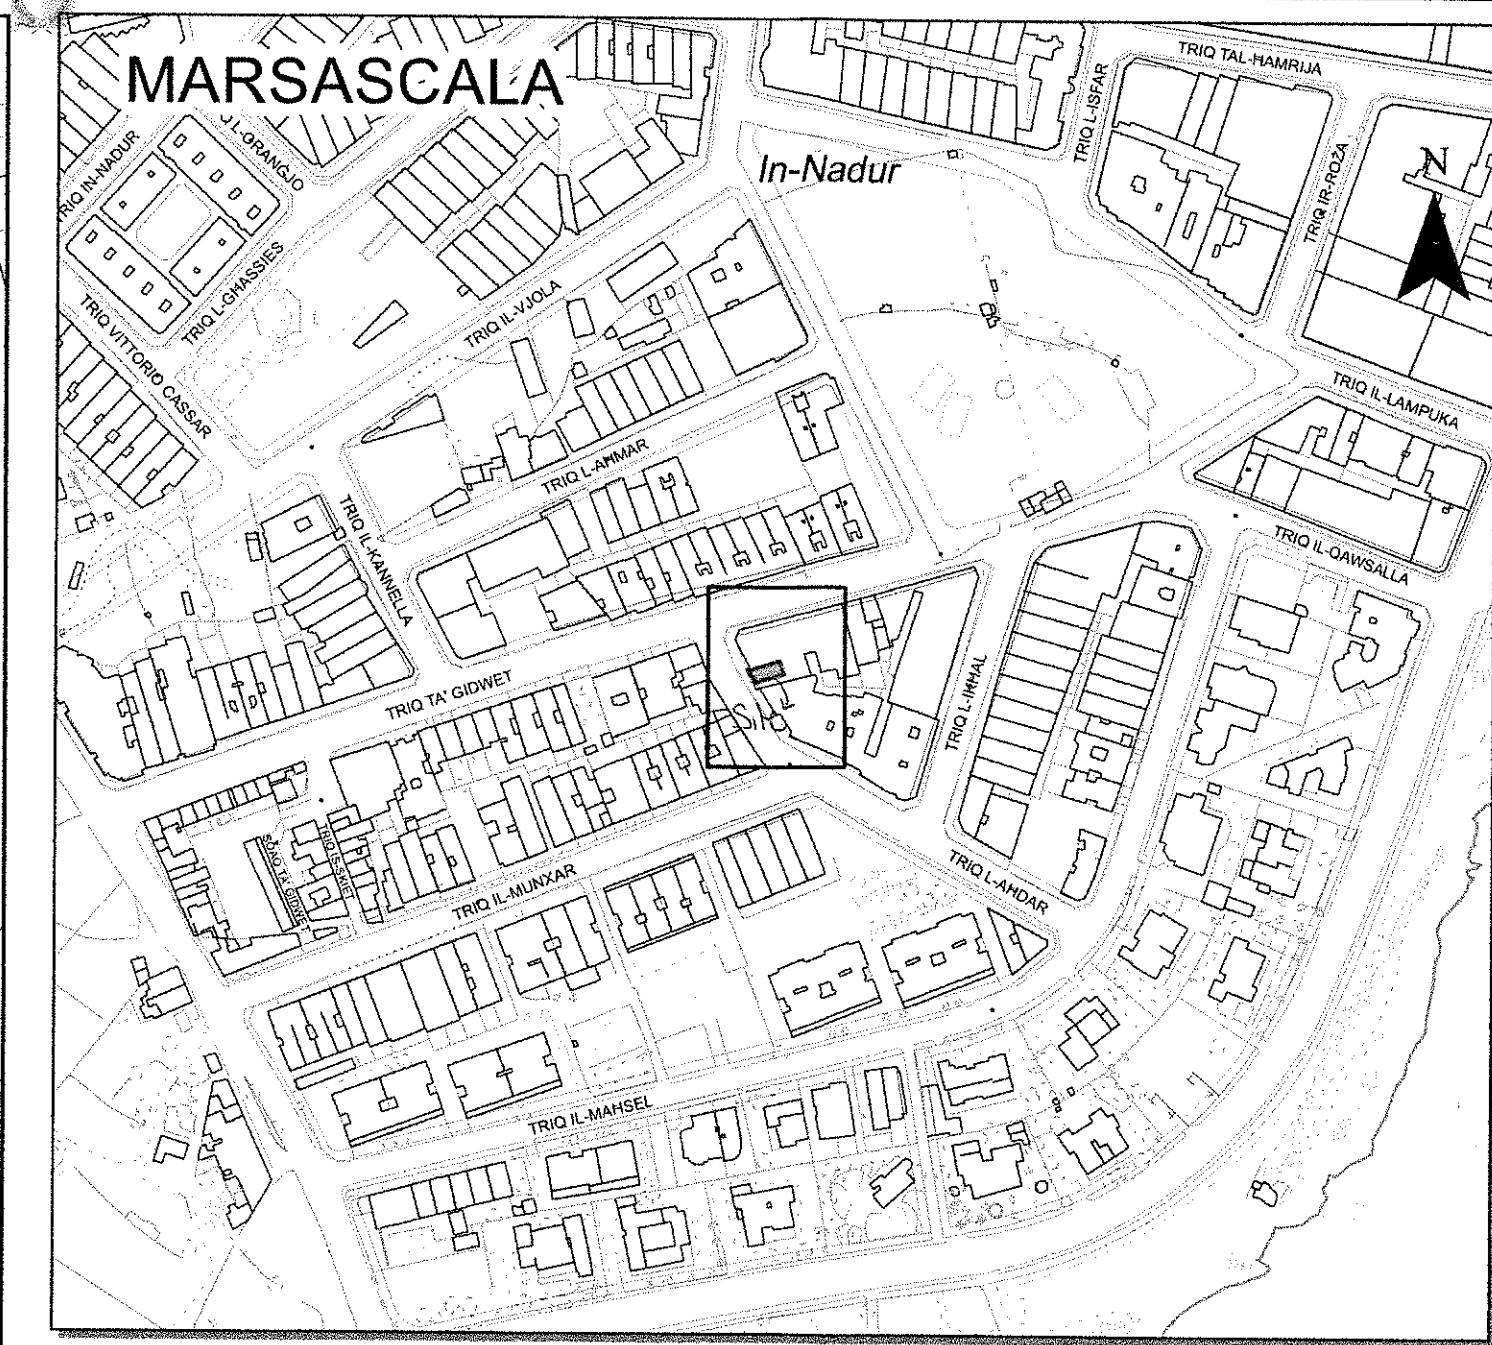

Pjanta tas-Sit 1:2500 Site Plan

Āgenzija għar-Registrazzjoni tal-Artijiet

116, Casa Bolino, Triq il-Punent, Il-Belt Valletta



Land Registration Agency

116, Casa Bolino, Triq il-Punent, Il-Belt Valletta

Nru tal-Mappa:  
Map Number:

253357 E

Pożizzjoni Ċentrali:  
Centre Coordinates:

x = 60875  
y = 68414

Parti min S.S.:  
Extracted from S.S.:

6068  
Date:  
09/03/2022

Perit:

Architect:

Timbru tal-Perit:

Architect's Stamp:



Qies (metri kwadri):  
Area (square metres):

Firma ta' l-Applicant:

Applicant's Signature:

Dritt imħallas  
Fee Paid

LR 266079