


Fil-Prim Awla tal-Qorti Ċivili

21 ta' Diċembru 2022

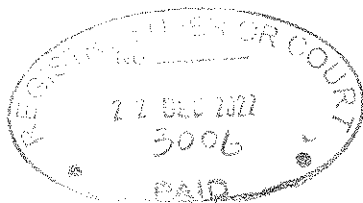

Atti tas-Subbasta numru 4/2022

HSBC Bank Malta plc

vs

Majoeddin Sive Magdy Ayad et

Relazzjoni tal-Perit Tekniku Arkitett u Inġinier Ċivili Philip

Re.: Arcadia, 24 Triq is-Summiena, Fgura


Jiena, l-Arkitett u Inġinier Ċivili il-Perit Philip Grech, b'karta ta' identità' 414381M u numru tal-*warrant* 162 hawn taht iffirmat, u wara digriet tal-Qorti mogħti meta ġejt mahtur bhala espert fl-atti tal-Mandat ta'qbid ta' hwejjeġ immobbli sabiex naghmel deskrezzjoni ta' din il-fond indikat fir-rikors promotur u sabiex infisser il-pizijiet, kirjiet u jeddijiet ohra, sew reali kemm personali, jekk ikun hemm, li għalihom dawn il-garaxxijiet ikunu sugġetti, skond l-informazzjoni li jkun hadt mill-kreditur jew mid-debitur, niddikjara dan li ġej:

1. Permezz ta' ittri registrati fid-17 ta' Marzu 2022, u anki fil-25 ta' Marzu 2022, kemm l-intimat u kif ukoll is-socjeta' rikorrenti ġew notifikati b'dati għall-aċċess fuq il-post propost għad-29 ta' Marzu u 4 t' April rispettivament.
2. L-aċċess eventwalment sar nhar t-Tnejn, 29 ta' Awissu fil-11 ta' filgħodu. Kien presenti l-intimat, is-sur Majoeddin sive Magdy Ayad (KID 27234A).

3. Illi din il-propjeta immobbli tal-intimati li kienet tikkonsisti f'appartament residenzjali fuq it-tieni sular, bil-bejt sovrastant tiegħu. Taħt dan l-appartament hemm żewġ residenzi oħra ta' terzi.
4. Id-dhul għall-appartament huwa minn tarag komuni li jagħti access għall-fond sottopost. Il-bieb ta' barra komuni huwa irtirat minn Triq is-Summienna permezz ta' front garden. It-tarag jibqa' tiela' b'ragg għall-kmamar fuq il-bejt u il-bejt proprju.
5. Instab permess tal-Awtorità tal-Ippjanar għat-tibdiliet strutturali li saru f'dan it-tieni sular u l-bejt li ggib riferenza PA/00132/06; *"To demolish existing washroom at second floor, and reconstruct apartment and washroom at roof level."* Dal-permess kien ippubblikat fis-6 ta' Lulju 2006. Hemm tibdiliet interni mill-pjanta attwali minn dak li hemm permess għalih u għalhekk il-fond mhuwiex kopert b'permess attwali.
6. It-taqsim tal-fond huwa kif ġej:

Rif	Kamra	Qisien interni metri (approx)
1	Kċina/salott/kamra tal-ikel	6.0 x 3.7 + 3.8 x 4.0
2	Kamra tal-banju	3.0 x 2.8
3	Store	1.0 x 2.8
4	Kamra tas-sodda 1	4.8 x 3.0
5	Kamra tas-sodda 2	4.8 x 3.1
6	Kuritur	10.2 x 1.1
7	Kamra fuq il-bejt 1	2.8 x 5.2
8	Kamra fuq il-bejt 2	2.0 x 1.9

7. Il-fond mibni inqas minn ghoxrin sena ilu, f'zona residenzjali. L-istruttura hi tal-konkos u brikks; l-art hi taċ-ċeramika; l-aperturi huma tal-aluminju. Il-fond tat-tieni sular hu lest hu mghammar għall-abitazzjoni. Il-kmamar ta' fuq il-bejt ma humiex lesti mill-aperturi, miz-zebgħa tal-hajt u l-madum. L-fond mill-bqija jidher f'kondizzjoni tajba ta' manutenzjoni
8. Qieghed nehmez ma' dan ir-rapport il-pjanta immarkata tal-post u l-inhawi iffirmata tar-Registru tal-Artijiet numru LR255622 (tnejn hamsa hamsa sitta, tnejn tnejn), Dok. PG 1. Qieghed nehmez ma' dan ir-rapport l-iskeda 8 kif jinħareg mill-Kummissarju tad-Dhul Dok. PG 2.
9. Dawn il-fond għandu faċċata totali ta' sitta punt tnejn tmienja metri (6.28m) u fond totali ta' dsatax punt tnejn metri (19.2m). Il-kejl superficjali tat-tieni sular intern huwa ta' circa mitt metri kwadri (100 m.kw)..
10. Jiena wara li nqis il-fatturi kollha marbutin ma' dan il-fond inkluż il-lokal, l-istat tal-istruttura u s-servizzi, il-kobor, l-aspett u l-potenzjal tiegħu, nistma li preżentement jiswa fuq is-suq il-prezz liberu u frank ta' mitejn, sitta u tletin elf euro (€ 236,000).

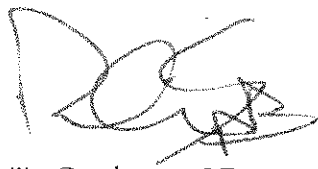

Philip Grech, A. & C.E.


Annessi

- Ritratti
- Dokumenti tal-notifiki
- Pjanta tal-Land Registry
- Tmien Skeda CFR

21 DEC 2022

Illum.....
 Ippreżentata mill-*Prof. Philip Grech*
 B/bla dok *substit* dokumenti

GRATI TAL-GUSTEZZJA TALTA
 IFFIRMATA U MARRUPA UJDDIEMI
 ILLUM 06 ta' Marzu 2023

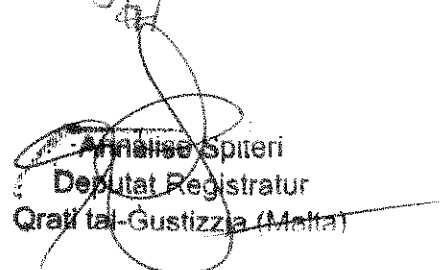

Annalise Spiteri
 Deputat Registratur
 Grati tal-Gustizzja (Malta)

Deputat Registratur
 Grati tal-Gustizzja (Malta)

Ritratti



Faccata



Streetscape



Faċċata minn quddiem



Kamra tal-ikel



Kċina



Tromba għall-bejt



Kamra fuq il-bejt

Magdy Ayad et.

548/09/10

h

B.F.&A. (Hons.), M.Sc. (Birmingham), M.C.I.W.E.M., A. & C.E.

tel: 2143 8618
mob: 9942 1762

13, MALTA

e-mail: info@grechdesigns.com

18 Mar 2022 07:42:11

CASH GATE CLIENT
NA

Qty	Description	T	€
30	€0.30c Maltese Paros	1	9.00
			9.00
			9.00

Local Post

Weight: 0.012 kg
 Quantity: 1
 Service: Letter
 Price: 2.80
 Stamps Affixed: N/A

Paid: € 2.80

Weight: 0.012 kg
 Quantity: 1
 Service: Letter
 Price: 2.80
 Stamps Affixed: N/A

Paid: € 2.80

Track & Trace Barcodes
RR432362112MT
RR432362109MI

Grand Total: €14.60

Total Tendered: 14.60
Cash Tendered: 14.60

Change: €0.00

VAT Analysis: €

Full	0.00
Reduced	0.00
Exempt	14.60
Non-Vatable NV	0.00

VAT Paid: €0.00

Bank Malta p.l.c vs Majoeddin sive Magdy Ayad et.

24 Triq is-Summiena, Fgura

i biex nagħmel sūma tal-post hawn fuq imsemmi.

u' dan il-post nhar it-Tlieta 29 ta' Marzu, fi-10.30 ta' fil-ghodu.

. meħtieġ biex inkun nista' naċċessa il-post kollu dak in-nhar u nagħmel idluba minni.

kuntatt miegħi fuq 99421762 jew 21438618 jew permezz tal-e-mail

umi li ma hemm ebda problema biex jinżamm l-appuntament, però jekk il-post kif stipulat ikolli niehu il-passi legali, inkluż żgass, li jkun hemm




11100159130

This receipt is invalid if cheque is dishonoured or payment against Local Purchase Order

Handwritten signature: Valletta

Stamp: 18 MAR 2022

ce, 32 Triq il-Merkanti

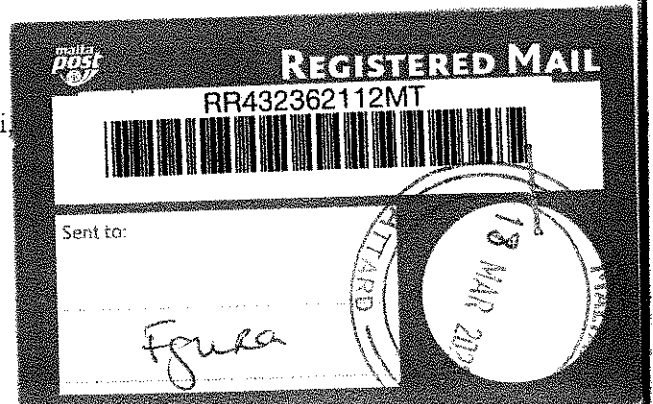

Magdy Ayad et.

548/09/10

rech

B.E.&A. (Hons.), M.Sc. (Birmingham), M.C.I.W.E.M., A. & C.E.

tel: 2143 8618
mob: 9942 1762

D 1473, MALTA

e-mail: info@grechdesigns.com

Part II
1124421
1111114

25 Mar 2022 12:08:47
CASH SALE (1) FNI
NA

Number: H110016260B

Post

Weight: 0.012 kg
Letter 2.80
N/A

Affixed: €2.80

Weight: 0.012 kg
Letter 2.80
N/A

Affixed: €2.80

Trace Barcode: 948MT 334MT

at: €5.60
Service: 50.00
Fee: 50.00

is: €44.40

€

F Fee: 0.00
R Fee: 0.00
F Fee: 5.60
R Fee: 0.00
€0.00

HSBC Bank Malta p.l.c vs Majoeddin sive Magdy Ayad et.

a. Flat 1, 24 Triq is-Summienna, Fgura


il-Qorti biex naghmel stima tal-post hawn fuq imsemmi.

I-aċċess ha jsir f'dan il-post nhar ir-Tnejn 4 ta' April, fid-9 ta' fil-għodu.

li hemm meħtieġ biex inkun nista' naċċessa il-post kollu dak in-nhar u naghmel -istima mitluba minni.

shih għal dan il-post kif stipulat ikolli niehu il-passi legali, inkluż żgass, li jkun


HSBC Legal Office, 32 Triq il-Merkanti, Vallerja VLT 1173

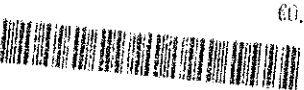


H110016260B+

This receipt is invalid
unless it is dishonoured
without Local Purchase Order

RED MAIL

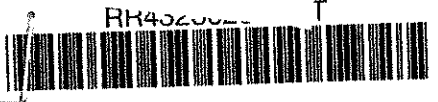


Sent to:
Muscat
VLT

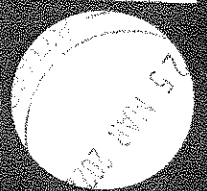

REGISTERED MAIL



Sent to:
Fgura

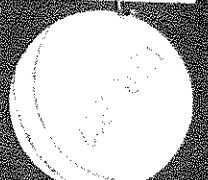

664331
~~Magdalena Agost
 Arcadia Flat-1
 Targ of Sunnara
 FGR 1842~~

MaltaPost p.l.c.
 25-March-2022

Stamps Affixed Letter - Reg.
 € 0.00
 Total Postage Value
 € 2.80

LOCAL

Weight 0.012 Kg
 Attard
 ACH294
 HTD000087977
 #TD00162608
 12:08:33

0f92cd1000c72719ce73e762228683c1

660597
 2103
 2113
~~Magdalena Agost
 Arcadia Flat-1
 Targ of Sunnara
 FGR 1842~~

MaltaPost p.l.c.
 18-March-2022





Stamps Affixed Letter - Reg.
 € 0.00
 Total Postage Value
 € 2.80

LOCAL


Weight 0.012 Kg
 Attard
 ACH294
 HTD000086199
 #TD0015913B
 07:41:39

1976fa2847482e5ed700009d4b8f6d15

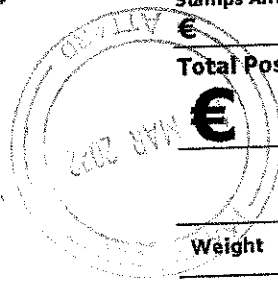

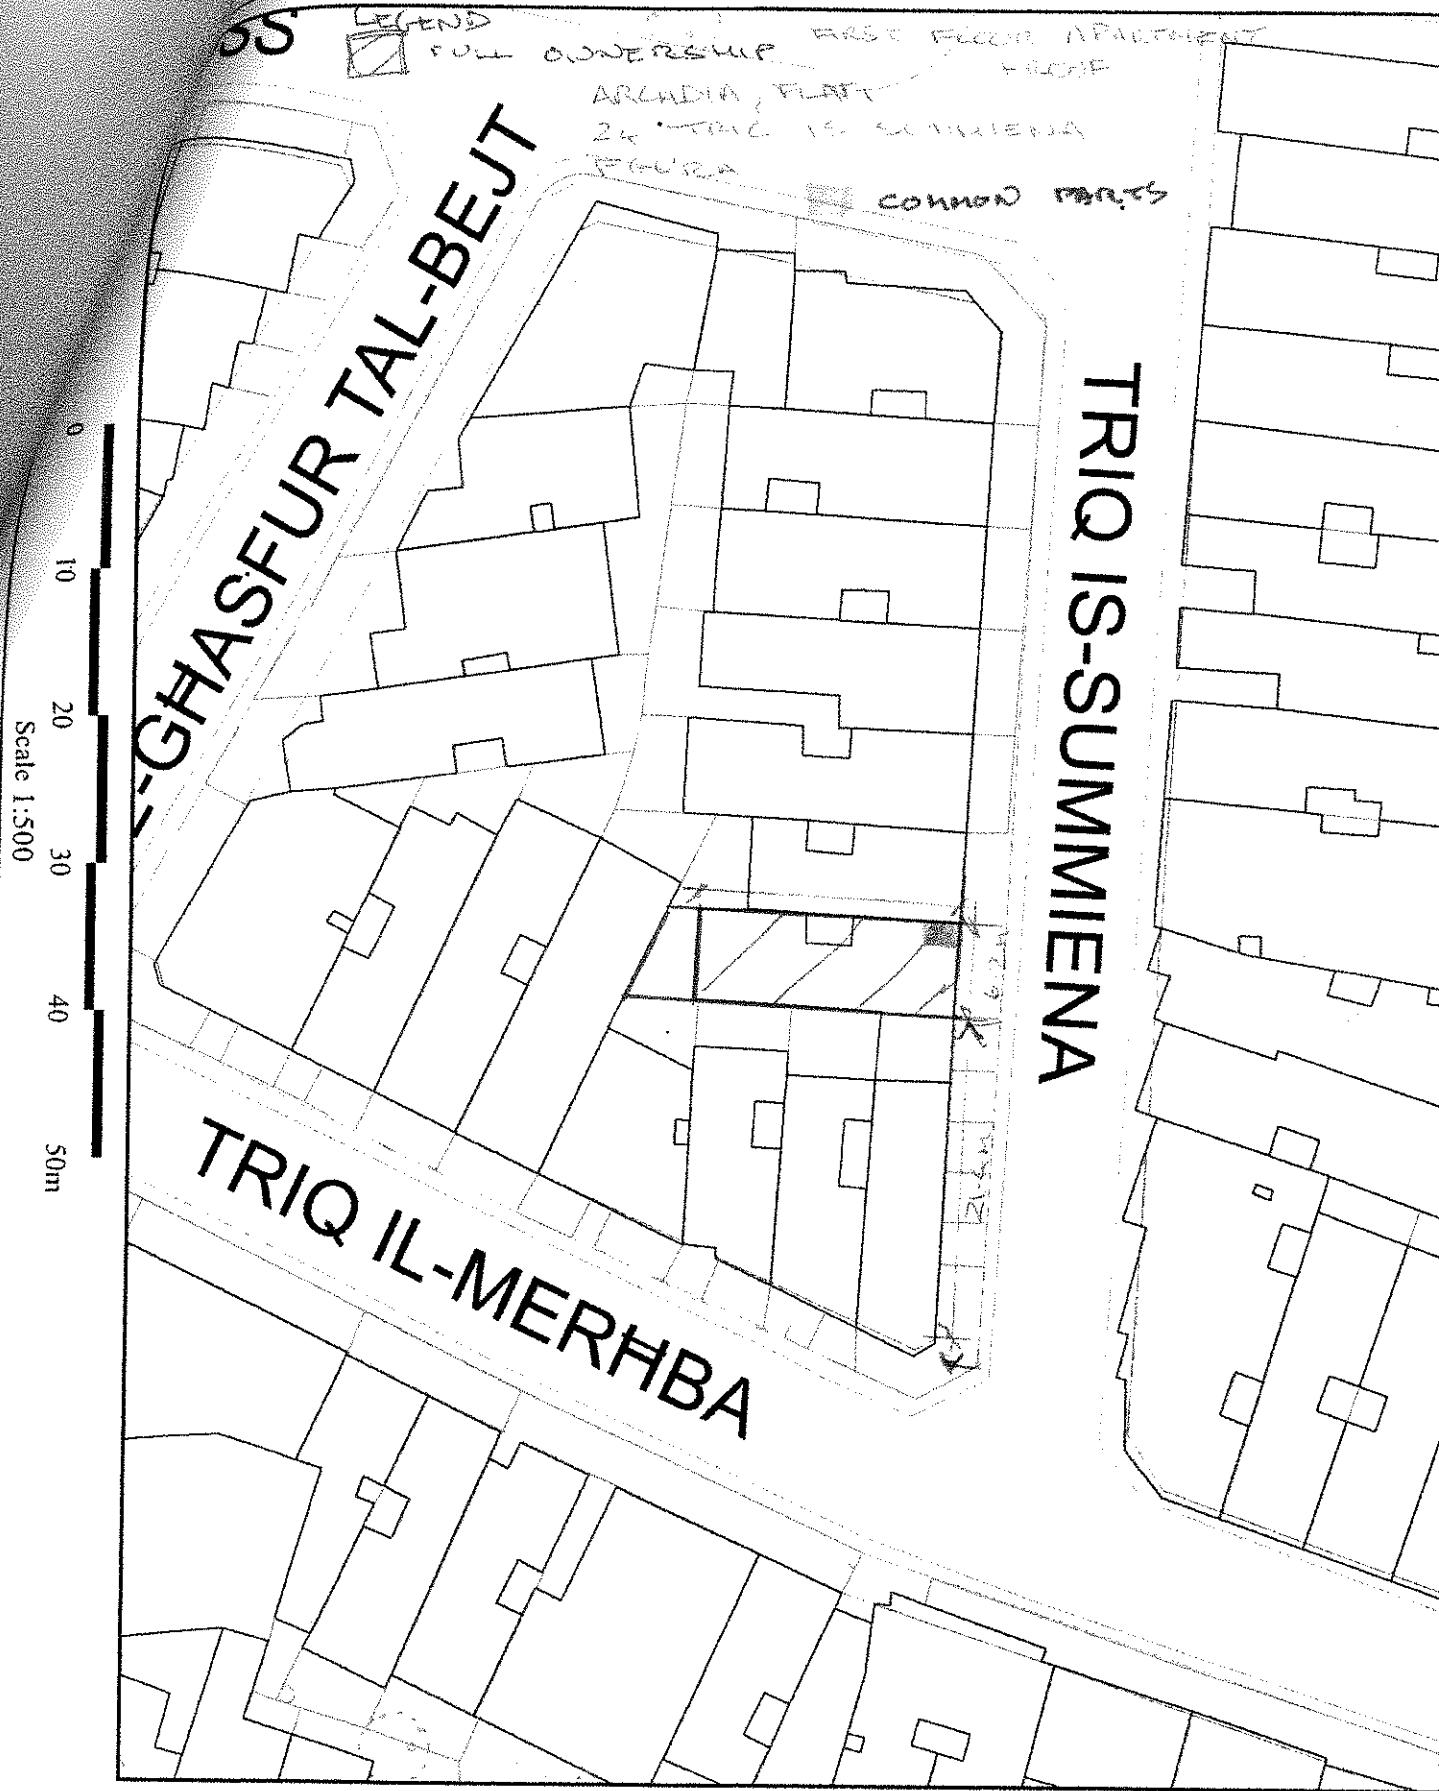

Scale 1:500

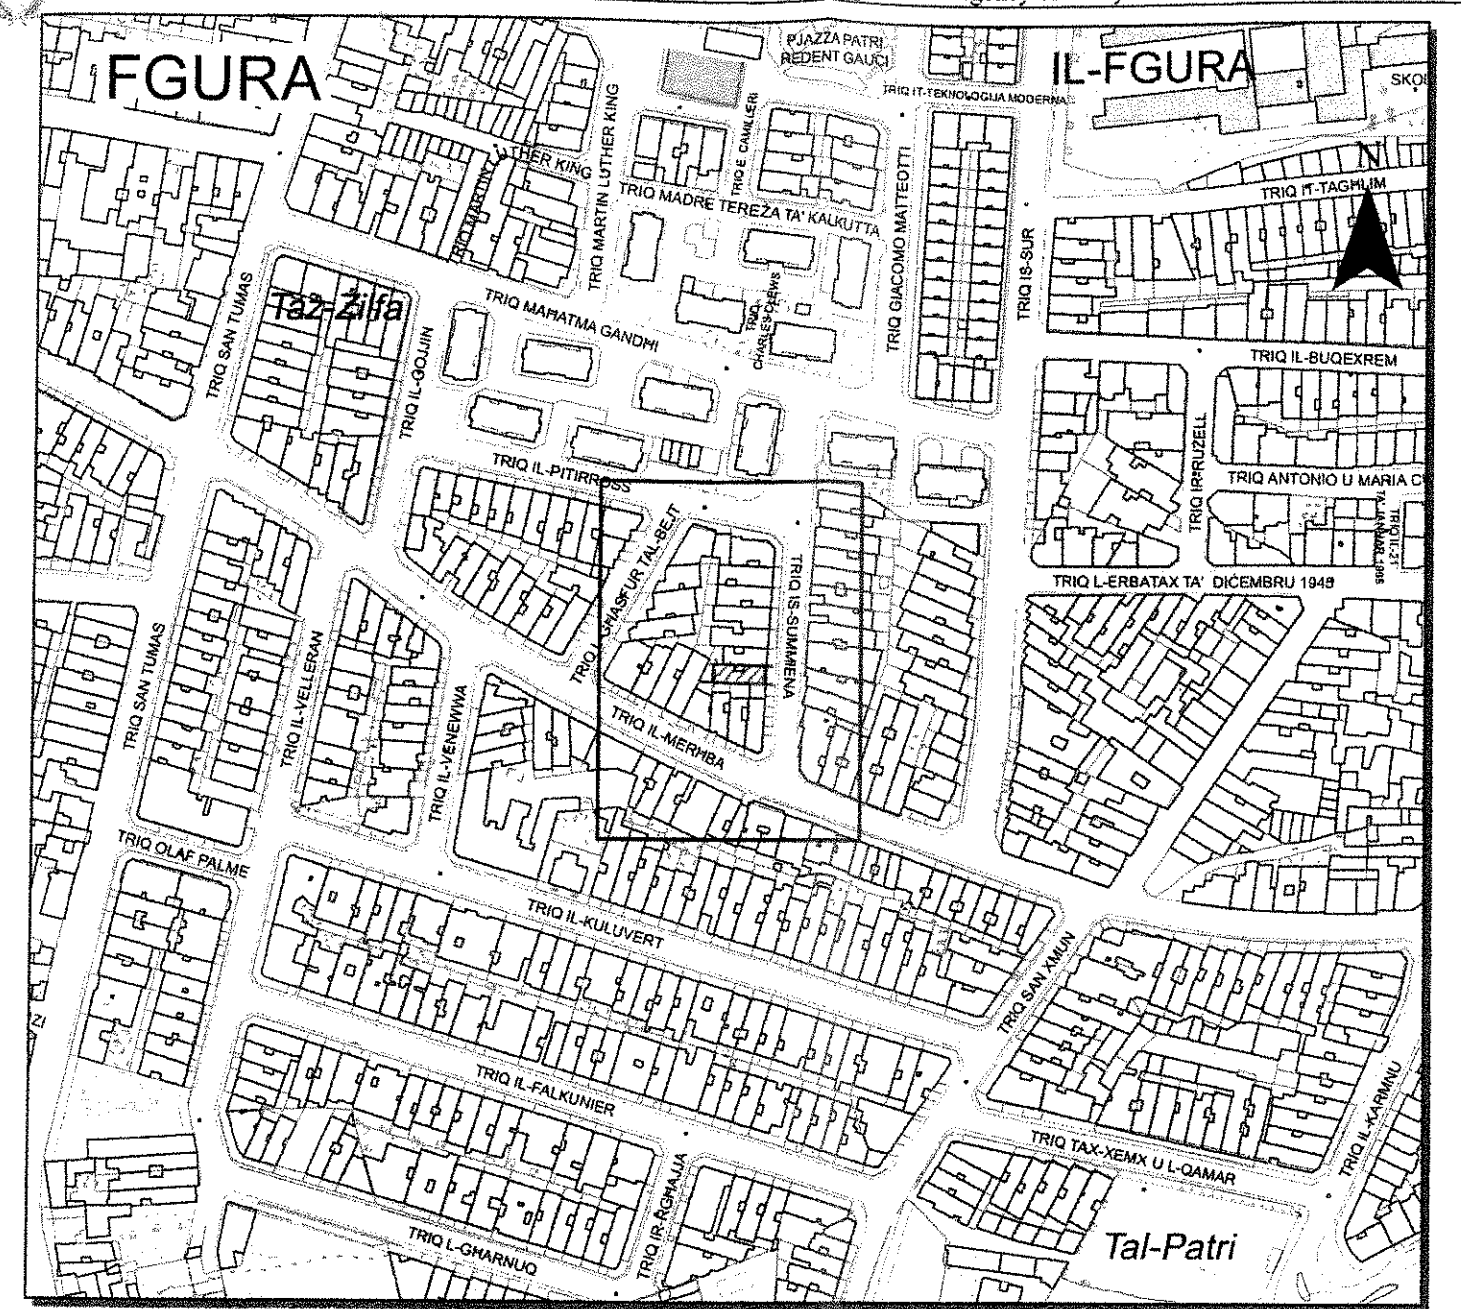

Pjanta tas-Sit 1:2500 Site Plan

Aġenzija għar-Registrazzjoni tal-Artijiet
116, Casa Bolino, Triq il-Punent, Il-Belt Valletta



Land Registration Agency
116, Casa Bolino, Triq il-Punent, Il-Belt Valletta

Nru tal-Mappa: Map Number:	274191 E	Pozizzjoni Ċentrali: Centre Coordinates:	x = 56749 y = 69762	Parti min S.S.: Extracted from S.S.:	5669	Data: Date:	31/08/2022
-------------------------------	----------	---	------------------------	---	------	----------------	------------

Perit:
Architect:

Handwritten signature of Philip B. Grech

Timbru tal-Perit:
Architect's Stamp:

Philip B. Grech
BE&A (Hons), MSc (Birmingham), MCIWEM, AACE
Architect & Civil Engineer
Water & Wastewater Consultant
13 Triq Mario Cortis Attard 62W 04 Malta

Qies (metri kwadri):
Area (square metres):

*110 m² approx
one hundred and ten m²*

Firma ta' l-Applikant:
Applicant's Signature:

LR 255622

Dritt imhallas
Fee Paid

IT-TMIEN SKEDA

PG2

KARATTERISTIĊI FIŻIĊI TAL-PROPJETA' IMMOBBLI

Lokalita'	FGURA
Indirizz	ARCADIA 24 TRIQ IS-SUMMENA
Qies tal-Binja kollha trasferita*	110 (one hundred and ten) m ² appross

IMMARKA FEJN APPLIKABBLI (Imla kaxxa waħda f'kull każ minbarra fejn indikat mod iehor)

Tip ta' Propjeta'	<input type="checkbox"/> Villa	<input type="checkbox"/> Semi-Detached	<input type="checkbox"/> Bungalow	<input checked="" type="checkbox"/> Flat/Appartment
	<input type="checkbox"/> Penthouse	<input type="checkbox"/> Mezzanin	<input type="checkbox"/> Maisonette	<input type="checkbox"/> Farmhouse
	<input type="checkbox"/> Terraced House	<input type="checkbox"/> Terran		
Kemm ilha mibnija	<input checked="" type="checkbox"/> 0-20 sena	<input type="checkbox"/> Aktar minn 20 sena	<input type="checkbox"/> Oċbel it-Tieni Gwerra	
Il-Madwar	<input type="checkbox"/> Veduta tal-bahar	<input type="checkbox"/> Veduta tal-kampanja	<input checked="" type="checkbox"/> Urbana	
Ambjent	<input checked="" type="checkbox"/> Zona kwieta	<input type="checkbox"/> Zona Traffikuża	<input type="checkbox"/> Zona ta' divertiment	<input type="checkbox"/> Zona Industrijali
Stat ta' Kostruzzjoni	<input type="checkbox"/> Ġebel u saqaf	<input type="checkbox"/> Nofsu Lest**	<input checked="" type="checkbox"/> Lest***	
Kundizzjoni	<input checked="" type="checkbox"/> Tajjeb	<input type="checkbox"/> Adekwat	<input type="checkbox"/> Hażin	
Facilitajiet <small>Tisra' timmarka aktar minn waħda</small>	<input type="checkbox"/> Bil-Ġnien	<input type="checkbox"/> Bil-Pool	<input type="checkbox"/> Bil-lift	<input type="checkbox"/> Bil-Basement
	<input type="checkbox"/> Bla Garaxx	<input type="checkbox"/> Garaxx karozza waħda	<input type="checkbox"/> Garaxx żewg karozzi	<input type="checkbox"/> Garaxx ta' aktar karozzi
Arja	<input checked="" type="checkbox"/> Bl-arja tiegħu	<input type="checkbox"/> Minghajr l-arja	<input type="checkbox"/> Bl-arja ma' terzi	

* Jinkludi l-artijiet kollha u għonja imma jeskludi sulari addizzjonali, soqfa u washrooms

** Jinkludi tikkil, elettriku, ilma u madum

*** Jinkludi ** kif ukoll kmamar tal-banju w aperturi

Data: 24/12/2022

Firma tal-Perit: 

Numru tal-Warrant: 162

Timbru:

Philip B. Grech
BE & A (Hons), MSc (Birmingham), MCIWEM, A&C E
Architect & Civil Engineer
Water & Wastewater Consultant
13 Triq Mario Cortis Attard 22N 04 Malta

162

IT-TMIEN SKEDA

PROPRJETA' FIZICI TAL-PROPJETA' IMMOBBLI

	FEWRA
	ARCADIA 24 TRIQ IS-SUMMIENA
Qies tal-Binja kollha trasferita*	110 (one hundred and ten) m ² appross


IMMARKA FEJN APPLIKABBLI (Imla kaxxa wahda f'kull kaz minbarra fejn indikat mod iehor).



Tip ta' Propjeta'	<input type="checkbox"/> Villa	<input type="checkbox"/> Semi-Detached	<input type="checkbox"/> Bungalow	<input checked="" type="checkbox"/> Flat/Appartment
	<input type="checkbox"/> Penthouse	<input type="checkbox"/> Mezzanin	<input type="checkbox"/> Maisonette	<input type="checkbox"/> Farmhouse
	<input type="checkbox"/> Terraced House	<input type="checkbox"/> Terran		
Kemm ilha mibnija	<input checked="" type="checkbox"/> 0-20 sena	<input type="checkbox"/> Aktar minn 20 sena	<input type="checkbox"/> Qabel it-Tieni Gwerro	
Il-Madwar	<input type="checkbox"/> Veduta tal-bahar	<input type="checkbox"/> Veduta tal-kampanja	<input checked="" type="checkbox"/> Urbana	
Ambjent	<input checked="" type="checkbox"/> Zona kwjeta	<input type="checkbox"/> Zona Traffikuza	<input type="checkbox"/> Zona ta' divertiment	<input type="checkbox"/> Zona Industrijali
Stat ta' Kostruzzjoni	<input type="checkbox"/> Gebel u saqaf	<input type="checkbox"/> Nofsu Lest**	<input checked="" type="checkbox"/> Lest***	
Kundizzjoni	<input checked="" type="checkbox"/> Tajjeb	<input type="checkbox"/> Adekwat	<input type="checkbox"/> Hazin	
Facilitajiet <small>Tista' b'markat aktar minn wahda</small>	<input type="checkbox"/> Bil-Gnien	<input type="checkbox"/> Bil-Pool	<input type="checkbox"/> Bil-lift	<input type="checkbox"/> Bil-Basement
	<input type="checkbox"/> Bla Garaxx	<input type="checkbox"/> Garaxx karozza wahda	<input type="checkbox"/> Garaxx zewg karozzi	<input type="checkbox"/> Garaxx ta' aktar karozzi
Arja	<input checked="" type="checkbox"/> Bi-arja tieghu	<input type="checkbox"/> Minghajr l-arja	<input type="checkbox"/> Bi-arja ma' terzi	

* Jinkludi l-artijiet kollha u gonna imma jeskludi sulari addizzjonali, soqfa u washrooms

*** Jinkludi tikkil, elettriku, ilma u madum

** Jinkludi ** kif ukoll kmamar tal-banju w aperturi

Data:	<u>24/12/2022</u>	Firma tal-Perit:	
Numru tal-Warrant:	<u>162</u>	Timbru:	<div style="border: 1px solid black; padding: 5px; text-align: center;"> <p>Philip B. Grech BEAA (Hons), MSc (Birmingham), MCIWEM, AACE Architect & Civil Engineer Water & Wastewater Consultant 13 Triq Mario Cortis Attard 820 04 Malta</p> </div>

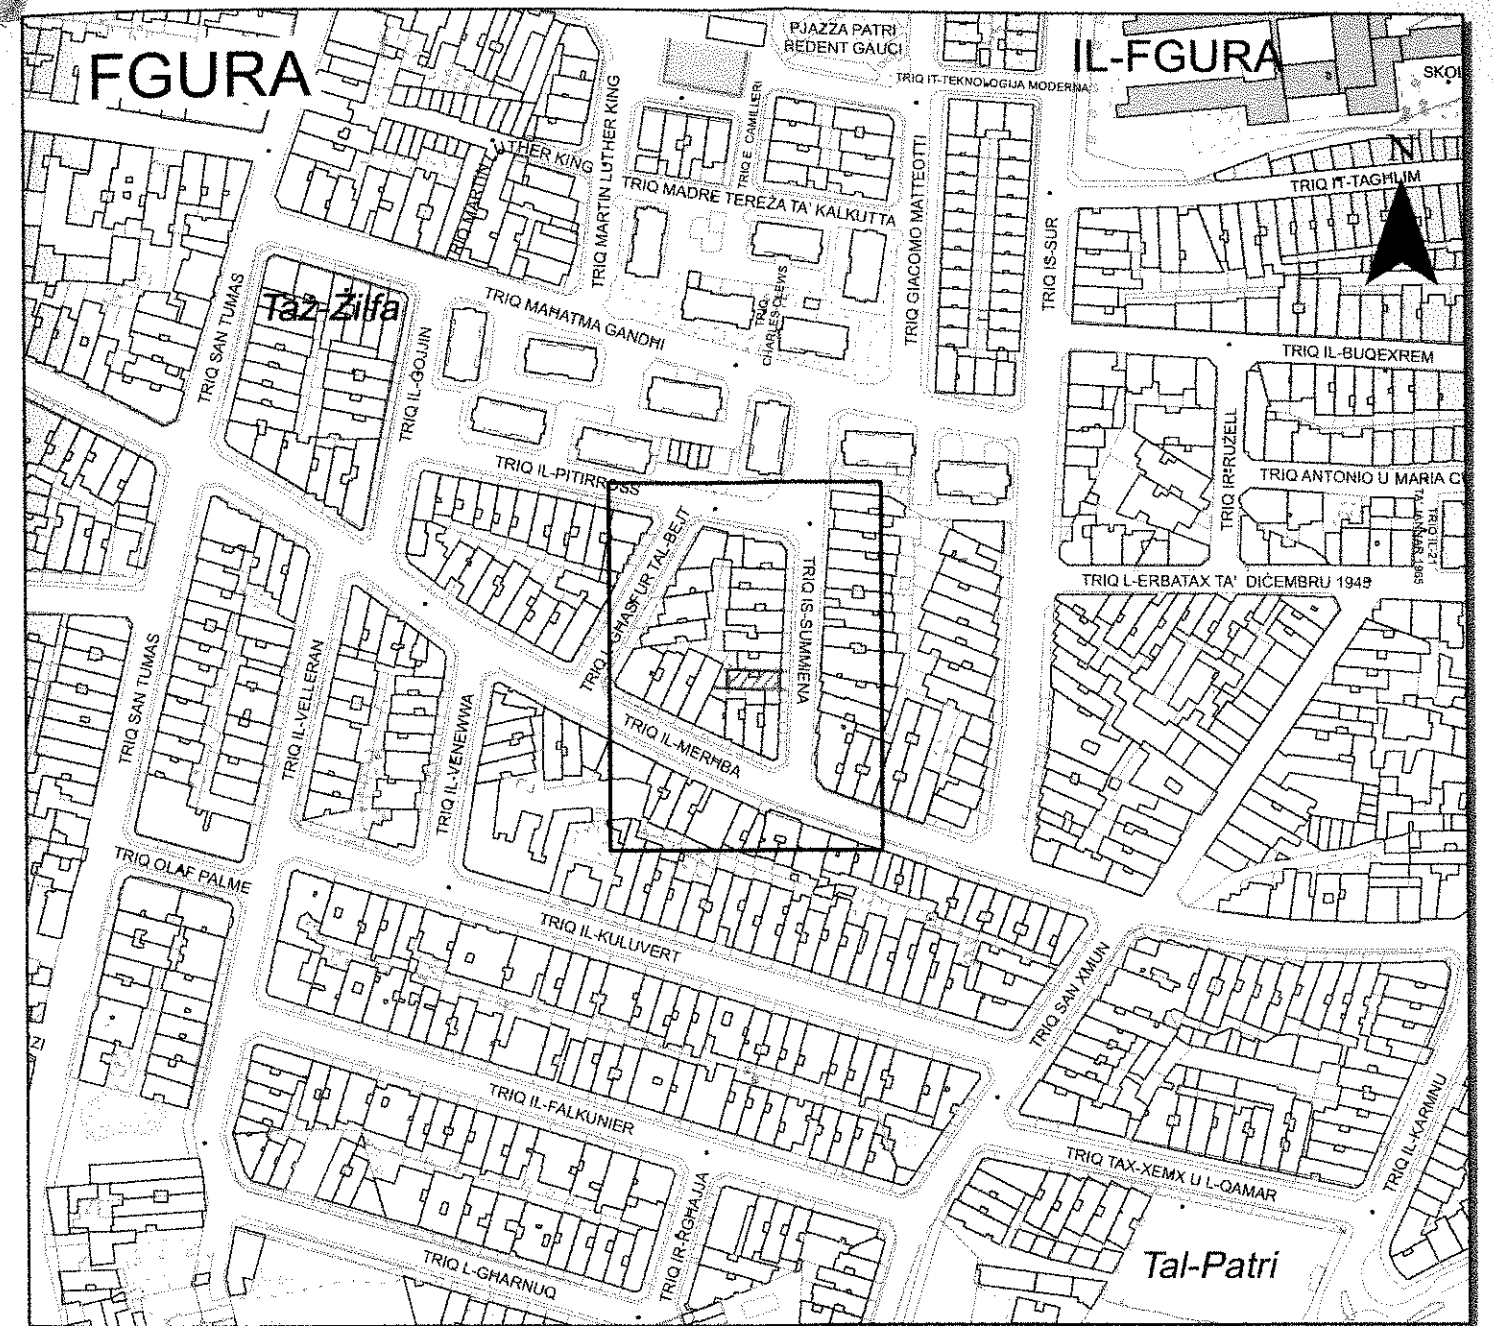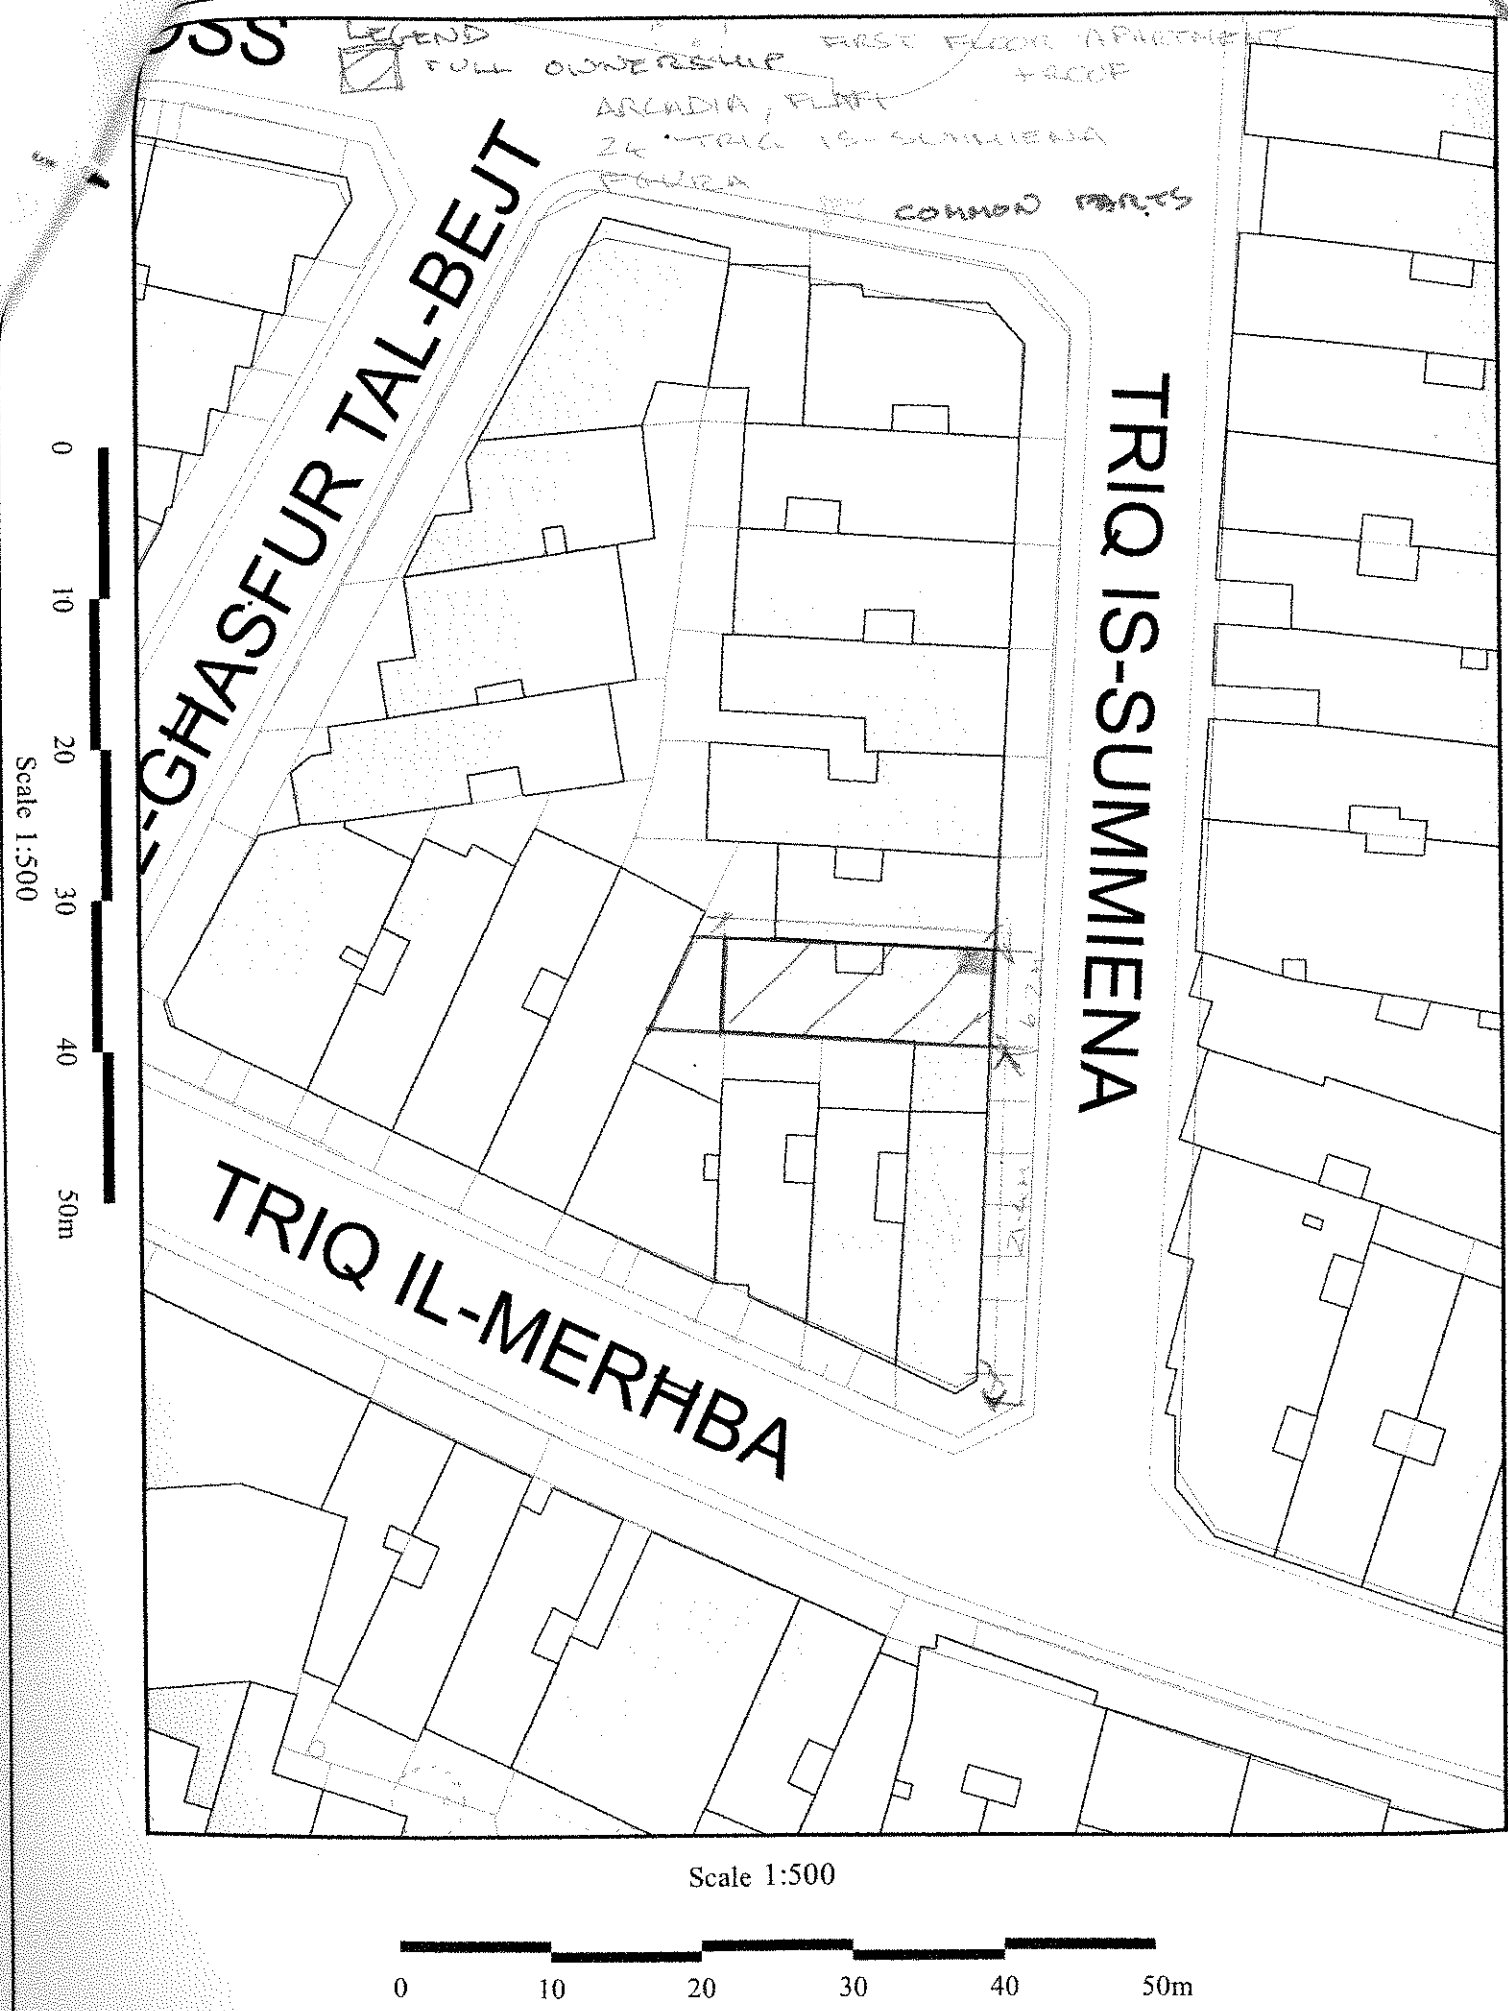

Pjanta tas-Sit 1:2500 Site Plan

Agenzija għar-Registrazzjoni tal-Artijiet
116, Casa Bolino, Triq il-Punent, Il-Belt Valletta



Land Registration Agency
116, Casa Bolino, Triq il-Punent, Il-Belt Valletta

Nru tal-Mappa: Map Number:	274191 E	Pozizzjoni Ċentrali: x = 56749 Centre Coordinates: y = 69762	Parti min S.S.: Extracted from S.S.:	5669	Data: Date:	31/08/2022
-------------------------------	----------	---	---	------	----------------	------------

Perit:
Architect:

RES

Qies (metri kwadri):
Area (square metres):

110 m² approx
adjusted and then m²

Timbru tal-Perit:
Architect's Stamp:

Philip B. Grech
B.E. & A. (Hons), M.Sc. (Birmingham), M.C.I.W.E.N., A.A.C.E.
Architect & Civil Engineer
Water & Wastewater Consultant
13 Triq Mario Cortis Attard 82N 04 Malta

Firma ta' l-Applikant:
Applicant's Signature:

LR 255622

Dritt imhallas
Fee Paid