

Perit David Pace B.Arch. M.C.I.Arb.

51/9 Old Bakery Street Valletta VLT 1454

Tel: + 356 21236642 Mob: + 356 99426642 e-mail: peritpace@outlook.com

RIF 7686 Subbasta 25/2022

Ivan Calleja vs Tania Borg

01/09/2023

Spejjez			EURO
Vizoni process, ftuh ta' file	0	@ 20.00	0.00
Access (16(b)(i))	1	@ 32.00	32.00
HIN addizzjonali ghall- access (16(b)(ii))		@ 24.00 kull siegha	0.00
Trasport (15 (e)(i))	1	@ 6.99	6.99
Seduti	0	@ 23.00	0.00
Typing (15(e)(ii))	4	@ 0.70	2.80
Kopji (15(e)(ii))	0	@ 0.23	0.00
Pjanti (2)			
(a) Pjanta A4	1	@ 50.00	50.00
Arei Zejda		@ 1.16	0.00
Hitan Irregolari		(+50%)	0.00
(b) Pjanta A3		@ 100.00	0.00
Xoghol Adizzjonali		25.00	0.00
Servizz Zghir {ritratti} (15(a))	4	@ 1.40	5.60
Ittri / korrisondenza elettronika	6	@ 1.16	6.96
Notifiki		@ 1.16	0.00
Spejjez tal-iscass		@	0.00
Pjanta Registru tal- Artijiet	1	@ 6.00	6.00
Ricerki		@ 23.30	0.00
Pulizija		@ 25.34	0.00
Relazzjoni (opinjonijiet)	0	@ 150.00	0.00
Valutazzjoni Ta' Propjeta		26400.00	88.05
		Subtotal	198.40
		VAT	35.71
		<b>TOTAL</b>	<b>€234.11</b>

PAGAMENTI GHANDOM ISIRU F'ISEM DATUM LTD.

VAT N. 1012-4019


FIL-QORTI CIVILI PRIM'AWLA

FL-ATTI TAS-SUBBASTA NRU. 25/2022

IVAN CALLEJA

VS

TANIA BORG

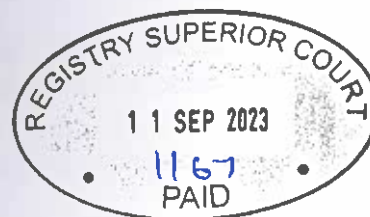

RELAZZIONI TAL-ESPERT GUDIZZJARJU IL-PERIT DAVID PACE

Jesponi bir-rispett illi:

1. Permezz ta' digriet moghti minn dina l-Onorabbli Qorti fid-9 ta' Mejju 2022, l-esponent gie nominat ghall fini tad-deskrizzjoni u valutazzjoni tal-fond in kwistjoni.
2. In dizimpenju tal-inkarigu tieghu l-esponent zamm access fid-9 ta' Gunju 2022 fejn, fil-presenza tal-partijiet, huwa ispezzjona il-fond in kwistjoni u wara illi ghamel ir-ricerki necessarji, ghandu x'jirrelata is-segwenti.
3. Il-fond in kwistjoni jikkonsisti f'garaxx, internament markat bin-numru 5, fil-livell tal-'basement', sottostanti binja bla isem u bin-numru 3, gewwa Triq Axtart, Hal Ginwi, Marsaxlokk.
4. Il-fond jintlahaq mil-bieb komuni illi jaghti ghal dan il-livell u jinzel b'rampa ghalieh mit-triq.



Id-dahla ghal garaxxijiet (google maps)


Illum 19 ta' Ottubru, 2023  
 Deher il-Perit Legali / Tekniku:  
David Pace  
 Li wara li ddikjara li thallas l-ammont illu  
 dovut, halef/halfet li qeda/qdjet fedelment  
 u onestament l-inkarigu moghti illu/ha.  
Deputat Registratur

- 5 Mnn hemm passagg centrali jghaddi bejn zewg ringieli ta' garaxxijiet illi kollha fihom bieb. Il-wicc tal-passagg huwa tal-konkos. Il-passagg huwa komplut bil-kisi tibjid u zebgha u jinsab fornit bis-servizzi tad-dawl, kif ukoll sprall fin-nofs jigbor l-ilma gewwa giebja taht il-livell tal-passagg.
- 6 Il-garaxx numru 5 ghandu bieb tal-hadid bhall-ohrajn, huwa imsaqqf bil-planki, ghandu l-art miksija bic-ceramika, servizzi ta' dawl w ilma, w ghandu tieqa zghira illi taghti ghal parapett tal-blokka ta' appartamenti sovrastanti. Il-kundizzjoni generali tal-garaxx hija tajba. Il-garaxx ghandu wisa ta' 3.3 metri u fond ta' 7.28 metri, b'gholi ta' 2.90 metri.
- 7 Gie innutat illi ghalkemm il-fond huwa deskritt bhala liberu u frank, minhabba il-posizzjoni tieghu sottostanti il-bini tal-appartamenti, niezla sistema ta' katusi minn fuq illi tispicca ma katusa imwahhla orizzontalment ma waha mil-hitan laterali tal-garaxx u li taghti ghal gewwa il-faccata tal-blokk.
- 8 Il-garaxx ghandu wisa ta' 3.3 metri u fond ta' 7.28 metri, b'gholi ta' 2.90 metri. L-arja tal-garaxx huwa ta' 24 metru kwadru.
- 9 Saret tfittxija wkoll fil-'Mapserver' tal-Awtorita tal-Ippjanar dwar permessi mahruqa u sabiex jigi stabbilit jekk il-fond huwiex milqut minn xi infurzar. Ma irrizultax li kien hemm infurzar bhal dan. L-ahhar permess li hareg kien dak PA 01090/13 mahrug fl-20 ta' Gunju 2014 illi issanzjona xi tibdiliet li kienu saru fil-pjanti approvati fil-permess originali.
- 10 Sabiex jevalwa il-proprjeta l-esponent uza il-'comparison method' mnejn johrog illi proprjeta simili fl-inhawi qieghda ipprezzata b'rata medja ta' €1100 il metru kwadru.
- 11 A bazi tas-suespost l-esponent qieghed jistma il-valur tal-fond kif fuq deskritt, u bhala liberu u frank fuq is-suq miftuh, fl-ammont ta sitta w ghoxrin elf w erba mitt ewro (€26,400).

Daqstant ghandu x'jirrelata l-esponent ghas-savju kunsiderazzjoni ta' dina l-Onorabbli Qorti.

  
 Perit David Pace

bla dok/b \_\_\_\_\_  
 11 SEP 2023  
 Ipprezentata mill AIL David Pace  
 bla dok/b \_\_\_\_\_ dokumenti


  
 G. Agius  
 Dep. Qr.



Ritratti 1-2 - l-entrata tal-garaxx bil-passagg komuni.






3

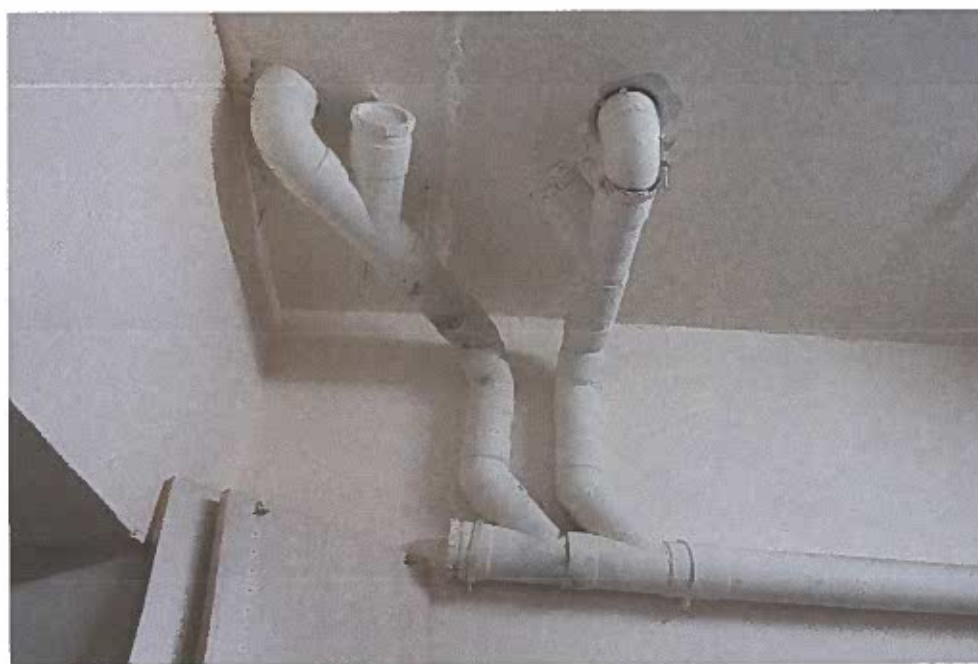

4

Ritratti 3-4 - dehra interna tal-garaxx bil-katusi

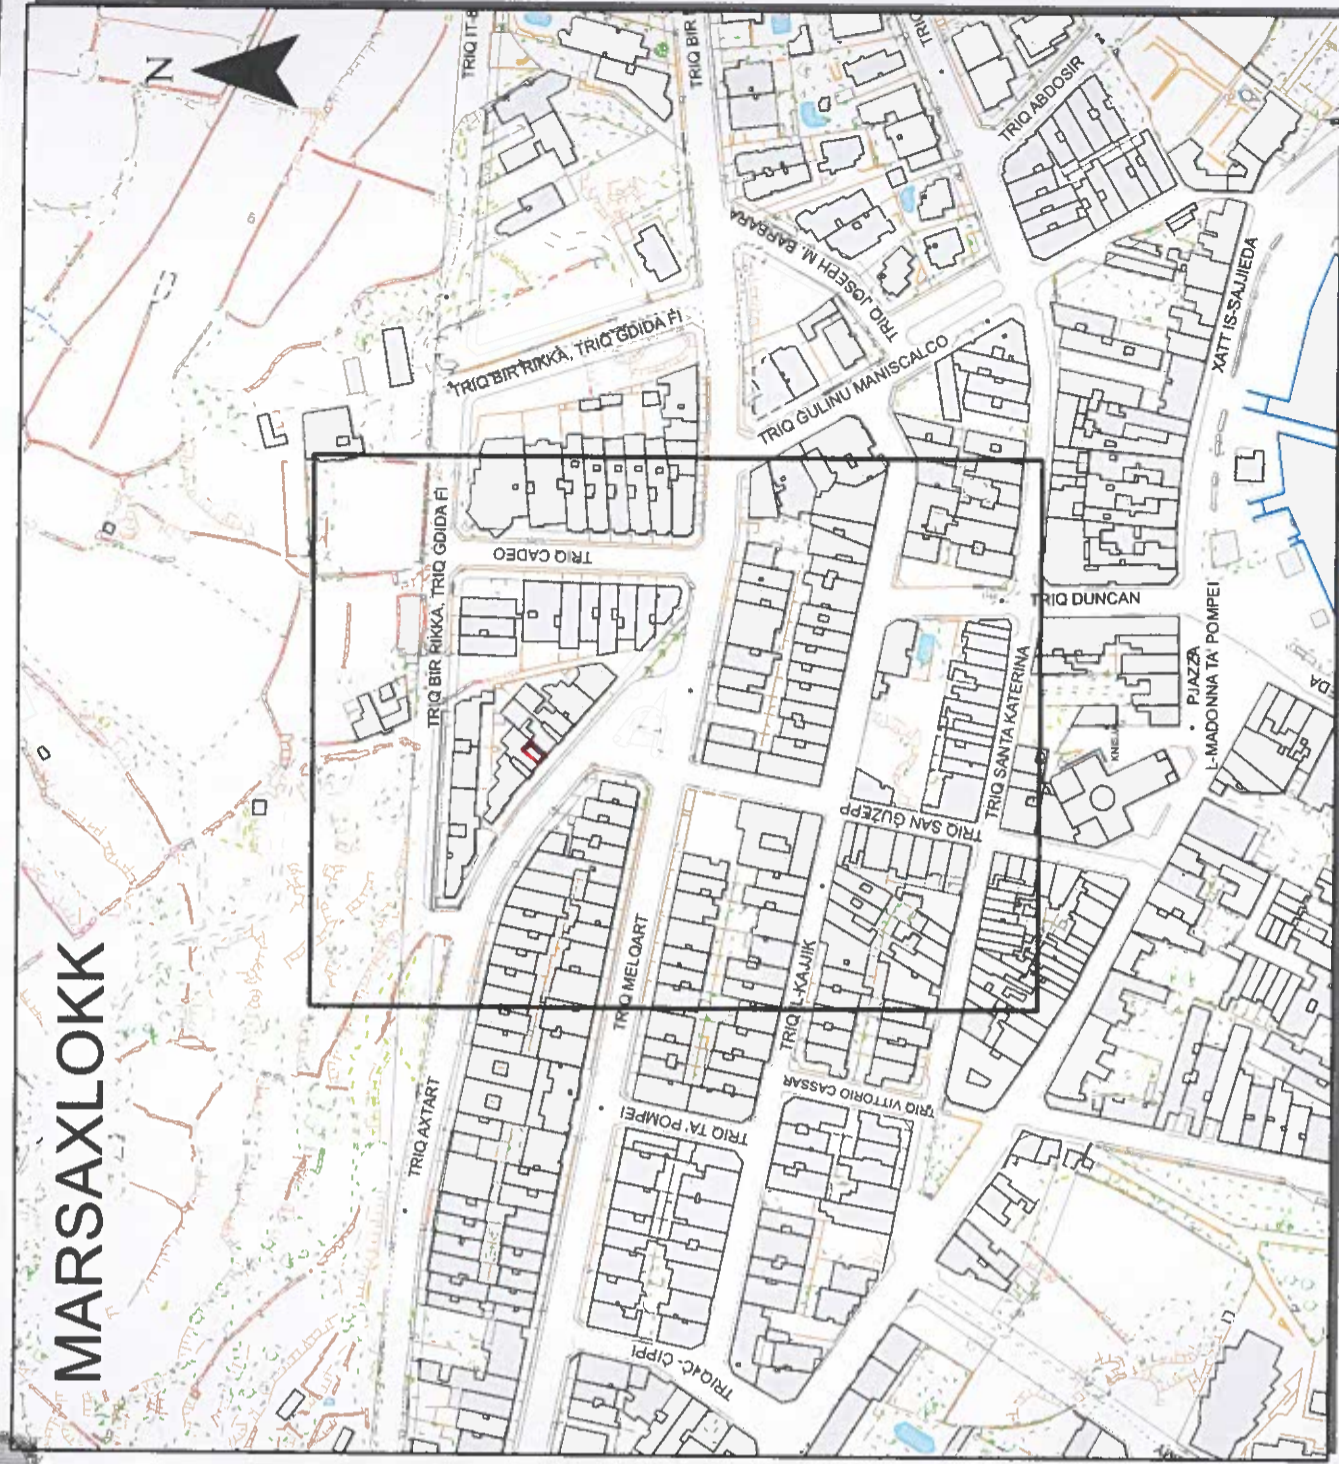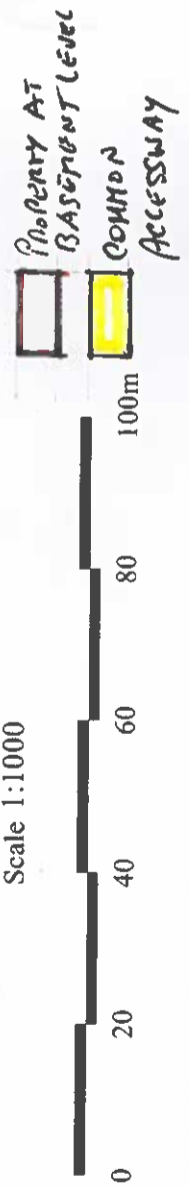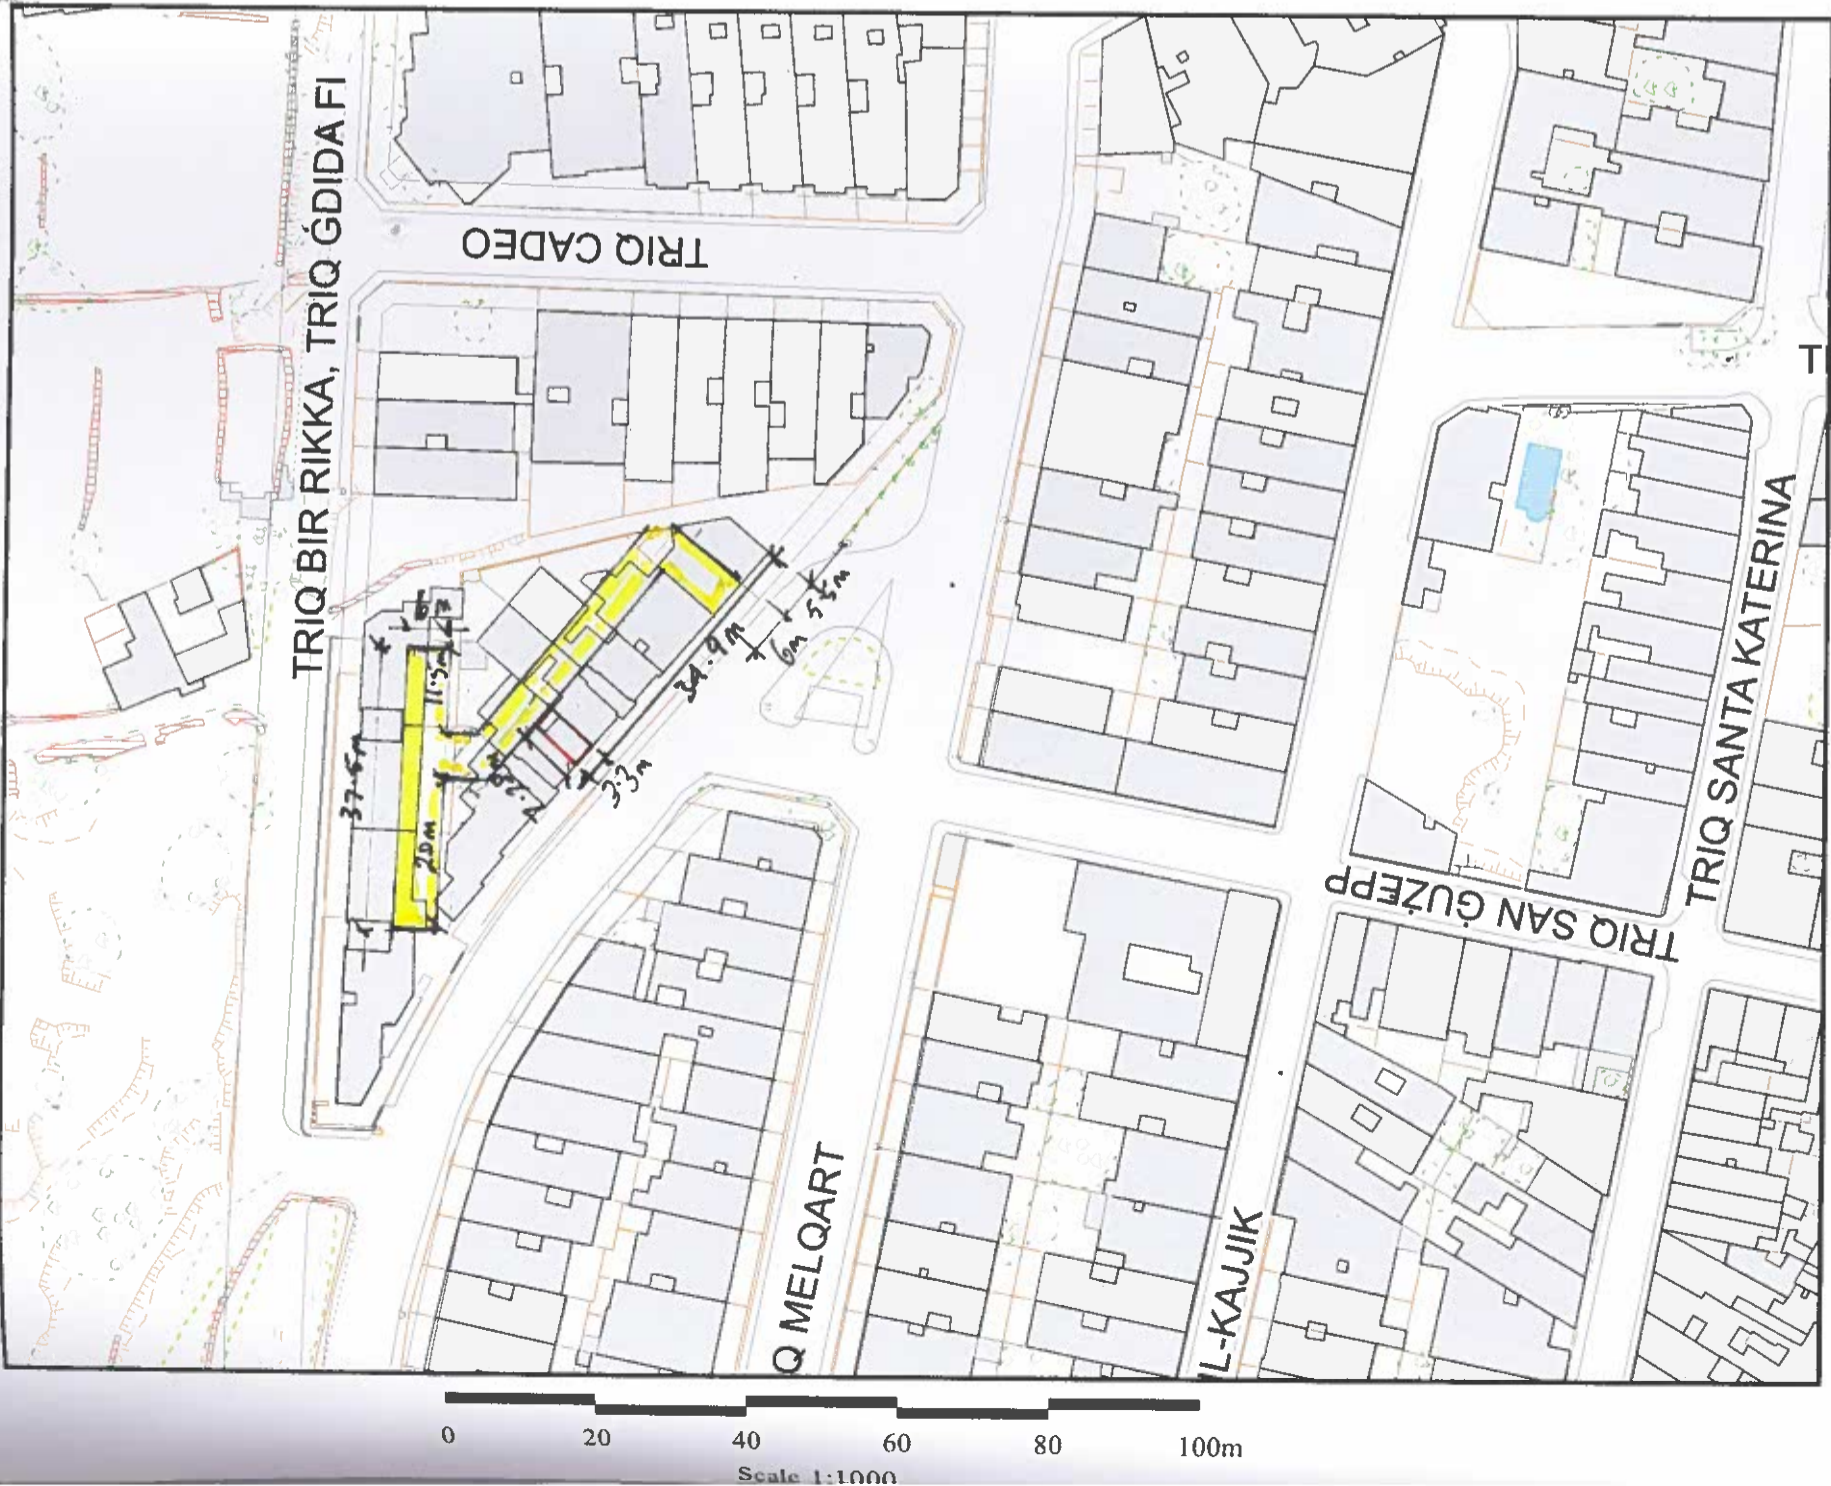

Pjanta tas-Sit 1:2500 Site Plan

**Aġenzija għar-Registrazzjoni tal-Artijiet**

116, Casa Bolino, Triq il-Punent, Il-Belt Valletta




**Land Registration Agency**

116, Casa Bolino, Triq il-Punent, Il-Belt Valletta

Nru tal-Mappa: <b>318080 E</b>	Pozizzjoni Ċentrali: <b>x = 58947</b>	Parti min S.S.: <b>5866</b>	Data: <b>01/09/2023</b>
Map Number:	Centre Coordinates: <b>y = 66816</b>	Extracted from S.S.:	Date:
Perit:	Architect:	Qies (metri kwadri): <b>24.0</b>	
Timbru tal-Perit:	Architect's Stamp:	Area (square metres):	
Perit David P Pace E.Arch., MCIARB.	Architect's Stamp: 51/5 Old Bakery Street, Valletta VLT 1454 Malta	Firma ta' l-Applikant:	
Architect's Stamp: VLT 1454 Malta	Tel: 21236642 Fax: 21235827	Applicant's Signature:	

FIL-QORTI CIVILI PRIM'AWLA

FL-ATTI TAS-SUBBASTA NRU. 25/2022

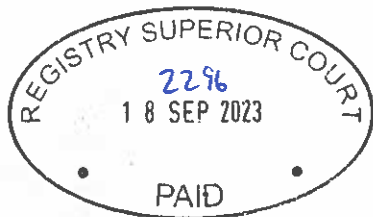


IVAN CALLEJA

Vs

TANIA BORG

NOTA TAL-ESPERT GUDIZZJARJU IL-PERIT DAVID PACE

Ilum <u>19 ta' Ottubru 2023</u>
Deher il-Perit Legali / Tekniku: <u>David Pace</u>
Li wara li ddikjara li thallas l-ammont lilu dovut, halef/halfet li qeda/qdjet fedelment u onestament l-inkarigu moghti lilu/ha.
 Deputat Registratur

Illi permezz taghha huwa qiegħed izid mar-rapport ipprezentat minnu fl-istess atti, l-informazzjoni segwenti, a tenur tal-Artikolu 310 tal- Kap 12 tal-Ligijiet ta' Malta :

1. L-ahhar att tal-akkwist – skond l-informazzjoni migbura fl-atti, l-ahhar att ta'akkwist kien dak tas-16 t'April 2007, illi permezz tieghu l-intimat Stephen Borg kien akkwista ir-rimanenti nofs indiviz (peress illi huwa diga kien jippossiedi in-nofs indiviz l-iehor) tal-fond. Kopja ta dan il-kuntratt jinsab esisbit bhala Dok 'A' mar-rikors promotur ;
2. Kif diga spjegat fir-rapport, il-fond jinsab soggett ghas-servitu' ta' passagg ta' katusi mil-fondi sovrastanti ghas-sistema pubblika barra fit-triq. Minbarra dan, il-fond igawdi dritt ta'passagg bil-vetturi u bir-rigel minn fuq l-entrata u passagg komuni illi jagħti mit-triq għal garaxxijiet li jinsabu fil-kumpless, u dana flimkien mal-garaxxijiet l-ohra.
3. L-uzu tal-partijiet komuni huwa kif spjegat fil-paragrafu precedent.

  
Perit David Pace

  
Joanne Pace  
Deputy Registrar  
Courts of Justice (Malta)

Ilum 18 SEP 2023  
Ippreżentata mill- Perit D. Pace  
B/bla dok ..... dokumenti