


FIL-PRIM' AWLA TAL-QORTI ČIVILI

FL-ATTI TAS-SUBBASTA NUMRU 40/22

BNF BANK PLC GJA' BANIF BANK MALTA PLC

Versus

MICHAEL AGIUS ET
(detentur tal-karta tal-identita' numru 491950M)

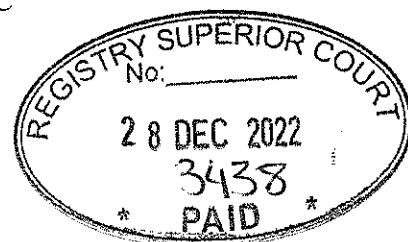

RELAZZJONI TAL-PERIT ROBERT C. VELLA
ESPERT TEKNIKU

A handwritten signature or mark, possibly belonging to Robert C. Vella, located at the bottom right of the document.

FIL-PRIM' AWLA TAL-QORTI ĆIVILI

FL-ATTI TAS-SUBBASTA NUMRU 40/22

BNF BANK PLC GJA' BANIF BANK MALTA PLC

Versus

MICHAEL AGIUS ET

RELAZZJONI TAL-PERIT ROBERT C. VELLA ESPERT TEKNIKU

Jesponi bir-rispett:

Illi b'digriet ta' din l-Onorabbi Qorti, fl-atti tal-mandat ta' Qbid ta' Hwejjeg Immobili fl-atti tas-Subbasta numru 40/22, l-esponent ġie innominat bhala Espert Tekniku ghall-fini ta' deskrizzjoni u valutazzjoni tal-propjeta seggwenti;

- *Fond (appartament Nru.4) formanti minn blokk bini bla numru, u bl-isem ‘Cerviola Flats’, fi Triq Patri Wistin Born, ġewwa Marsaskala.*

Kopja tal-ħatra tal-esponent Perit Tekniku hija mhemuża u mmarkata bhala Dok A.




Għaldaqstant l-esponent bagħat żewġ notifikasi ta' aċċess lill-intimat għal nhar is-Sibt 27 ta' Awissu 2022, waħda fuq l-indirizz tal-fond inkwestjoni u oħra registrata fuq l-indirizz, 275, Chamoniard, Triq M'Scala, Haż-Żabbar, sabiex isir aċċess fuq il-post. Kopja tan-notifikasi huma mhemuża u mmarkata bħala Dok B u C rispettivament. L-esponent Perit Tekniku ma ġiex ikkuntattjat mill-intimat biex jikkonferma d-data ta' l-aċċess iżda xorta waħda żamm aċċess fis-27 ta' Awwissu 2022 iżda l-post inkwestjoni ma' kienx okkupat fid-data u l-ħin ta' lis-spezzjoni.

Għalhekk, l-esponent Perit Tekniku sottometta ittra lill-qorti biex jitlob bir-rispett lill-Onorabli Qorti jogħgobha testendi t-terminali meta għandu jigi pprezentat r-rapport u tagħti dawk l-ordnijiet neċċesarji u tidderiegi lill-esponent sabiex isir tali aċċess neċċesarju. Kopja tal-komunika hija mhemuża u mmarkata bħala Dok D. Għaldaqstant, it-terminali ġie estiż għall-31 ta' Diċembru, 2022. Kopja tal-komunika hija mhemuża u mmarkata bħala Dok E.

Wara li l-esponent Perit Tekniku ġie kkuntattjat permezz ta' telefonata mill-uffiċċju tal-marixxalli, fi 27 ta' Ottubru 2022, l-esponent mar fuq il-post inkwestjoni mal-Marixxal biex jgħamel aċċess fid-09:00 ta' filgħodu. Mill-informazzjoni miġbura jidher li l-post huwa abitabbli, iżda ma kien hemm ħadd disponibbli dak il-ħin. Il-pulizija ma kienux infurmati u għalhekk l-sgass ma sarx.

Wara dan intbagħtu żewġ notifikasi oħra ta' aċċess lill-intimat għal nhar l-Erbgħa 9 ta' Novembru 2022, waħda registrata fuq l-indirizz tal-fond inkwestjoni u oħra fuq l-indirizz, 275, Chamoniard, Triq M'Scala, Haż-Żabbar, sabiex isir aċċess fuq il-post. Kopja tan-notifikasi huma mhemuża u mmarkata bħala Dok F u G rispettivament. L-esponent Perit Tekniku ġie

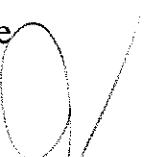

kkuntattjat permezz ta' telefonata mis-Sinjur Eman Agius u saru arrangamenti biex jinżamm aċċess fuq l-proprietà inkwistjoni.


Għaldaqstant, wara li nżamm aċċess fit-12 ta' Novembru, 2022, flimkien mas-Sinjur Eman Agius (454880M) u s-Sinjur Silvio Desira fuq il-fond fil-mertu ta' din is-subbasta, l-esponent Perit Tekniku qed jirrelata dan li ġej, għall-aħjar konsiderazzjoni ta' din l-Onorabbli Qorti.

1. DESKRIZZJONI

Il-post inkwistjoni huwa magħruf bħala appartament internament immarkat bin-numru erba (4), formanti minn blokk, bla numru, u bl-isem ‘Cerviola Flats’, fi Triq Patri Wistin Born, gewwa Marsaskala. Dan il-fond jinsab f’żona residenzjali, bl-appartament jinsab fit-tieni sular sottopost il-bejt fit-tielet sular u sovrapost appartament propjeta ta’ terzi. L-appartament huwa aċċessibl minn entrata komuni li tisbokka fi Triq Patri Wistin Born, liema entrata tagħti aċċess għal tarag komuni li jservi żewġ appartamenti f’kull sular kif ukoll aċċess għal-bejt. L-partijiet komuni ma’ jinkludux ‘lift’.

Il-blokk, li minnha jagħmel parti l-fond inkwestjoni, huwa konfinanti mil-Punent ma’ Triq Patri Wistin Born u mill-irjieħ l-oħra ma’ propjeta ta’ terzi. L-imsemmi fond jinsab delinejat bl-aħmar fuq is-site plan hawn annessa u mmarkata Dok. H u fir-ritratt tal-faċċata hawn anness u mmarkat Dok. I.

Il-bieb principali tal-proprietà inkwistjoni, huwa tal-injam u jaċċedi għas-salott. Fuq ix-xellug hemm żewġ bibien, wieħed jagħti għal-kamra tas-sodda principali, liema kamra għandha gallarija li thares fuq Triq Patri

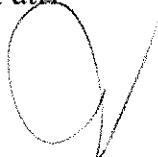


Wistin Born, u l-bieb l-ieħor jagħti għal-kamra tas-sodda oħra b'tieqa li thares għal fuq l-istess triq. Fuq il-lemin tas-salott hemm kuritur li jwassal għal kamra tal-banju principali, kamra tas-sodda oħra, u l-kċina/kamra tal-ikel. L-aħħar żewġ kmamar imsemmija għandhom tieqa li thares fuq bitħha interna rispettivament, liema bitħha hija propjetà ta' terzi. Pjanta tal-propjetà hawn annessa u mmarkata Dok J.

2. KEJL

L-appartament jokkupa *area* ta' ċirka 91 metri kwadri. L-gholi tal-kmamar abitabli huwa ta' ċirka 2.90 metri. Dan il-kejl huwa approssimattiv u għal skop ta' valutazzjoni biss. L-esponent qijad jagħmel referenza għal *Policy and Design Guidance* tas-sena 2007 u għalhekk qijad jieħu konsiderazzjoni li l-propjetà inkwistjoni hija inqas minn 96 metri kwadri hekk kif stipulat fil-linjal gwida tas-sena 2007 għal appartament bit-tlett kmamar tas-sodda.

3. KOSTRUZZJONI U FINITURI

Il-ħitan huma tal-ġebel tal-franka u s-soqfa huma tal-konkos rinfurzat. Il-ħitan tal-proprjeta huma miksija u mbajda, l-art hija mikxi bil-madum tat-*Terazzo*, l-aperturi esterni huma tal-*aluminium single glazing*, u l-kmamar tal-banju huma mikxi ja bil-madum taċ-ċeramika sa nofs il-ħajt. Il-post jinstab fkundizzjoni tajba. Jirreferu ir-ritratti mir-Rekord Fotografiku tat-12 ta' Novembru 2022 mhemuż bħala Dok K. l-esponent jixtieq iżid illi s-servizzi tad-dawl, tal-ilma u tad-dranaġġ huma mgħoddija.

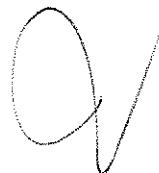A handwritten signature consisting of stylized letters, likely belonging to the author of the document.


4. LEĞIŽLAZZJONI

L-esponent Perit Tekniku għamel riċerka fl-arkivji tal-Awtorita' tal-Ippjanar fejn ġie stabilit li l-blokka li tifforma parti minnha l-proprjeta inkwestjoni hija koperta bil-permess tal-bini numru PAPB/0077/89.

Il-post inkwistjoni huwa suġġett għall-kundizzjonijiet kollha elenkti fil-kuntratt tal- 11 ta' Lulju 1992, fl-*atti* tan-Nutar Dottor Herbert Cassar, li kopja tiegħu qed tiġi hawn mhemuża u mmarkata bħala Dok L.

5. STIMA TAL-FOND

Wara li għamel dak kollu li titlob l-Arti, b'konsiderazzjoni tal-punti hawn fuq imsemmija u kif ukoll il-valur tal-propjeta fil-preżent, l-esponent qiegħed jistma l-valur tal-fond; appartament internament immarkat bin-numru erba (4), formanti minn blokk, bla numru, u bl-isem ‘Cerviola Flats’, fi Triq Patri Wistin Born, ġewwa Marsaskala, bis-somma ta' mitejn u għoxrin elf Euro (**€220,000**). Daqstant għandu l-unur x'jirrelata l-esponent Perit Tekniku għas-savju konsiderazzjoni ta' din l-Onorabbli Qorti.

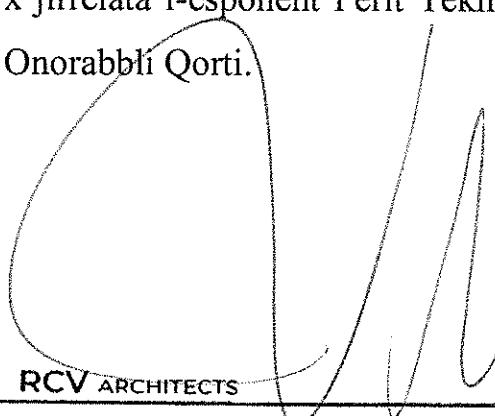


Perit Robert C. Vella

✉ 126/3, Independence Avenue, Mosta MST 9024

✉ robertvella@rcvarchitects.mt

☎ +356 9980 1183, 21 ta' April 2023

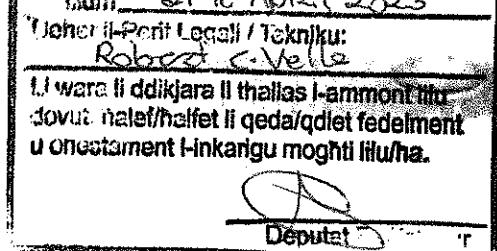

Perit Robert C. Vella
126/3, Independence Avenue,
Mosta, MST9024

Data: 14 ta' Dicembru, 2022

Rose Marie Vella
Deputat Registratur
Député Registrar
Orati tal-Ġustiżja (Malta)
Ippreżentata mill-ġudja (Malta)
Bibla dok (1) dokumenti
Vella

Dokumenti mhemuža ma' din ir-relazzjoni:-

- Dok A: Kopja tal-ħatra tal-esponent Perit Tekniku bħala espert
- Dok B: Notifika ta' Access
- Dok C: Notifika ta' Access
- Dok D: Kopja tal-komunika
- Dok E: Kopja tal-komunika (28 ta' Settembru, 2022)
- Dok F: Notifika ta' Access (02 ta' Novembru, 2022)
- Dok G: Notifika ta' Access (02 ta' Novembru, 2022)
- Dok H: Site Plan
- Dok I: Ritratt tal-Faċċata
- Dok J: Pjanta tal-Post
- Dok K: Rekord Fotografiku
- Dok L: Kopja tal-kuntratt tal- 11 ta' Lulju 1992, fl *atti* tan-Nutar Dottor Herbert Cassar.
- Dok M: It-Tmien Skeda
- Dok N: Pjanta registrata tal-artijiet



Fil-Prim Awla' tal-Qorti Ċivili

Fl-Atti tas-Subbasta Nru.40/22

**BNF Bank plc gja' Banif Bank
Malta plc**

Vs

Michael Aguis et

Lill: Perit Robert Vella

Inti mgħarraf illi gejt maħtur bħala espert fl-atti tal-Mandat ta' Qbid ta' Hwejjeg Immobбли hawn fuq imsemmi sabiex tagħmel deskrizzjoni tal-fond jew fondi indikat fir-rikors promotur u sabiex tfisser il-pizijiet, kirjet u jeddiet ohra, sew reali kemm personali, jekk ikun hemm, li għalihom dan il-fond jew fondi ikun suggett kif ukoll l-aħħar trasferiment tiegħu, skond l-informazzjoni li jkun ha mill-kreditur jew mid-debitur.

Inti mitlub sabiex tīġi tigħor l-inkartament relattiv mil-1 ta' Awwissu 'i quddiem filwaqt illi mgħarraf illi għandek sal-1 ta' Ottubru, 2022 sabiex tipprezzena r-rapport dettaljat tiegħek.


Marvic Farrugia
Deputat Registratur



Il-Ġimgħa, 19 ta' Awissu, 2022

FIL-PRIM AWLA TAL-QORTI ĊIVILI

Subbasta 40/22

BNF Bank p.l.c.

vs

Michael Aguis et

BIL-POSTA

NOTIFIKA TA' AĆCESS

Bħala I-Perit Tekniku maħtur mill-Qorti Ċivili ta' Malta b'digriet sabiex nagħmel stima tal-fondi mertu ta'dan il-bejgħ b'subbasta, qiegħed navżak illi ser isir aċċess hekk kif indikat:

DATA: Is-Sibt, 27 ta' Awissu, 2022

HIN: 09:00am (disgħa ta' filgħodu)

POST: Flat Numru 4, Formanti parti mill-blokk bini bla numru bl-isem ta' 'Cerviola Flats', fi Triq Patri Wistin Born, Marsascala, Malta.

Nitolbkom tavżaw lill-avukat tagħkom u tikkuntattjani fuq in-numri hawn taħt imsemmija, bil-posta jew b-ittra eletronika qabel id-data tal-aċċess.

Perit Robert C. Vella

Esponenti: BNF Bank plc,
203, Level 2, Rue D'Argens, Gżira.

Intimati: Michael Aguis et
Flat 4, Cerviola Flats, Triq Patri Wistin Born, Marsascala.

Il-Ġimgħa, 19 ta' Awissu, 2022

FIL-PRIM AWLA TAL-QORTI ĊIVILI

Subbasta 40/22

BNF Bank p.l.c.

vs

Michael Aguis et

BIL-POSTA

NOTIFIKA TA' AÇCESS

Bħala l-Perit Tekniku maňtut mill-Qorti Ċivili ta' Malta b'digriet sabiex nagħmel stima tal-fondi mertu ta'dan il-bejgħ b'subbasta, qiegħed navżak illi ser isir aċċess hekk kif indikat:

DATA: Is-Sibt, 27 ta' Awissu, 2022

HIN: 09:00am (disgħa ta' filgħodu)


POST: Flat Numru 4, Formanti parti mill-blokk bini bla numru bl-isem ta' 'Cerviola Flats', fi Triq Patri Wistin Born, Marsascala, Malta.

Nitolbkom tavżaw lill-avukat tagħkom u tikkuntattjani fuq in-numri hawn taħt imsemmija, bil-posta jew b-ittra elektronika qabel id-data tal-aċċess.

Perit Robert C. Vella

Esponenti: BNF Bank plc,
203, Level 2, Rue D'Argens, Gżira.

Intimati: Michael Aguis et
275, Chamoniard, Triq M'Scala, Haż-Żabbar.

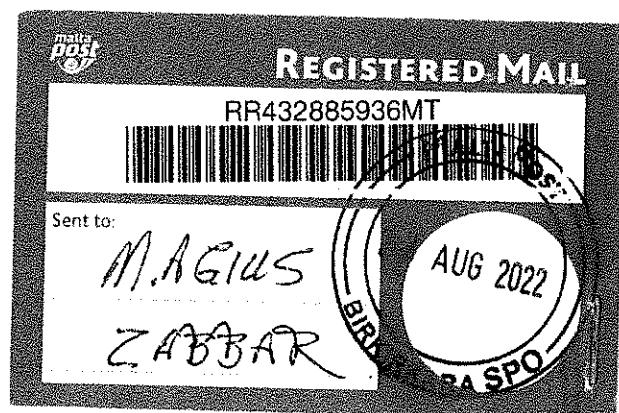

✓

Fil-Prim Awla tal-Qorti Ċivili

Fl-atti tas-Subbasta Nru. 40/22

BNF Bank plc gja' Banif Bank Malta plc

vs

Michael Aguis et

Rikors tal-Perit Arkitett Robert C. Vella

Bħala espert maħtur mill-Prim Awla tal-Qorti Ċivili, b'referenza għas-subbasta Nru. 40/22 biex nagħmel valutazzjoni tal-post bl-indirizz 'Flat internament immarkat bin-numru erba (4), formanti minn blokk bla numru, u bl-isem 'Verviola Flats', fi Triq Patri Wistin Bonn, Marsascala, nixtieq nesponi bir-rispett dan li ġej:

Fl- 22 ta' Awissu 2022 l-esponent bagħat żewġ ittri, waħda fuq l-indirizz imsemmi hawn fuq u kif ukoll waħda registrata fuq 275, Chamoniard, Triq Wied il-Għajn, Haż-Żabbar, li ġiet irritornat lura, biex jinnotifika lis-sidien Michael Aguis li ser ikun qijad jagħmel access fill-propjeta inkwestjoni fil-27 ta' Awissu 2022 fid- 09:00 ta' filghodu. Fil 27 ta' Awissu 2022 l-esponent mar fuq il-post biex jagħmel l-access fid-09:00 ta' filghodu, iżda l-propjeta inkwestjoni ma' kiniex okkupata fid-data u l-hin ta' li-spezzjoni. Il-qorti ġiet infurmata b'dan fit-12 ta' Settembru 2022 permezz ta' email.

Għaldaqstant, l-esponent qiegħed jintavola tali rikors sabiex jitlob bir-rispett lill-Onorabbli Qorti jogħgobha, filwaqt li testendi t-terminu meta huwa għandu jipprezenta r-rapport tieghu, tagħti dawk l-ordnijiet necessarji u tidderiegi lill-esponent sabiex isir tali access necessarju sabiex jitħejja l-istess rapport in kwistjoni, u dan taht dawk il-provvedimenti li jidhrilha xierqa u opportuni.

RCV ARCHITECTS

Perit Robert C. Vella

© 126/3, Independence Avenue, Mosta MST 9024
 ☎ robertvella@rcvarchitects.mt
 ☎ +356 9980 4481

Perit Arkittett Robert C. Vella

126/3, Independence Avenue, Mosta, MST 9024

FIL-PRIM'AWLA TAL-QORTI CIVILI

S.T.O Prim Imhallef Mark Chetcuti LL.D.

Fl-Atti tas-Subbasta- 40/22

**Bnf Bank plc gja' Banif Bank
Malta plc**

Vs

Michael Aguis et

Il-Qorti,

Rat ir-rikors tal-Perit Vella tas-26 ta' Settembru, 2022.

Tilqa' t-talba u tordna li l-access isir bi sgass bl-ghajnuna ta' Marixxal u pulizija wara li l-partijitet ikunu avzati b'ittra dwar id-data u hin tal-access.

Testendi t-terminu ghal prezentata tar-rapport sal-ahhar ta' Dicembru, 2022.

Illum, 28 ta' Settembru, 2022

Marvic Farrugia
Deputat Registratur



Wednesday 2nd November 2022

FIL-PRIM AWLA TAL-QORTI CIVILI

Subbasta 40/22
 BNF Bank p.l.c.
 vs
 Michael Aguis et

BY POST

NOTIFICATION OF ACCESS

As the Technical Architect appointed by the Civil Court of Malta by decree in order to make an estimate of the merit funds of this auction sale, I am informing you that access will be made as indicated:

DATE: Wednesday 9th November 2022

TIME: 18:00pm (six in the evening)


PLACE: Flat Numru 4, Formanti parti mill-blokk bini bla numru bl-isem ta' 'Cerviola Flats', fi Triq Patri Wistin Born, Marsascala, Malta.

I ask you to notify your lawyer and contact me on the numbers below mentioned, by post or by e-mail before the access date.

Perit Robert C. Vella

Exponents: BNF Bank plc,
 203, Level 2, Rue D'Argens, Gżira.

Respondents: Michael Aguis et
 Flat 4, Cerviola Flats, Triq Patri Wistin Born, Marsascala.

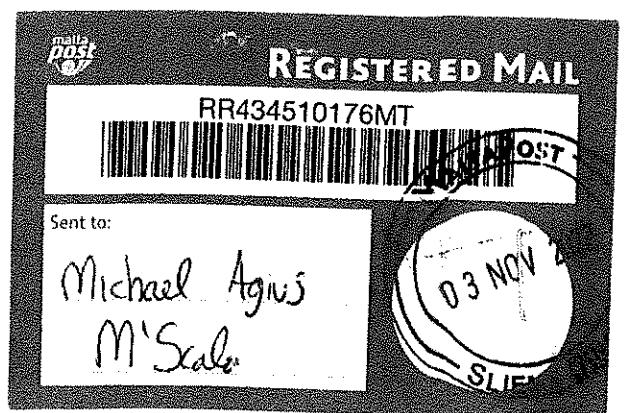

[Handwritten signature]

Wednesday 2nd November 2022

FIL-PRIM AWLA TAL-QORTI ČIVILI

Subbasta 40/22
BNF Bank p.l.c.
vs
Michael Aguis et

BY POST

NOTIFICATION OF ACCESS

As the Technical Architect appointed by the Civil Court of Malta by decree in order to make an estimate of the merit funds of this auction sale, I am informing you that access will be made as indicated:

DATE: Wednesday 9th November 2022

TIME: 18:00pm (six in the evening)

PLACE: Flat Numru 4, Formanti parti mill-blokk bini bla numru bl-isem ta' 'Cerviola Flats', fi Triq Patri Wistin Born, Marsascala, Malta.

I ask you to notify your lawyer and contact me on the numbers below mentioned, by post or by e-mail before the access date.

Perit Robert C. Vella

Exponents: BNF Bank plc,
203, Level 2, Rue D'Argens, Gżira.

Respondents: Michael Aguis et
275, Chamoniard, Triq M'Scala, Haż-Żabbar.




Site Plan – Flat 4, Cerviola Flats, Triq Patri Wistin Bonn, Marsascala



Ritratt tal-faċċata – Flat 4, Cerviola Flats, Triq Patri Wistin Born, Marsascala



✓


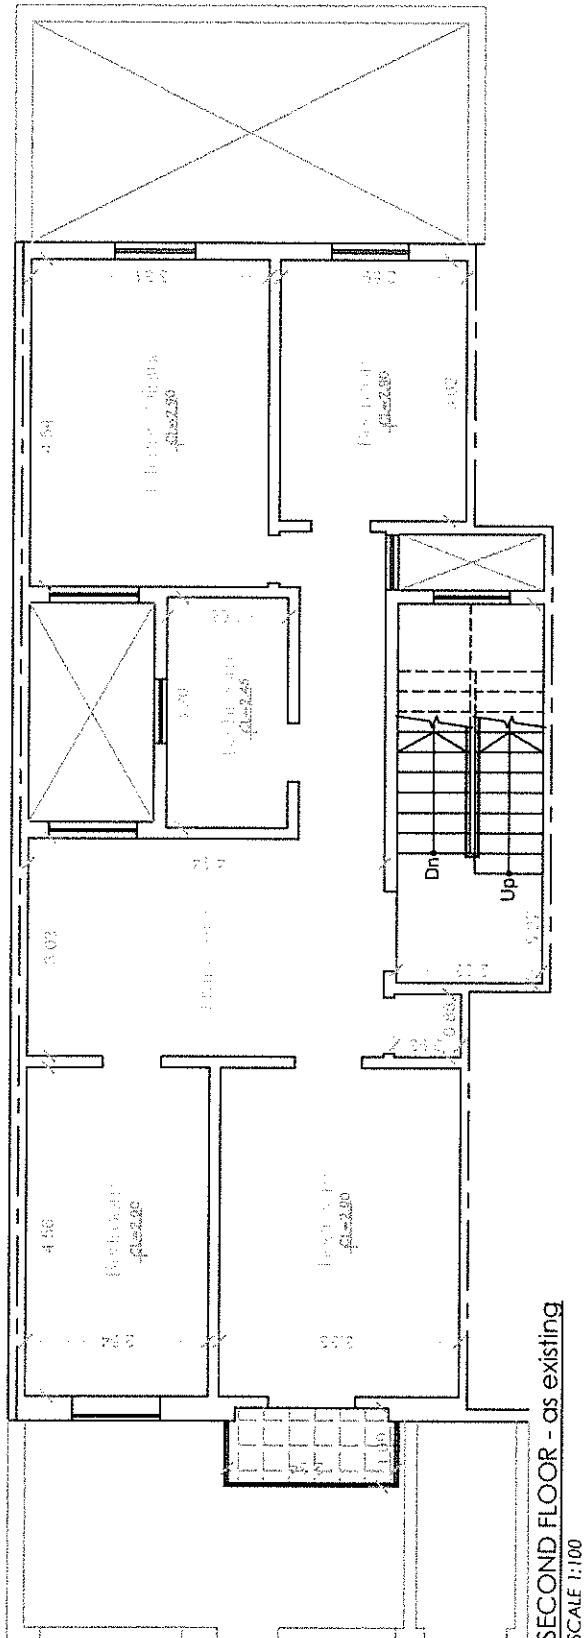


legend:-

CL=0.000... Floor to ceiling height in meters



General Note:



- This sketch is for valuation purposes only
- All dimensions are in meters unless specified otherwise

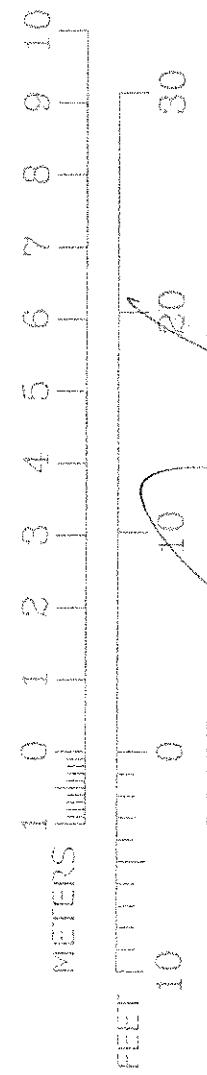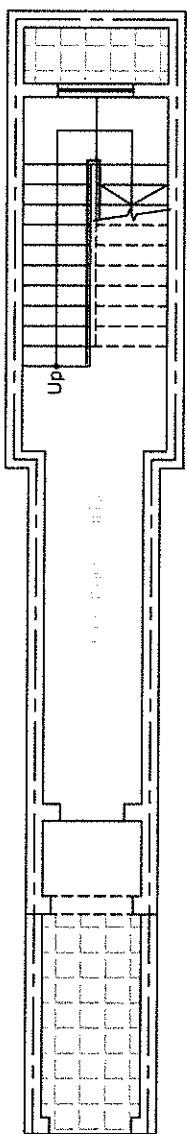




Project,	Drawing Title.	Layout Plan	File Ref.
Property: Apartment 4, 'Cerviola Flats', Triq Patri Wistin Born, --- Marsascala ---	Drawing No. Q1	Rev. ----	RCV - 3011/22
	Drawn by. NF	Scale. 1:100	Date. 30/11/22
			Paper. A4

Rekord Fotografiku Intern

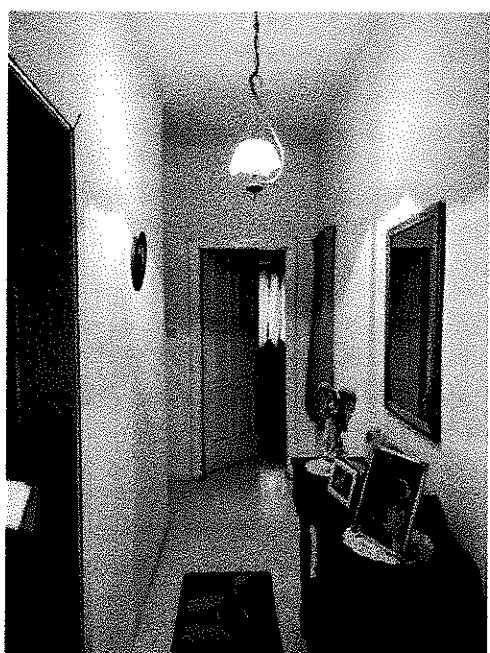
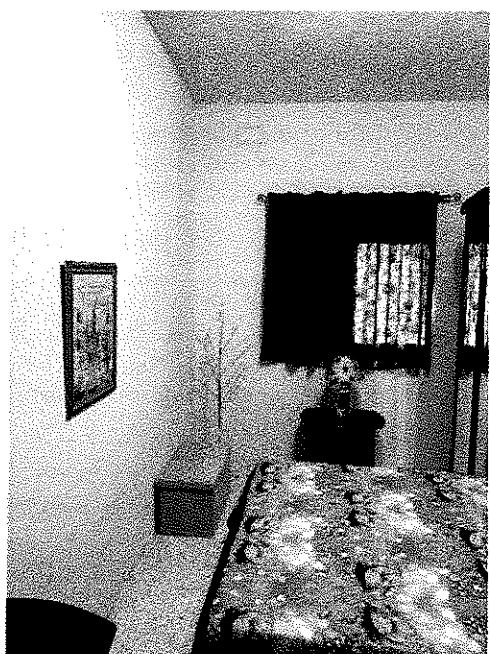


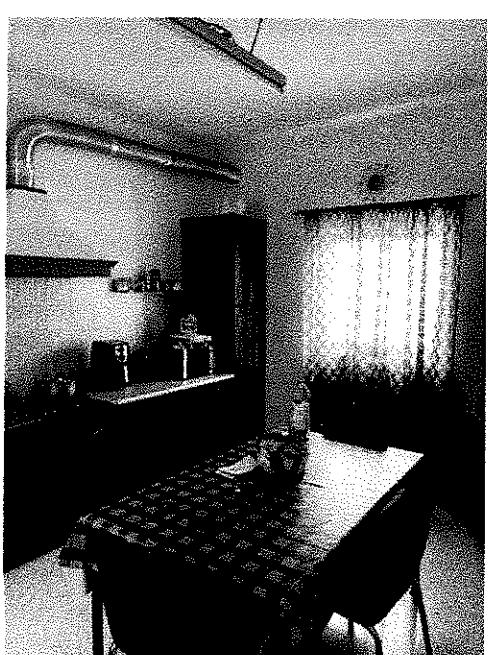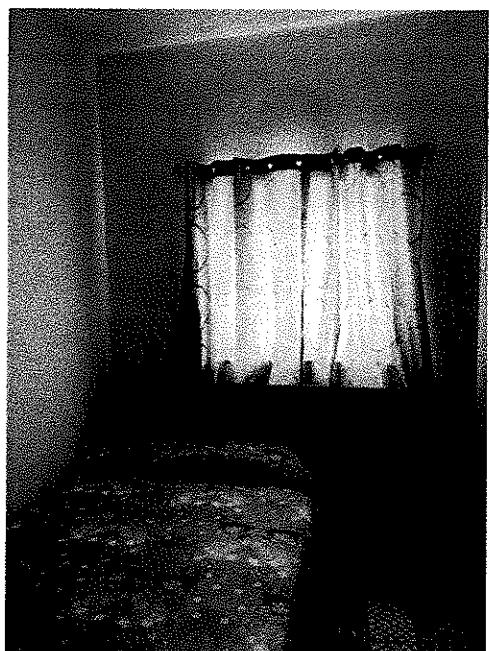

✓

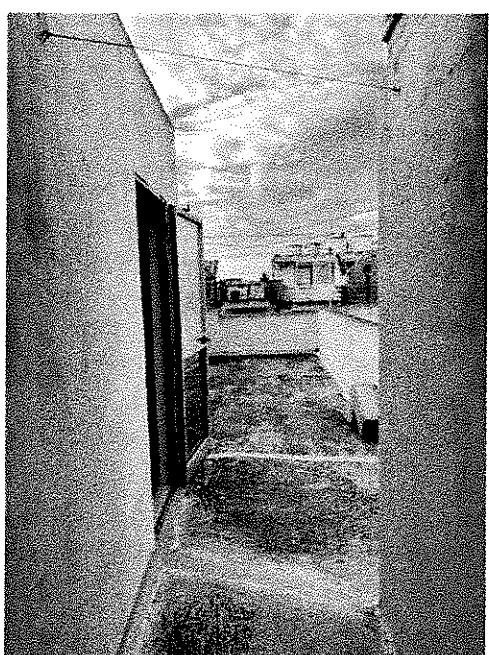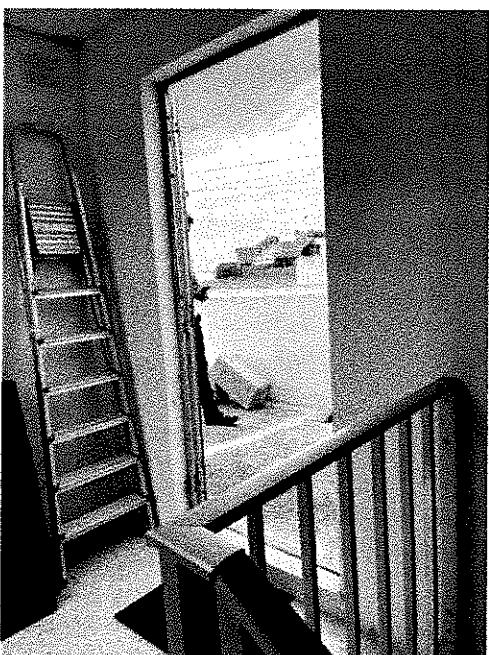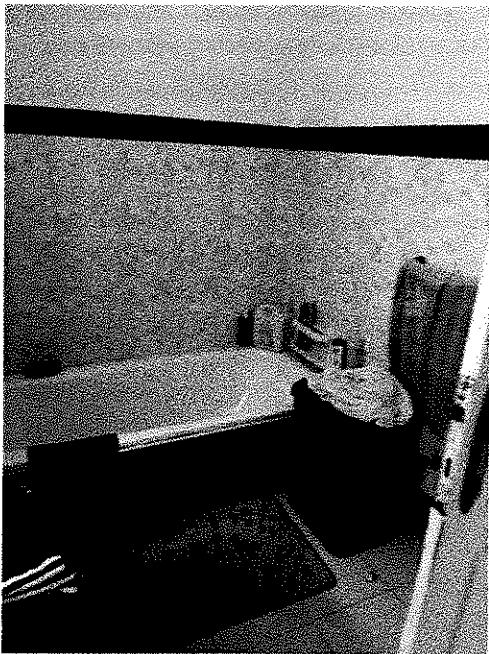

QY

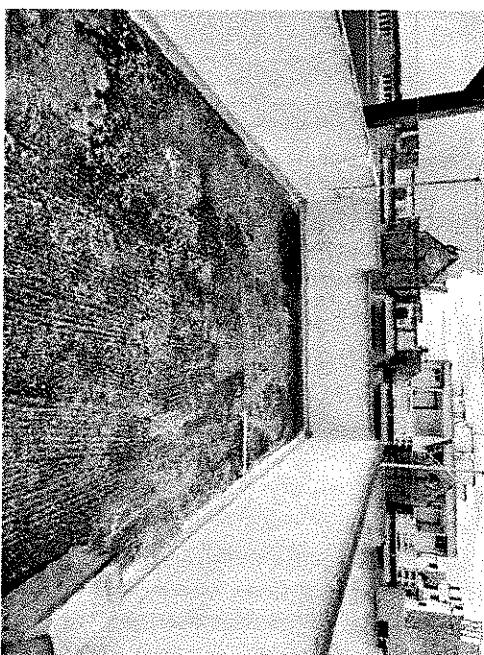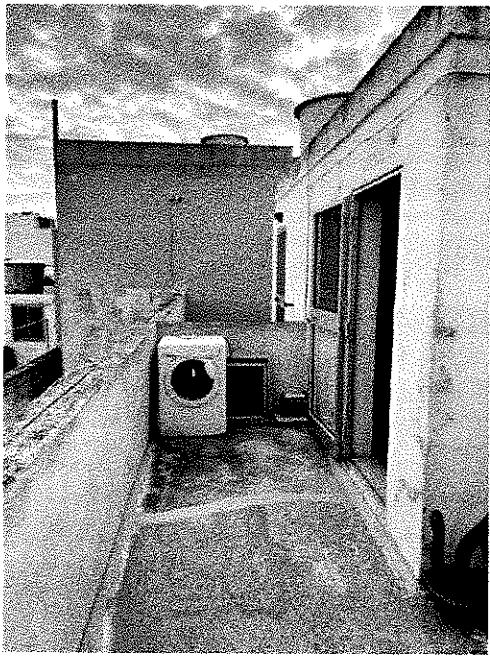

Q

John de la Val
 John de la Val
 obituary (11-7-1992)

Quddiemni Nutar Dottor Herbert
 Cassar, qiegħdin jidhru personalment.

Minn naha l-wahda.

George Sir. Carl Meyer, Dr.
 Dr. m'għi koh u Emanuel nee Għaliex, minn idher
 u jaġid u i-Minister. Għidu ja kien
 minn għażżeen fuq

li qiegħed jidher għan-nom u fl-interess tal-
 Lohombus Corporation Limited. kif debitament
 awtorizzat fil-kwalita tieghu ta' Manager
 fl-istess Corporation, aktar l-isfel imsejjah
 l-Corporation.

U minn naha l-ohra.

Il-Perit Carmel sive Charles
 Mangion, bin Joseph u Jane nee Muscat,
 imwield iz-Zejtun u joqghod Haz-Zabbar,
 karta tal-identita numru 868049(M)
 li qiegħed jidher fuq dana l-att f' ismu
 proprio u f' isem u bhala mandatarju / ^{verbal}
 ta' hutu mill-istess genituri John, impiegat
 mal-Water Works, Gaetano electrician, Alfred
 electrician, u Françoise electrician.

imwieldin iz-Zejtun u jogghodu John San Gwann u Gaetano Senglea. Alfred Penbroke. Iimiti ta' San Gilian u Francoise iz-Zejtun. kif ukoll f' isem missieru Joseph Mangion. pensjonant. bin il-meit in Giovanni u Caterina nee Bonnici, imwieleed u jogghod iz-Zejtun, kif ukoll f' isem Andrew Vella. impiegat id-Drydocks. Bin Giuseppe u Maria nee Caruana, imwieleed Hal-Luqa u jogghod iz-Zejtun, debitament awtorizzat għalli-effett infraskritt in forza ta' skrittura privata hawn taht annessa markata dokument "A". hawn taht imsejjah il-venditur proprio et nomine.

Michael Agius, chargeman il-Malta Drydocks. bin il-mejjet Emanuel u Maria nee Vella, imwieleed u jogghod Haz-Zabbar, Karta tal-identita numru ~~XXXXXXXXXX~~, hawn taht imsejjah il-klijent jew ix-xerzej.

Minni Nutar identifikati.

Bis-sahha ta dana i-att il-Corporation qiegħdha tagħti b'titolu ta' self l-ill-klijent li qiegħed jaccetta s-somma ta' sitt elef lira (Lm6000). aktar l-isfel imsejha "is-somma misluu" u dan in kwantu għas-somma ta' ta' erbat elef u tħmin liri (Lm4008) biex l-istess klijent ikun jista jixtri l-fond f' Marsascala hawn taht



deskritt. Liema somma l-klijent qiegħed jiddelega lii Corporation li taccetta sabiex thallasha lil venditur' proprio et nomine bhalo parti mill-prezz tal-fond hawn taht deskritt, u in kwantu għas-somma ta' elf disgha mijha tnejn u disghin lira (Lm1992) biex l-istess klijent ikun jista' jutilizzaha f' xogħol ta' kostruzzjoni fil-proprieta f' Marsascaia deskritta aktar l-isfel f' dan il-kuntratt. Liema somma mislu fu l-istess klijent jiddelega lill-Corporation li taccetta li thallasha għal xogħol ta' kostruzzjoni fil-fond hawn taht deskritt fid-diskrezzjoni assoluta tagħha b' mod li tiikkonserva favur tagħha l-privilegg speċiali mogħti lilha bil-ligi skond kif iż-ighid is-sejjoni elf-ejn u ghaxra (2010) tal-Kodici Civili. Kapitoliu sittax (16) tal-ligijiet ta' Malta.

Bħala garanzija tal-osservanza tal-kondizzjonijiet ta' dan il-kuntratt u partikolarmen tal-pagament lura tas-somma mislu fu l-istess klijent u tal-interessi li jkunu jiddekorru fuqha, kif ukoll ta' spejjes ohra li jkunu magħmulha mill-Corporation, il-klijent qiegħed jaġhti lill-istess Corporation li taccetta ipoteka generali fuq



hwejgu kollha presenti u futuri kif ukoll ipoteka specjali u privileg specjali fuq il-flat numru erba (4) formanti parti min Cerviola Flats, Triq Patri Wistin Bonn, Marsascala, hawn taht ahjar deskritt, u dan minbarra xi garanziji ohra li jistghu jiftiehm u partijiet minn zmien ghal zmien.

Il-Corporation u i-klijent sieghdin jiftiehm illi dan is-self u l-garanziji fuq miftiehma għandhom jigu regolati b'dawk il-kondizzjonijiet, inklue tal-hlas iura, kif għia notifikati jew li jigu notifikati bil-miktub minn zmien għal zmien mill-Corporation u accettati mill-klijent, b'dana illi il-kondizzjonijiet hawn taht imsemmija għandhom jitqiesu bhala il-kondizzjonijiet prevalenti u cioe;

1) ir-rata tal-interessi m'għandiekk teccedi l-ghola rata li tippermetti l-ligi; l-interessi għandhom ikunu dovuti mill-klijent fuq il-bilanc ta' kulljum tad-debitu skond il-prattika bankarja. Liema rata tal-interessi qħandha tigi ffisata mill-Corporation fid-diskrezzjoni assoluta tal-istess Corporation minn zmien għal zmien.

2) Fill-kaz li xi kondizzjoni-

jet kemm presenti u kemm futuri ta' dan il-kuntratt ma jigu osservati mill-klient, il-Corporation ikollha l-jedd li titlob is-somma kollha li tkun għadha ma gietx mħallsa, b'dan pero illi i-Corporation għandha tagħti hmistax (15) il-gurnata zmien mid-data li l-istess klient jircievi ittra għidżżejjha li twittbu min-nuqqas u titolbu biex jirregolarizza n-nuqqas tiegħi. Wara li jgħaddu i-imsemmija hmistax il-jum is-somma kollha li tkun għadha ma tkallix issir restitwibbi minnufiñ ukoll fuq domanda semplice bil-miktub mill-Corporation.

Oiegħed jiġi ukoll miftiehem illi kwalunkwe spejjes u drittijiet in-konnesioni ma dan il-kuntratt għandhom jigu mħallsa mill-klient li jobbliha rubu ukoll li jħallas lura lil Corporation l-ispejjes kolha inkluzi l-ispejjes legali u spejjes ohra amministrattivi magħmulha biex jigu aggornati minn zmien għal zmien ir-ricerki dwar il-passivita u t-trasferimenti tal-istess klient kif ukoll biex jinżamnu regolari u tajba d-drittijiet u garanziji inkluzi ukoll policies ta' Insurance/Assurance tal-Corporation għas-sodisfazzjon tal-istess Corporation u dana dejjem fid-diskrezzjoni

assoluta tagħha.

Barra minn hekk il-klijent qiegħed jawtorizza l-Corporation sabiex tagħmel u/jew issaqwi kull applikazzjoni meħtieq mar-Registru tal-artijiet u sabiex tottjeni r-registrazzjoni tal-art in kwistjoni fl-eventwalita li l-art tigi dikjarata area ts' registrazzjoni. jew jaekk ikun jidrillha li hekk huwa opportun jew meħtiegs u dan a spejjes tal-klijent. Qiegħed jigi ukoll miftishem li l-Corporation ikolha ā-dritt izzomm f'iddejha c-certifikat tal-art u c-certifikat ta' ipoteka jew ta' ipoteka kawzjonali sal-hiġas għas-saldu ta' dan is-self.

Fl-ahbar nett il-klijent jintrabat li jinforma lill-Corporation immedjatamente kif jitlestew ix-xogħolijiet fuq il-fond u jintrabat li jidher fuq kuntratt Notarili li bih jigi ikkonservat favur il-Corporation il-privilegg specjali skond il-ligi fid-diskrezzjoni assoluta tai-Corporation.

Fit-tieni lok in forza ta' dana l-att il-venditur proprio et nomine qiegħed ibiegh, jassenja u jittrasferixxi lix-xernej li jaccetta jixtri u jakkwista l-



flat internament markat bin-numru erba (4) formanti parti mill-blokk bini bla numru blisem ta' Cerviola Flats, fi Triq Patri Wistin Bonn, Marsascala, liema flat jinsab fis- "Second floor" u jinsab sovvrappost ghal flat numru, thejn (2) li da parti tieghu jinsab sovvrappost ghal zewg garages. soggett ghaccens perpetwu ta' hmistax il-lira u sebghin centesmi (Lm15.70c) fis-sena. bid-drittijiet u pertinenzi tieghu kolha, inkluza l-kommunioni tal-proprieta flimkien mat-tlett flats l-ohra fl-istess blokk tal-entratura, tromba tat-tarag, tat-tarag u bil-proprieita esklusiva ta' parti diviza tal-bejt. u cioe dik il-parti li tinsab fuq il-bedroom li thares fuq it-triq u li tmiss *punkt u Zieg*.
Pkt. Wiss. Nam, Nam anlae u lau 'll
Għandek Peter Caruza kie, u sejeb u
lau Et-keb Salpollo.

kif ukoll parti diviza ohra li tinsab fuq parti mill-kċina u parti mill-kamra tas-sodda fuq il-parti ta' wara, tmiss din il-parti diviza tal-bejt *lau u lau 'll - nsekkha*



luminatur si part nu leva leu. Muster Gaudet
fig u ur part nu għix tib Mgarr, u jipprova u
għalli nu leva leu. Muster Gaudet kien u ur part
nu luu tib. ~~Għadid~~, kien. Mgarr u Muster
Gaudet kien u ... sejju.

Kif ukoll il-washroom li tinsab fuq il-bejt.
u dan fl-istat inkomplut li jinsab fib
illium, cico mingħajr bathroom u l-plumbing u
bla bieb ta' barra. bla biebien interni u
bil-partijiet komuni lesti. /'


Is-sistema tad-drains u
dreangg hija in komun mal-flat sottopost u
wieħed mil-garages sottoposti.

Ix-xerrej la jħallas u langas
jithħallas tal-appoggi.

Ir-road contribution u d-
drenagg jinsabu imħallxin.

Il-kommunikazzjoni tas-sistema
tad-drains u dreangg mal-main sewer issir
mix-xerrej flimkien mas-sidien mai-flat u 1-
garage sottoposti.

Fil-kaz ta' hsara jew saddr
fis-sistema tad-drians u drenagg ix-xerrej
ikollu dritt jidhol fil-garage sottopost biex
isewwi l-hsara u jqiegħed kollex kif kien a

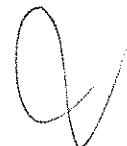



EIGHTH SCHEDULE

PHYSICAL ATTRIBUTES OF IMMOVABLE PROPERTY

Locality	Marsascala
Address	Flat 4, Cerviota Flats, Triq Patri Nistin Bonn, Marsascala, Malta.
Total Footprint of Area Transferred *	91m ²

TICK WHERE APPLICABLE (Tick one box in each case except where indicated otherwise)

Type of Property	<input type="checkbox"/> Villa	<input type="checkbox"/> Semi-Detached	<input type="checkbox"/> Bungalow	<input checked="" type="checkbox"/> Flat/Apartment
	<input type="checkbox"/> Penthouse	<input type="checkbox"/> Mezzanine	<input type="checkbox"/> Maisonette	<input type="checkbox"/> Farmhouse
	<input type="checkbox"/> Terraced House	<input type="checkbox"/> Ground Floor Tenement		
Age of Premises	<input type="checkbox"/> 0-20 years	<input checked="" type="checkbox"/> Over 20 years	<input type="checkbox"/> Pre WWII	
Surroundings	<input type="checkbox"/> Sea View	<input type="checkbox"/> Country View	<input checked="" type="checkbox"/> Urban	
Environment	<input checked="" type="checkbox"/> Quiet	<input type="checkbox"/> Traffic	<input type="checkbox"/> Entertainment	<input type="checkbox"/> Industrial
State of Construction	<input type="checkbox"/> Shell	<input type="checkbox"/> Semi-Finished**	<input checked="" type="checkbox"/> Finished***	
Level of Finishes	<input checked="" type="checkbox"/> Good	<input type="checkbox"/> Adequate	<input type="checkbox"/> Poor	
Amenities Tick as many as appropriate	<input type="checkbox"/> With Garden	<input type="checkbox"/> With Pool	<input type="checkbox"/> With Lift	<input type="checkbox"/> With Basement
	<input checked="" type="checkbox"/> No Garage	<input type="checkbox"/> One car Garage	<input type="checkbox"/> Two Car Garage	<input type="checkbox"/> Multi Car Garage
Airspace	<input type="checkbox"/> Ownership of Roof	<input type="checkbox"/> No Ownership of Roof	<input checked="" type="checkbox"/> Shared Ownership	

* Includes all lands and gardens but excludes additional floors, roofs and washrooms

** Includes ** plus bathrooms and apertures

*** Includes plastering, electricity, plumbing and floor tiles

Date: 27/12/2022

Perit's Signature:

RCV ARCHITECTS

Perit Robert C. Vella

@ 126/3, Independence Avenue, Mosta MST 9024

robertvella@rcvarchitects.mt

+356 9980 4481

Warrant Number: 141


Rubber Stamp:

Distance to nearest corner 8.65m

Dan hu dokument ufficċjali għall-użu biss fl-Агентзija għar-Registrazzjoni tal-Artijiet

Flat 4, Genviola Flat. Trig Point within ton. Horseshoe.

This is an official document for Land Registration Agency use only

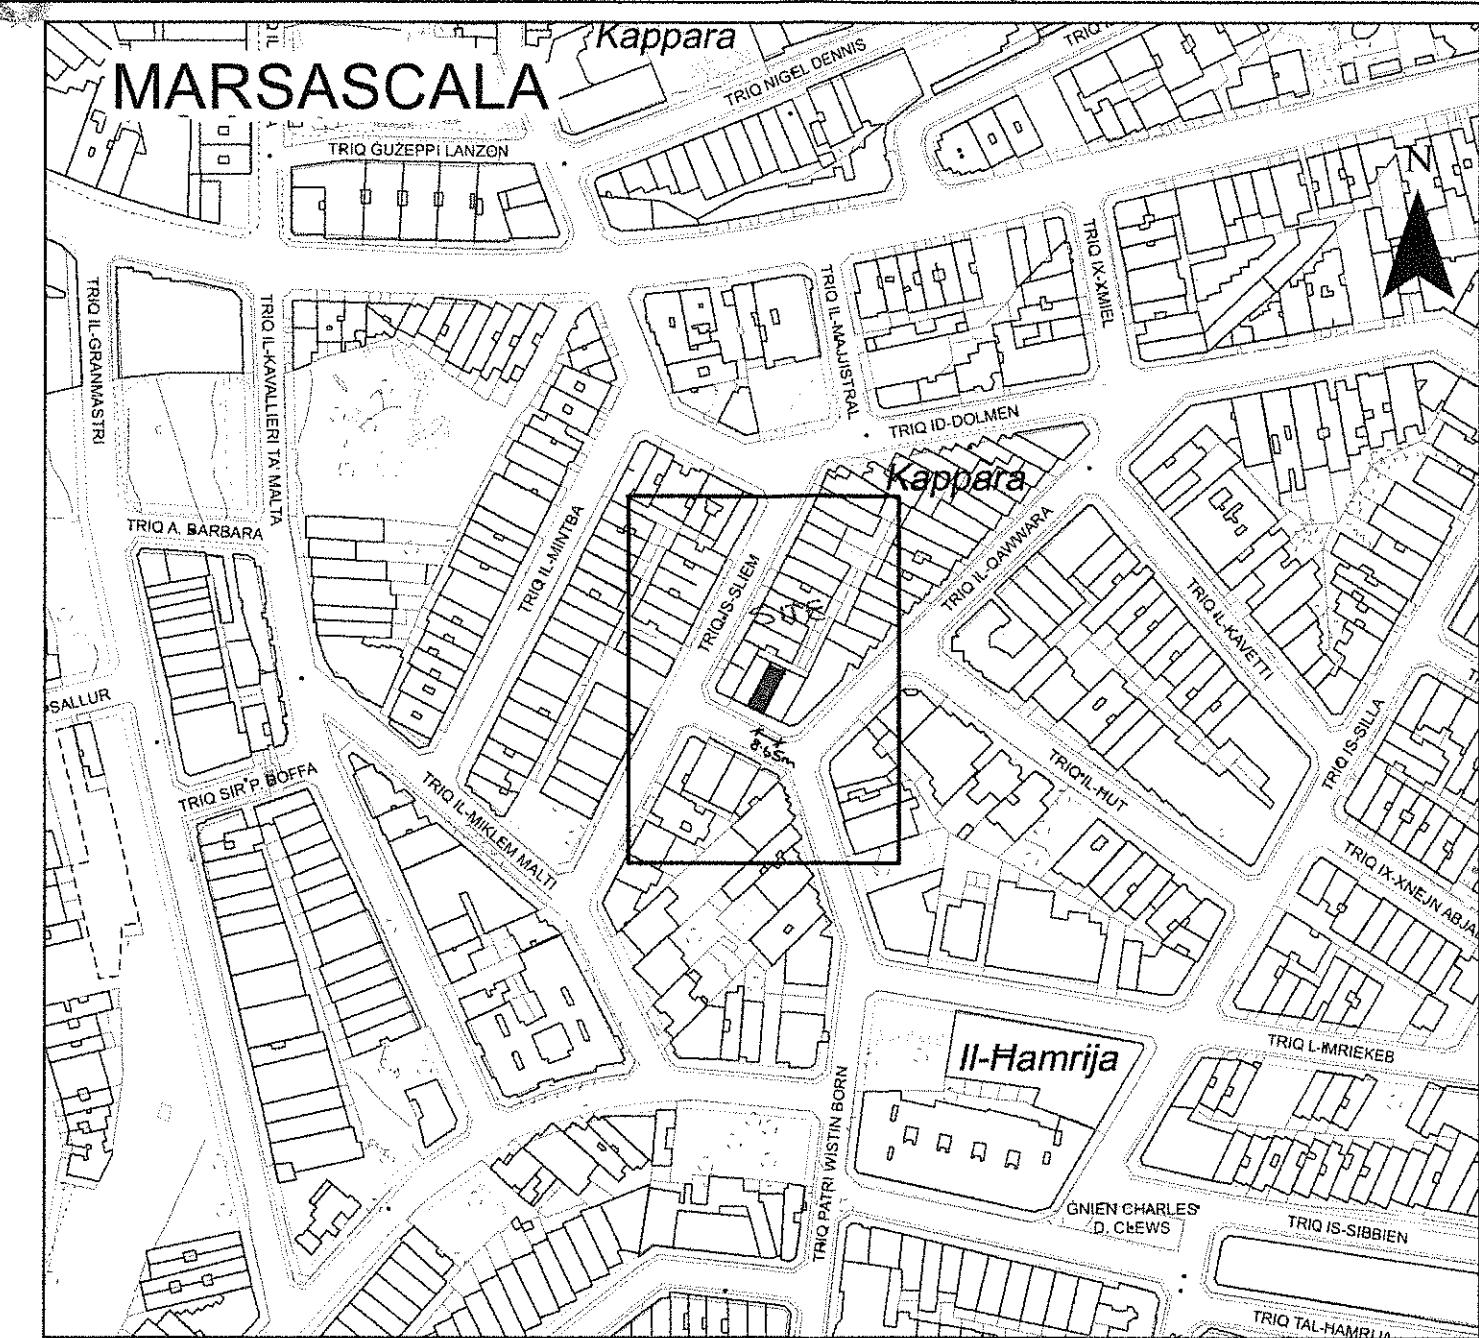

Pjanta tas-Sit 1:2500 Site Plan

Agenzia għar-Registrazzjoni tal-Artijiet

116. Casa-Bolino, Triq il-Punent, Il-Belt Valletta



Land Registration Agency

116, Casa Bolino, Triq il-Punent, Il-Belt Valletta

Nru tal-Mappa: **287887 M** Požizzjoni Ċentrali: x = **60843**
Map Number: Centre Coordinates: y = **68834**

Parti min S.S.: 6068
Extracted from S.S.

Data: 26/12/2022

Pen

Architect

Timbru ta

Architect's Stamp: Perit Robert C. Vell

✉ 126/3, Independence Avenue, Mosta MST 9022
✉ robertvella@rcvarchitects.mt
☎ +356 9980 4481

Footprint Gross External
Qies (metri kwadri): Area
Area (square metres): Ownership [A]: Circa 91m²
common Parts [B]: Circa 11.2m²
common Parts [C]: Circa 14.1m²
Firma ta' l-Applicant: common Parts [D]: Circa 3m²
Applicant's Signature:

LR 289426

**Dritt imhallas
*Fee Paid***

AIC Perit Robert C. Vella - DRITT U SPEJJEZ

Vat No : MT 2099 6105	Mob : 9980 4481	email : robertvella@rcvarchitects.mt	
Subbasta. Nru.	40/2022	DIFFERIMENT	31/12/2022
FL-ISMIJIET	BNF Bank plc gja' Banif Bank Malta plc vs Michael Agius et		
DRITT	RATA (€)	NUMRU	TOTAL (€)
Valutazzjoni	0.003	220,000	660.00
Opinjonijiet - Punti Trattati	116.47		0.00
Opinjonijiet - Danni/Kumpens	232.94		0.00
Stima ta'xogholijiet	5%		0.00
Stima ta'xogholijiet	2%		0.00
			660.00
Skond LEGAL NOTICE 402 ta' 2021 - TOTAL DRITTIJET			500.00
SPEJJEZ	RATA (€)	NUMRU	TOTAL (€)
Access	35.00	3	105.00
Tragitt	15.75		0.00
Pjanta A4	58.23	1	58.23
Pjanta A3	116.47		0.00
Pjanta A2	232.94		0.00
Pjanta A1	465.88		0.00
Trasport	6.99	3	20.97
Typing Relazzjoni	0.70	7	4.90
Kopji Relazzjoni	0.23	29	6.67
Traskrizzjoni Verbali	0.70		0.00
Pjanta Registrata ta l-Artijiet	6.00	1	6.00
Xoghol relatat mal pjanta Registrata tal-Artijiet	50.00	1	50.00
It-Tmien Skeda		1	
Sgass	7.00	2	14.00
Notifikasi	1.16	4	4.64
Ritratti	1.16	17	19.72
TOTAL SPEJJEZ			290.13
TOTAL DRITT U SPEJJEZ			790.13
TOTAL DOVUT			790.13

RCV ARCHITECTS

Perit Robert C. Vella

© 126/3, Independence Avenue, Mosta MST 9024

✉ robertvella@rcvarchitects.mt

☎ +356 9980 4481

Fil-Prim Awla tal-Qorti Civili



Nora
Rikors tal-Perit Arkittett Robert C. Vella

Fl-atti tas-Subbasta Nru. 40/22

BNF Bank plc gja' Banif Bank Malta plc

vs

Michael Aguis et

**RIPOSTA TAL-ESPERT TEKNIKU MEMBRU TAL-BORD IL-PERIT
ROBERT VELLA**

B'tispett niddikjara li:

1. L-appartament huwa soggett għażċ-ċens perpetwu ta' hmistax il-lira u sebghin čentesmi (Lm15.70c) fis-sena. *equivalenti għal euro 36.57* *Deh*
2. L-appartament għandu d-drittijiet u pertinenzi tiegħu kollha inkluża l-kommunjoni tal-propjeta flimkien mat-tlett flats l-oħra fl-istess blokk tal-entratura.
3. L-propjeta' esklussiva ta' parti divisa tal-bejt.
4. Is-sistema tad-drains u drenagg hija in komun mal-flat sottopost u wieħed mil-garages sottoposti. Fil-kaz ta' īxsara jew sadd fis-sistema tad-drains u drenagg ix-xerrej ikollu dritt jidhol fil-garage sottopost biex isewwi l-ħsara u jqiegħed kollox kif kien.
5. B'referenza għal primo rikors u hekk kif inhu mniżżeq fil-kuntratt il-blokk m'għandux numru.

L-esponent għandu tant x'jissottometti

RCV ARCHITECTS
Perit Robert C. Vella
© 126/3, Independence Avenue, Mosta MST 9024
✉ robertvella@rcvarchitects.mt
☎ +356 9980 4481

Perit Arkittett Robert C. Vella

Il-lum 27 ta' lugju, 2023
Deher il-Perit Legaliu Tekniku:
Robert Vella
Li wara li ddikjara li thallas l-ammont lili dovut, halef/halfet li qedha/qdied fedelment u onestament linkarigu mogħi tħalliha.
Deputat Registratur

26 JUL 2023

26 JUL 2023

Perit Robert C. Vella

- 126/3, Independence Avenue, Mosta, MST 9024, Malta -
- VAT NO: 2099-6105 2 - T: (00356) 2732 7865 - M: (00356)99804481 -

robertvella@rcvarchitects.mt

Oscar
A. Agius
D. Agius