


HSBC BANK MALTA plc

VS

ALEXEI GAFA

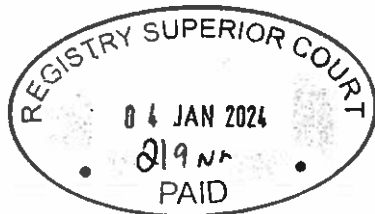

RELAZZIONI TAL-ESPERT ĠUDIZZJARJU IL-PERIT DAVID PACE

Jesponi bir-rispett illi:

1. Permezz ta' digriet mogħti minn dina l-Onorabbli Qorti, l-esponent gie nominat sabiex jagħmel deskrizzjoni tal-fond indikat fir-rikors promotur u sabiex ifisser il-piżijiet, kirjiet u jeddjet oħra, sew reali kemm personali, jekk ikun hemm, li għalihom dan il-fond ikun sugġett kif ukoll l-aħħar trasferiment tiegħu, skond l-informazzjoni li jkun ħa mill-kreditur jew mid-debitur.
2. In dizimpenju tal-inkarigu tiegħu l-esponent zamm aċċess fit-22 ta' Novembru 2023 fejn, fil-presenza ta' rappreżentanti tal-bank rikorrent kif ukoll tal-ġenituri tal-intimat, huwa ispezzjona il-fond in kwistjoni, u dana kif jirrizulta mil-verbal anness ma dina ir-relazzjoni. Wara illi għamel l-aċċertamenti tiegħu l-esponent għandu x'jirrelata li ġej.
3. Il-fond N.12, Triq Sant'Emidju iż-Żejtun, jikkonsisti f'garaxx fil-livell tal-pjan terren, bil-bieb għal fuq it-triq. Il-garaxx jinsab sottopost għal fond N.11 u jinsab interkonness miegħu permess ta' bieb fil-ħajt tax-xellug inti w dieġel.
4. Jrrizulta illi il-fond huwa id-dar tal-ġenituri tal-intimat. Minbarra dan, is-sistemi ta' dawl w ilma ta' dina ir-residenza jaħdmu mill-istess 'meters' tal-garaxx. Ifisser illi f'każ ta' bejgħ trid titneħħa il-kumnikazzjoni ta' bejn il-garaxx w id-dar u jiġu installati 'meters' ġodda indipendenti fid-dar.



1.



2

- 5 Il-garaxx huwa ta'għamla retangolari li fuq wara tiftaħ fuq il-lemin. Madwar terz tat-tul il-ġewwa mil-faċċata inbena 'raff' illi baxxa soastanzjalment l-ogħli liberu tal-garaxx.



3



4

- 6 Minbarra dan, li spazju tal-garaxx inkluz l-art hija mimilija b'għodda, materjali, kaxxi, u fwejjeġ oħra li jirrendu impossibbli il-passaġġ liberu għal parti ta' ġewwa. Huwa stmat illi il-fond għandu kejl intern ta' cirka 49 metri kwadri.
- 7 Bħala rifinituri il-fond għandu bieb tal-'aluminium' bil hġieg fil-faċċata; madum taċ-ċeramika mal-art; kisi u żebgħa mal post kollu. Il-fond, kif intqal, huwa mgħammar bis-servizzi ta' dawl w ilma, komni mal-post ta' fuq. Mill-indikazzjonijiet jidher probabbli illi is-servizz tad-drenaġġ taħt l-art li jservi il-post ta' fuq, għaddej minn taħt il-garaxx.
- 8 Jirriżulta mid-dokumentazzjoni ipprovduta mil-bank rikorrenti, illi l-aħħar trasferiment kien l-att ta' bejgħ bejn il-konjuġi Vincent u Mary Gafa bħala bejjiegħa, u l-intimat bħala xerrej, permezz ta' kuntratt datat 15 ta' Settembru 2011, fl-Atti tan-Nutar Vanessa Pool.
- 9 F'dan il-kuntratt gie dikjarat illi il-fond in kwistjoni kien liberu u frank minn kwalsiasi servitu', ipoteka jew privileġġ, hlief għal dawk naxxenti mil-posizzjoni tal-fond sottostanti ieħor ta' terzi.
- 10 A bazi tas-suespost l-esponent qiegħed jistma il-valur tal-fond kif fuq deskritt, u bħala liberu u frank, fl-ammont ta' tmienja w ħamsin elf Ewro (€58,000).

Daqstant għandu x'jirrelata l-esponent għas-savju ġudizzju ta' dina l-Onorabbli Qorti.



Perit David Pace

29.11.2023

FIL-QORTI CIVILI PRIM'AWLA

SUBB : 51/2023

HSBC BANK MALTA plc

vs

ALEXEI GAFA

Aċċess miżmum mill-Espert Ġudizzjarju il-Perit David Pace, illum, l-Erbgħa, 22 ta' Novembru 2023 fuq il-post N.12, Triq Sant'Emidju iż-Żejtun.

Preżenti Alexia Caruana u Dejan Agius mil-bank rikorrenti.

Preżenti wkoll persuna illi identifikat ruħa bħala missier l-intimat, kif ukoll martu illi infurmaw li ma kienux ġew avżati bl-aċċess iżda ippermettew li jinżamm.

Ġie ispezzjonat il-fond illi jikkonsisti f'garaxx fil-livell tal-pjan terren, bil-bieb għal fuq it-triq.

Fuq ix-xellug hemm bieb illi jagħti għal fond adjaċenti, N.11, li hija ir-residenza tagħhom. Dan il-fond jestendi għal fuq il-garaxx fis-sular ta' fuq. Fuq wara il-fond jiftaħ għal fuq il-lemin.

Ġie innutat ukoll illi il-'meters' tad-dawl w ilma illi jinsabu fil-garaxx, iservu wkoll għal fond adjaċenti.

Billi il-garaxx kien mimli materjal, għodda w ogġetti oħra, u li, hlief għal parti fuq barra, huwa imsaqqaf fuq livell aktar baxx sabiex jiffurma 'raff', ma kienx possibbli illi jittiehed aċċess għal parti ta'wara.

Ittiehdu qisien u ritratti.

L-aċċess ingħalaq fis-2.20pm.



Fir. Perit D. Pace

Subb. N. 51/2023 HSBC Bank Malta plc vs Alexei Gafa

04 JAN 2024

Illum _____

Ipprezentata mill Perit David Pace

bla dok/b uzzehed (1) dokumenti



Carina Abdilla
Deputat Registratur

Ilum: 24 ta' Janwar 2024
Deputat Legali / Teknikur
Alex Pace KI 283646m
Li wara li ddikjara li thallas l-ammont filu
dovut, nales/nalles li qada/qdies fedelment
u onestament l-inkarigi u qiegħi li/ha.


Deputat Registratur

7846 verbal

MARVIC FARUGIA

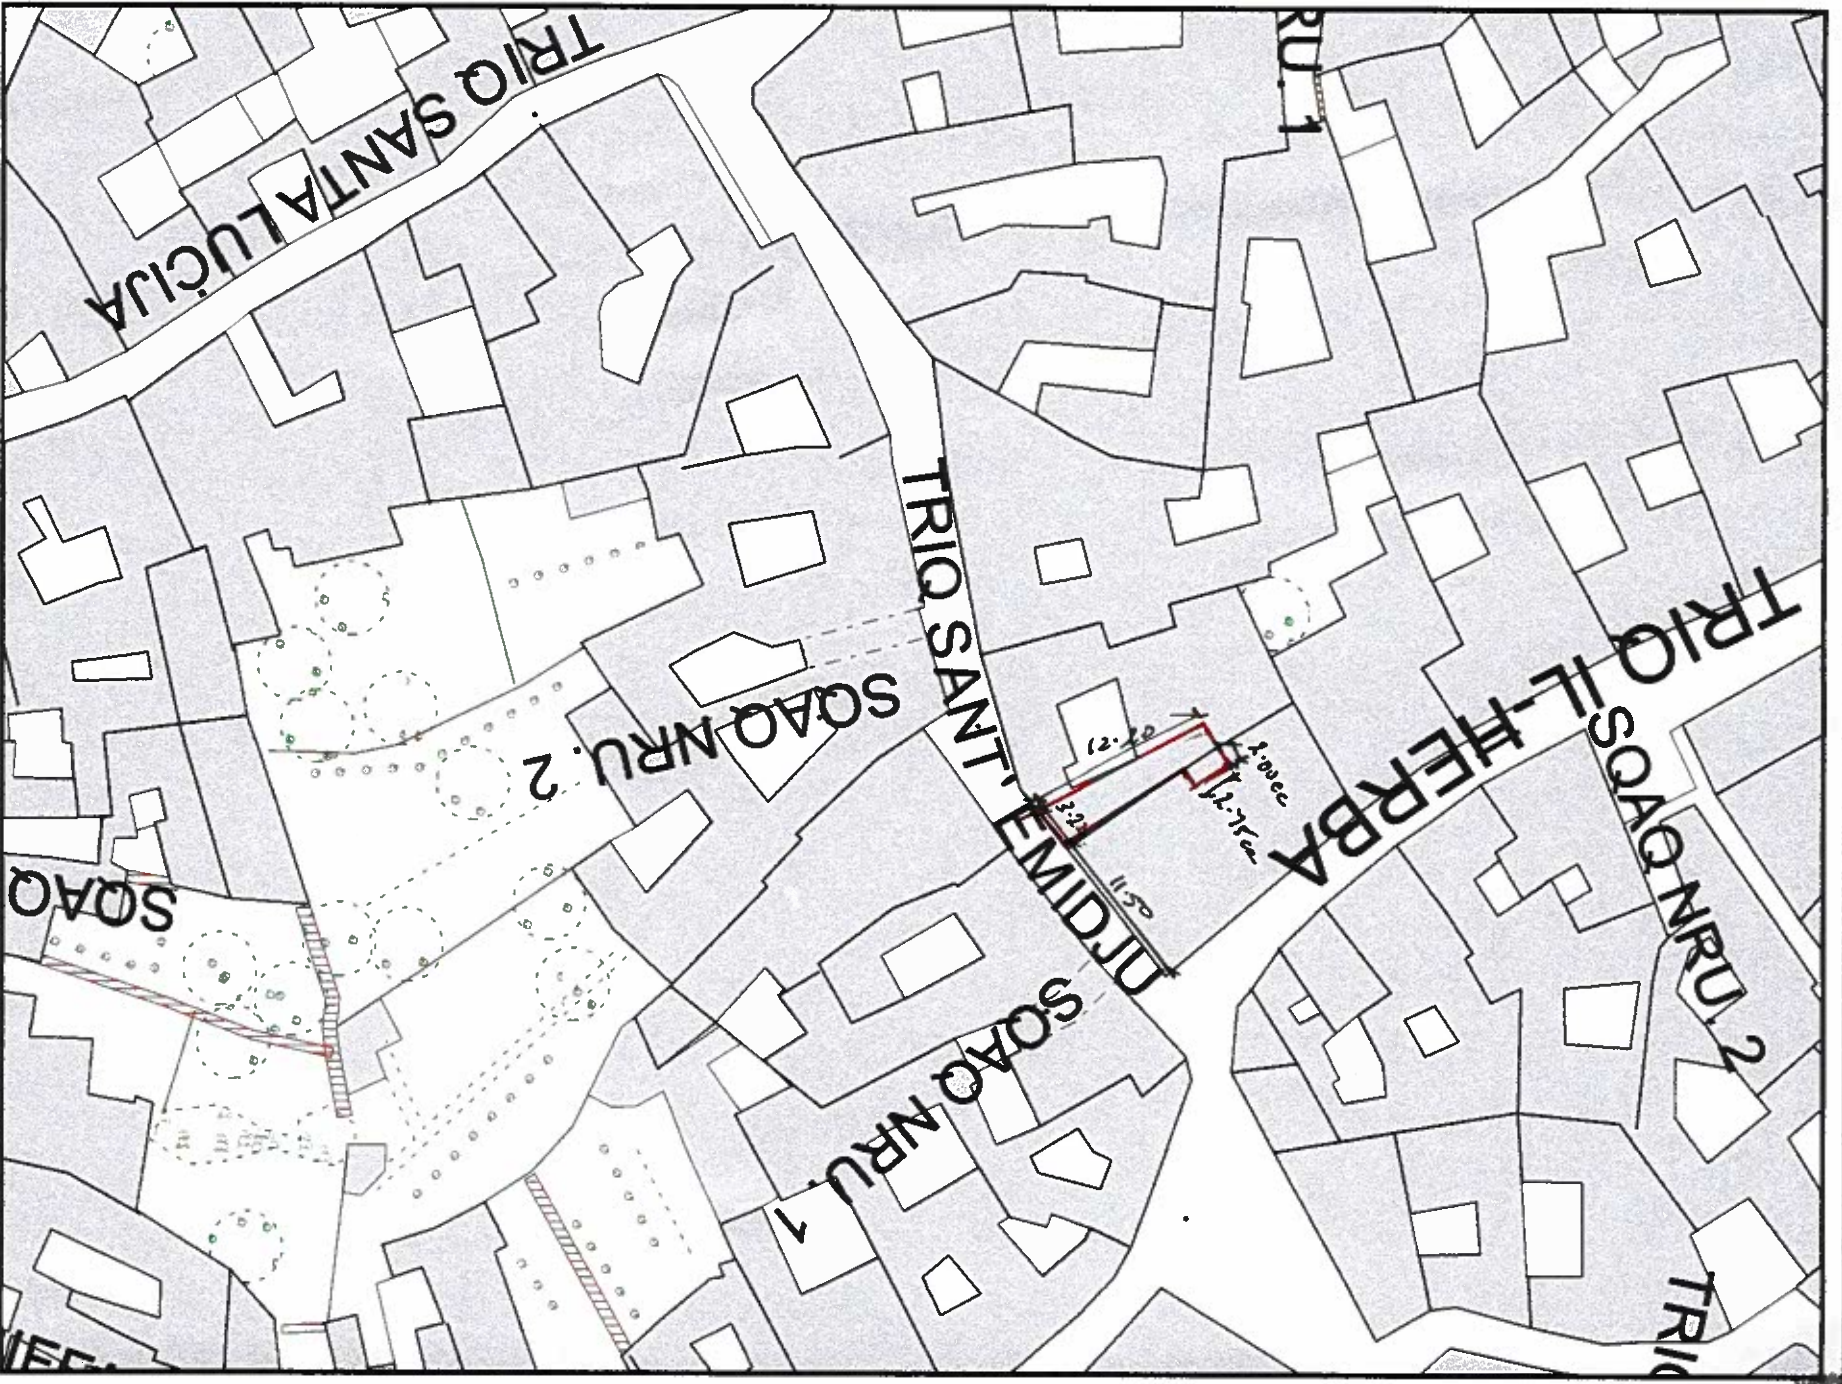

Scale 1:500

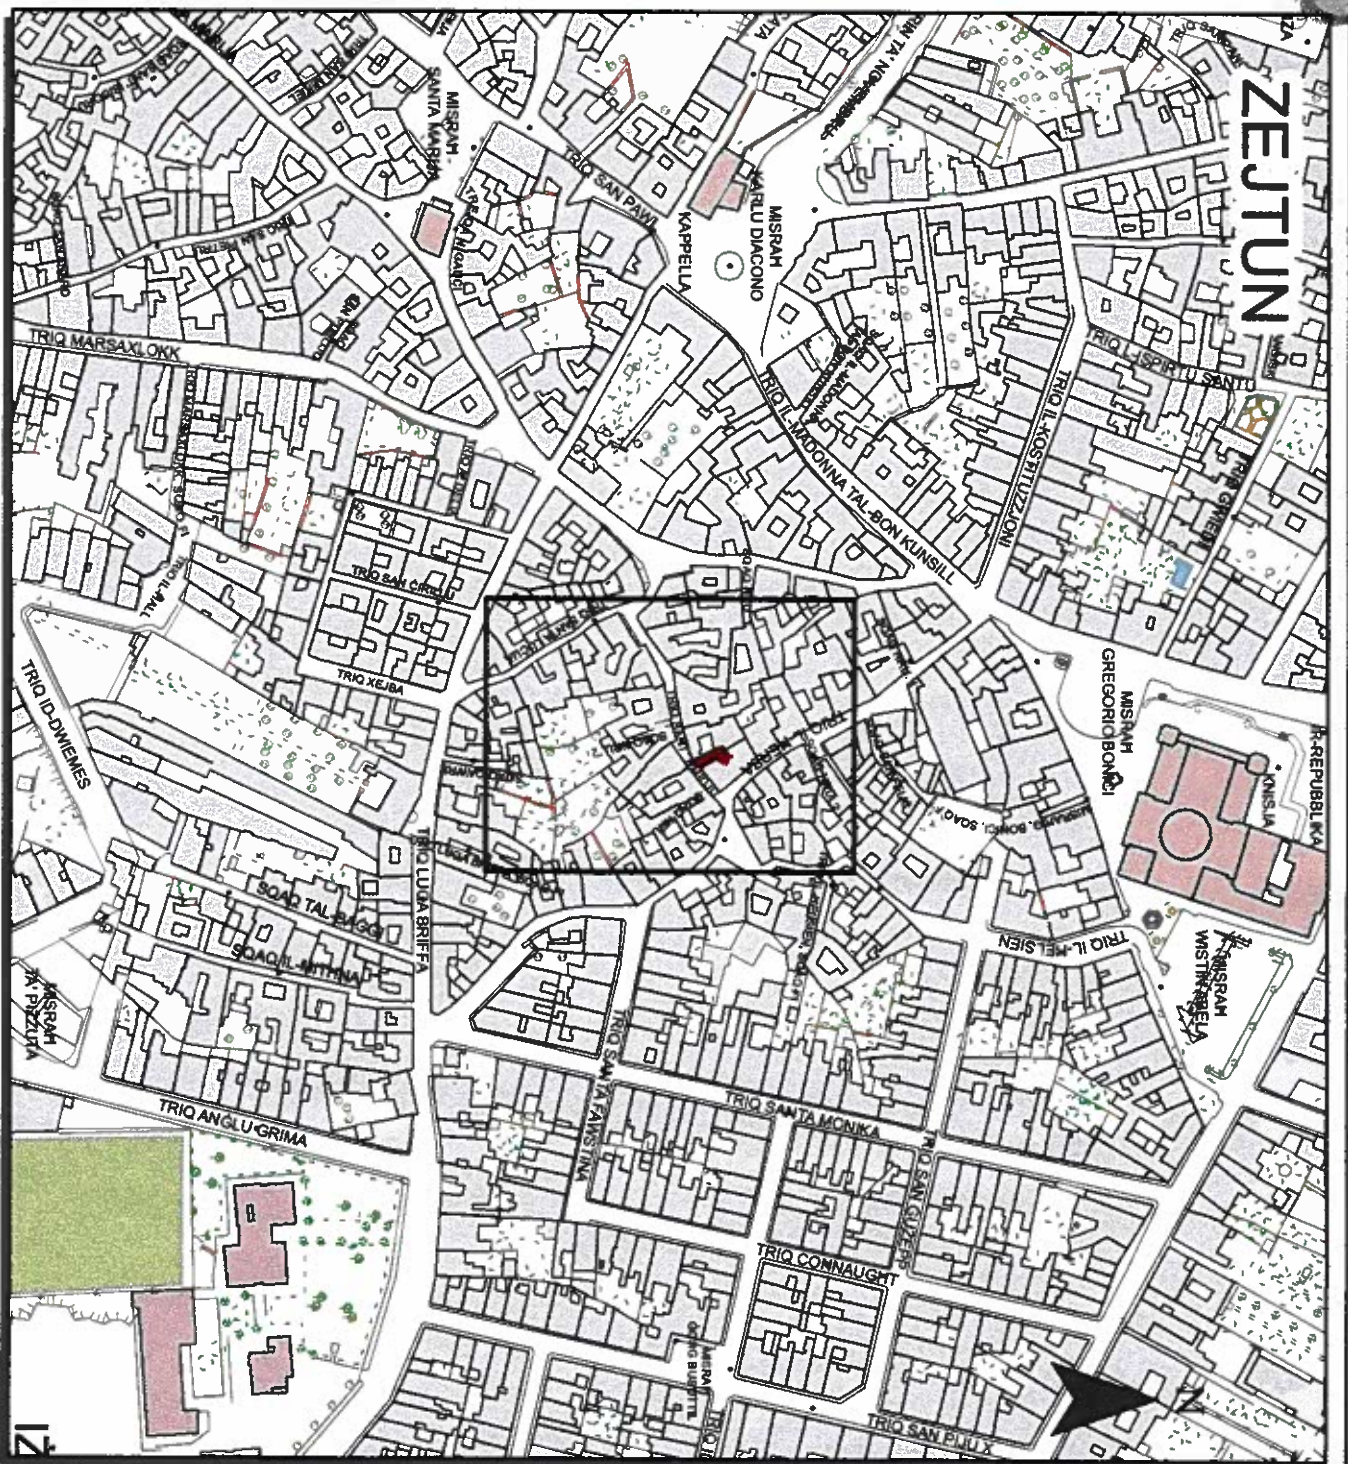

Pjanta tas-Sit 1:2500 Site Plan

Agenzija għar-Registrazzjoni tal-Artijiet
 116, Casa Bolino, Triq il-Punent, Il-Belt Valletta



Land Registration Agency
 116, Casa Bolino, Triq il-Punent, Il-Belt Valletta

Nru tal-Mappa: **330103 E**
 Map Number: **330103 E**

Pozizzjoni Centrali: **x = 57912**
 Centre Coordinates: **y = 68001**

Parti min S.S.: **5668**
 Extracted from S.S.: **5668**

Data: **04/12/2023**
 Date: **04/12/2023**

Perit:
 Architect:

Qies (metri kwadri):
 Area (square metres):

49 ca.

Timbru tal-Perit:

Firma ta' l-Applikant:

Architect's Stamp: **Perit David P Pace B.Arch., MCIArb.**

Applicant's Signature:

51/5 Old Bakery Street,
 Valletta VLT 1454 Malta
 Tel: 21236642 Fax: 21236827

LR 333185

Dritt imballas
 Fee Paid