

PRIM'AWLA TAL-QORTI CIVILI

RELAZZJONI TAL-PERIT TEKNIKU A.I.C. MARIO AXISA



FIL-PRIM'AWLA TAL-QORTI CIVILI

FI-Atti tas-Subbasta Numru 6/24

Shephard Gordon

vs

Tanti Dr. Graziella L.L.D. et. Noe.

Relazzioni tal-Perit Tekniku AiĊ Mario Axisa

Jesponi bir-rispett

01. Illi b'sentenza tat-2 ta' Novembru 2023, fl-atti tar-rikors numru 266/2023 TA, fl-ismijiet *'Gordon Shephard vs. Dottor Graziella Tanti u PL Joeline Pace Ciscaldi maħtura bħala kuraturi deputati biex jirrappreżentaw lill-eredi mhux magħrufa ta' Francesco sive Paolo Bonnici b'digriet tal-21 ta' Ottubru, 2019*, deċiża mill-Prim'Awla tal-Qorti Ċivili laqgħat it-talbiet attriċi fejn iddikjarat u ddeċidiet illi l-oġġetti ossija l-fond 27, Triq il-Knisja, Nadur, Għawdex bid-drittijiet u l-pertinenzi tagħha kollha, libera u franka minn kull piż jew gravamen, bil-bjut u l-arja tagħha u s-sottoswol u la hija sovrastanti u lanqas hija sottostanti propjetà ta' terzi mhijiex kommodament diviżibbli stante li l-attur huwa propjetarju ta' żewġ terzi (2/3) parti indiviża tal-propjetà in kwistjoni. Din il-propjetà l-attur akkwistaha permezz ta' kuntratt ta' akkwist datat 22 ta' Frar 2023, fl-atti tan-Nutar Dott. John Gambin.

02. Illi l-Prim'Awla tal-Qorti Ċivili konsekwentement ordnat ukoll il-bejgħ b'liċitazzjoni tal-fond 27, Triq il-Knisja, Nadur Għawdex b'mod li barranin jigu mistiedna biex joffru fl-istess bejgħ a tenur tal-Artikolu 517 tal-Kap 16 tal-Ligijiet ta' Malta, u innominat lil Perit Mario Axisa sabiex jagħmel il-valutazzjoni tal-imsemmi fond.
03. Illi l-Prim'Awla tal-Qorti Ċivili ordnat ukoll li r-rikavat jiġi diviż bejn il-kontendenti skont il-kwoti stabbiliti u cioè żewġ terzi (2/3) parti indiviża lill-attur, u terz (1/3) lill-konvenuti. B'dan illi l-Qorti awtorizzat ukoll ir-rikavat mill-imsemmi bejgħ bil-liċitazzjoni fl-interess tal-eredi mhux magħrufa ta' Francesco sive Paolo Bonnici għandu jiġi depożitat taħt l-Awtorità tal-Qorti.
04. In diżimpenju ta' dan l-inkarigu, l-esponent spezzjona l-fond in kwestjoni nhar it-Tlieta, 30 ta' Lulju 2024, fil-preżenza tar-rikorrent is-sur Gordon Shephard. Waqt dan l-aċċess ittiegħu diversi qisien li a bażi tagħhom ġew prodotti l-pjanti tal-fond, liema pjanti qed jiġu annessi ma' dan ir-rapport bħala Dok. MA3. Apparti minn hekk, ittiegħu wkoll numru ta' ritratti li wħud minnhom ġew inklużi f'dan ir-rapport.
05. Għaldaqstant, wara li nżamm l-aċċess imsemmi fuq il-propjetà fil-mertu ta' din is-subbasta, l-esponent Perit Tekniku hejja deskrizzjoni u valutazzjoni tal-propjetà kif ġej.

PROPJETA': 27, TRIQ IL-KNISJA, NADUR, GHAWDEX.

06. TIP TA' PROPJETÀ, U DESKRIZZJONI TAGĦHA

Dan il-fond jikkonsisti f'dar antika tradizzjonali, ossija *Unconverted House of Character*, mibnija fuq żewġ sulari, u li tinkludi wkoll l-arja u s-sottoswol tagħha.

B'riferenza għall-pjanti Dok. MA3, l-esponent jgħid illi l-fond huwa mifrux fuq art b'qies ta' sitta u tmenin metru kwadru (86m.kw.), filwaqt li l-qies intern jammonta għal kważi sebgħa u sebgħin metru kwadru (77m.kw.). Il-bitħa ċentrali, inkluż il-parti tal-logġa, għandha qies ta' madwar ħmistax punt sitta, żero metri kwadri (15.60m.kw).

07. KONFINI

B'riferenza għall-*Land Registry Plan* (Dok. MA1), l-esponent jispjega li l-propjetà testendi bejn żewġ toroq, u cioè bejn Triq il-Knisja li tinsab fin-naħa tan-Nofsinhar tagħha u fejn fil-fatt hemm l-entrata prinċipali, u Triq it-Tigrija li qiegħda fid-direzzjoni tat-Tramuntana. Hi tappoġġa propjetajiet ta' terzi kemm minn naħa tal-Lvant u anke minn dik tal-Punent, għalkemm l-esponent josserva illi fil-preżent hemm bieb intern li jagħti aċċess għall-fond adjaċenti bin-numru uffiċċjali 25 (ara pjanta Dok. MA3i), liema fond jinsab fid-direzzjoni tal-Punent. Dan jidher li nżamm miftuħ peress illi hemm sidien komuni fir-rigward taż-żewġ propjetajiet, bl-esponent informat li ma hemmx raġunijiet ta' natura strutturali jew dik legali li jimpedixxu l-għeluq tiegħu qabel isir it-trasferiment tal-propjetà.

Hawn huwa jerga jirreferi għal Dok. MA3, u jgħid li l-faċċata li tħares għal fuq Triq il-Knisja hija twila għaxar metri, ħamsa u tletin ċentimetru (10.35m.), filwaqt li dik li tħares fuq Triq it-Tigrija giet imkejla u nstab li għandha tul ta' ħames metri u erbgħin (5.40m.).

08. DESKRIZZJONI TAL-AMBJENTI NTERNI

Hekk kif wieħed jidhol fil-fond, isib ruħu go entrata żgħira msaqqfa li faċċata tagħha hemm it-taraġ prinċipali li jwassal għat-tieni sular, filwaqt li fuq in-naħa tax-xellug tagħha hija għandha biċċa nterna ċentrali li madwarha jinsabu mibnijin il-kmamar tal-pjan terren (*ground floor level*). Dawn jikkonsisti f'żewġ ikmamar prinċipali li fuq il-pjanta Dok. MA3i jidhru mmarkati bin-numru wieħed (1) u tnejn (2), apparti żewġ ikmamar żgħar oħra li huma mmarkati bl-ittri A u B, bl-ewwel waħda fosthom tidher li kienet tintuża bħala W.C. Hemm ukoll loġġa, kif ukoll spazju magħluq taħt it-taraġ.

F'nofs it-taraġ, hekk kif wieħed ikun tiela' lejn it-tieni sular, hemm kamra żgħira u baxxa li hija mmarkata bl-ittra Ċ, u li tinsab biswitu. Din hija mhurija fuq il-pjanta Dok. MA3ii, li turi l-Livell Intermedju (*intermediate level*).

Fit-tieni sular (*first floor level*) hemm biss żewġ ikmamar prinċipali li huma identifikati bin-numri tlieta (3) u erbgħa (4) fuq il-pjanta Dok. MA3iii, u li jinsabu fuq il-kmamar il-kbar li hemm fil-pjan terren. Mill-bqija f'dan il-livell hemm biss il-passaġġ li jwassal għalihom, filwaqt li wieħed jista' jitla' wkoll fuq il-bjut tal-entrata u dak tal-kamra li hemm fil-livell intermedju, liema but m'għandhomx ilqugħ madwarhom.

09. KOSTRUZZJONI

L-esponent jistma' illi l-binja mertu ta' dawn il-proċeduri għandha l-fuq minn mitejn u ħamsin (250) sena. Is-sistema ta' kostruzzjoni wżata hija dik tradizzjonali, bl-użu ta' ħitan tal-ġebel tal-franka, li wħud minnhom huma wesgħin ħafna u maħdumin b'ġebel xuliel jew tal-imramma, u mmastizzjati bil-ħamrija. Minn naħa l-oħra s-soqfa huma maħdumin bix-xorok, b'dawk tal-pjan terren imserrħin fuq arkati li ħerġin mill-istess ħitan, filwaqt li dawk li jinsabu fit-tieni sular huma imserrħin fuq travi tal-injam.

Dwar il-kundizzjoni preżenti tal-binja, l-esponent jirrileva illi l-gallerija ossija l-passaġġ li jwassal għall-kamra mmarkata bin-numru 4 (ara Dok. MA3iii) qiegħed iċedi, u li fil-

preżent dan huwa mirfud b'mod temporanju (ara ritratti bin-numri 3 u 7). Josserva wkoll li jista' jkun hemm bżonn ta' xi nterventi fuq is-soqfa tal-kmamar li hemm fit-tieni sular, u dan peress illi dawn ilhom snin twal jassorbu l-ilma li jipperikola mill-bjut sovrastanti.

Jidher ukoll li l-binja hija ġeneralment affettwata minn umdità li tielgħa mill-art minħabba nuqqas ta' saff ta' qatran il-fuq mill-pedamenti.

10. FINITURI

Il-faccata u l-ħitan esterni tħallew fuq il-ġebela, bil-fili mkaħħlin, ħlief għal parti minnha li tinsab miksija.

Fost il-ftit finituri li hemm ġewwa l-fond, wieħed isib xi ħitan u soqfa imkaħħlin u miżbugħin, madum tal-art tas-siment u aperturi tal-injam. Ħafna minn dawn jinsabu fit-tieni sular, kemm minħabba li l-pjan terren huwa mitluq ħafna u anke peress li jidher li diġà kien sar xi xogħol biex jitqaxxru l-ħitan u s-soqfa f'dan is-sular.

Il-kundizzjoni tal-finituri eżistenti hija waħda fqira, bil-probabbiltà tkun li eventwalment dawn ikollhom jiġu mibdula, anke minħabba x-xogħol li jkun irid isir sabiex jiġu stallati servizzi ġodda fil-fond.

11. SERVIZI STALLATI

Waqt l-aċċess l-esponent ma osserva ebda servizzi stallati fil-propjetà in kwestjoni.

Tenut kont tad-diversi fatturi elenkati f'punti 09, 10 u 11, il-fond mertu ta' dawn il-proċeduri mhuwiex ikkunsidrat li huwa fi stat abitabbli. L-esponent josserva wkoll illi biex jerga jigi abitat, hemm bżonn ta' xogħol estensiv, u li dan ikun jinvolvi spejjeż konsiderevoli.

12. ĠNUS JEW PIŻIJET OĦRA

L-esponent huwa nfurmat li l-fond mertu ta' dawn il-proċeduri huwa liberu u frank, u li ma hemm ebda piżijiet oħra imponuti fuqu.

Apparti minn hekk waqt l-aċċess ma deherx illi huwa jgawdi minn, jew li huwa soġġett għal xi servitujiet fir-rigward tal-propjetajiet adjaċenti.

Hawnhekk l-esponent jirreferi wkoll għal punt 07 fejn gie osservat il-bieb li attwalment jipprovdi aċċess minn gol-fond bin-numru ufficċjali 25. Kif diġà ntqal, dan jista' jiġi mblokkat mingħajr ebda tfixkil qabel ma jsir it-trasferiment tal-fond in kwestjoni in segwitu għal dan l-eżerċizzju ta' bejgħ b'licitazzjoni.

13. OKKUPANZA TAL-FOND

Kif evidenti mir-ritratti li qed jiġu pprezentati ma' dan ir-rapport, il-propjeta' ilha ma tkun abitata għal numru ta' snin. Issir riferenza wkoll għal punt 11, fejn gie spjegat li biex issir abitabbli ikunu jridu jsiru xogħolijiet estensivi, bi spejjeż konsiderevoli, anke fid-dawl tal-periklu li gie deskritt f'punt 09.

Għall-iskop ta' din il-valutazzjoni, l-esponent hawn jiddikjara li l-fond qiegħed jiġi smat bil-pussess vakanti.

14. REGOLAMENTAZZJONI RILEVANTI

Skond il-pjan lokali ta' Għawdex u Kemmuna (*Gozo & Comino Local Plan, 2006*), il-fond jinsab f'zona residenzjali li hija rregolata b'*Policy GZ-HOUS-1*, liema *policy* tillimita l-użi meqjusa aċċettabbli, b'dawn ikunu prinċipalment abitazzjonijiet jew istituzzjonijiet residenzjali. Użi oħra aċċettati jinkludu ħwienet u ufficċini, jew attivitajiet ta' natura edukattiva, rikrejattiva, kummerċjali u anke industrijali, sakemm dawn ikunu ta' skala żgħira, u li huma ntenzjonati biex jaqdu l-bżonnijiet ta' kuljum tar-residenti li jgħixu fil-qrib.

L-istess pjan lokali jidentifika l-akkwata fejn hemm il-propjetà bħala parti mill-*Urban Conservation Area* (UCA), f'livell ta' Kategorija Ċ. Skond *Policy GZ-URCO-1*, binjiet f'tali żoni tista' tinbidlilhom il-faċċata b'mod sinjifikanti, possibbilment anke li jitwaqqgħu sakemm il-binja l-ġdida tkun tirrispetta l-kuntest ta' madwarha għal dak li jirrigwarda l-kobor, l-għoli u l-proporzjonijiet, kif ukoll il-qies u l-ammont ta' twieqi, il-materjali, il-kuluri u t-tipi ta' finituri wżati fil-faċċata tagħha.

Dwar l-għoli permessibbli, l-istess pjan lokali jistabilixxi li dan għandu jkun limitat għal żewġ sulari. Skond *Annex 2* tad-dokument *Development Control Design Policy, Guidance And Standards 2015* (DC15), tali għoli għandu jitqies bħala ekwivalenti għal massimu ta' tnax il-metru u tletin ċentimetru (12.30m.). Madankollu l-esponent jispjega illi ma hemmx xi dritt awtomatiku li dan jingħata, speċjalment meta l-akkwata tkun għadha ma gietx affettwata minn żvilupp modern. Fil-fatt, f'sitwazzjonijiet simili jiġi applikat il-prinċipju skond *SPED Policy UO2.3*, u cioè li l-għoli għandu jirrispetta dak li huwa prevalenti fiż-żona.

Tenut kont ta' dan kollu, fil-fehma umli tal-esponent il-potenzjal għal tkabbir fuq il-binja eżistenti huwa limitat ħafna, possibbilment għal forsi xi kamra żgħira fuq il-bejt u dan jekk il-preżenza tagħha tiġi ġġustifikata billi hija tiġi amalgamata mal-bqija tal-kuntest. L-esponent jinnota wkoll li jkun xi jkun l-iżvilupp propost, dan ikun soġġett għall-approvazzjoni tas-Soprintendenza tal-Wirt Kulturali.

15. APPLIKAZZJONIJIET PASSATI

Minn riċerka li għamel l-esponent fuq il-websajt tal-Awtorità tal-Ippjanar, jidher illi fil-passat kienet saret applikazzjoni fuq il-fond in kwestjoni, liema applikazzjoni kienet tkopri wkoll il-propjetajiet adjaċenti bin-numri uffiċċjali 25 u 26, fl-istess triq. Il-proposta tal-applikazzjoni bin-numru PA/10317/17 kienet: *"To demolish part of existing building and carry out additions and alterations consisting of a maisonette, class 4b shop and*

16. METODU TA' VALUTAZZJONI

17. KONKLUŽJONIJIET

Daqstant għandu x'jirrelata l-esponent għas-savju konsiderazzjoni ta' dina l-Qorti.

Mario Axisa A.&C.E. (Illum.)

12 ta' Novembru, 20

G.E. (Num. 15 to Nejro 2025)
Deher il-Port Legall / Takkiku:
Ack. Mario Akina
E was il donqra il chell as hammont illi
dovut halef/haifet il qeda qdlet fedelmant
u onestament l-inkarigu moghti illu/ha.
Roberta Buncot
Deputat Registratur

08 JAN 2025
Illum.....
Ipprezentata mill-...
Biblioteka d'Alfabet (3) Dokl

08 JAN 2025

Prezentata mill-... *Perit Mario Arisa*

25. Billet (3) Dokumenti


Adrian Malia
Deputat Registratur

RITRATTI



Ritratt Nru. 1 - Il-faccata tal-fond mertu tal-kawża fuq Triq il-Knisja. Tidher l-entrata prinċipali.



Ritratt Nru. 2 - Il-faccata tal-fond mertu tal-kawża fuq Triq it-Tigrija (delinejata bl-ahmar).



Ritratt Nru. 3 - Malli jidhol ġewwa, wiehed isib it-taraġ, kif ukoll biĥha ċentrali biswitu.




Ritratt Nru. 4 - Dehra nterna tal-kamra mmarkata bin-numru 1 (ara Dok. MA3i). Fl-isfond jidher il-bieb li attwalment jgħaqqad il-fond ma' dak bin-numru uffiċċjali 25.



**Ritratt Nru. 5 - Dehra nterna tal-kamra
mmarkata bin-numru 2
(ara Dok. MA3i).**



**Ritratt Nru. 6 – Il-loġġa li tħares għal fuq
il-bitha fil-pjan terren.**

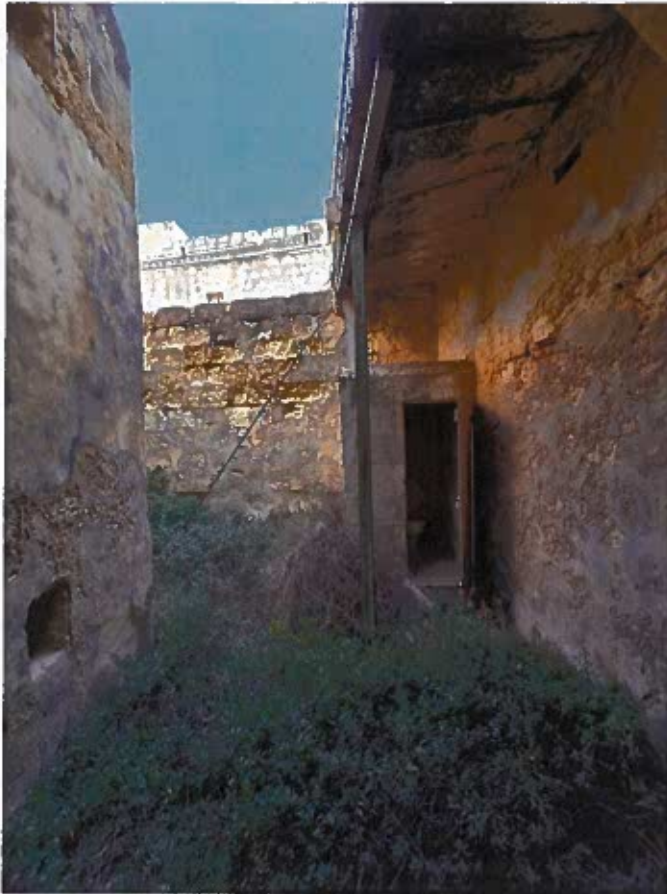

Ritratt Nru. 7 – Il-bitha ċentrali fil-pjan terren. Fuq in-naħa tax-xellug tidher il-gallarija, ossija passaġġ fit-tieni sular li jħares fuq l-istess bitha. Fil-preżent din hija mirfuda sabiex ma ċċedix.



Ritratt Nru. 8 – Il-kamra żgħira u baxxa li tinsab fil-livell intermedju.



Ritratt Nru. 9 – It-taraġ u l-passaġġ li jwassal għall-kmamar tat-tieni sular, u li jħares għal fuq il-bitha ċentrali li hemm fil-pjan terren.



Ritratt Nru. 10 – Il-kamra mmarkata bin-numru 3. Fuq in-naħa tal-lemin tidher it-tieqa li tħares għal fuq Triq it-Tigrija.





Ritratt Nru. 11 – Il-veduta fuq Triq it-Tigrija mill-istess tieqa.



Ritratt Nru. 12 - Dehra nterna tal-kamra mmarkata bin-numru 4 (ara Dok. MA3i). Fl-isfond tidher it-tieqa li thares ghal fuq Triq il-Knisja.

Dok. MA1: *Land Registry Site Plan*

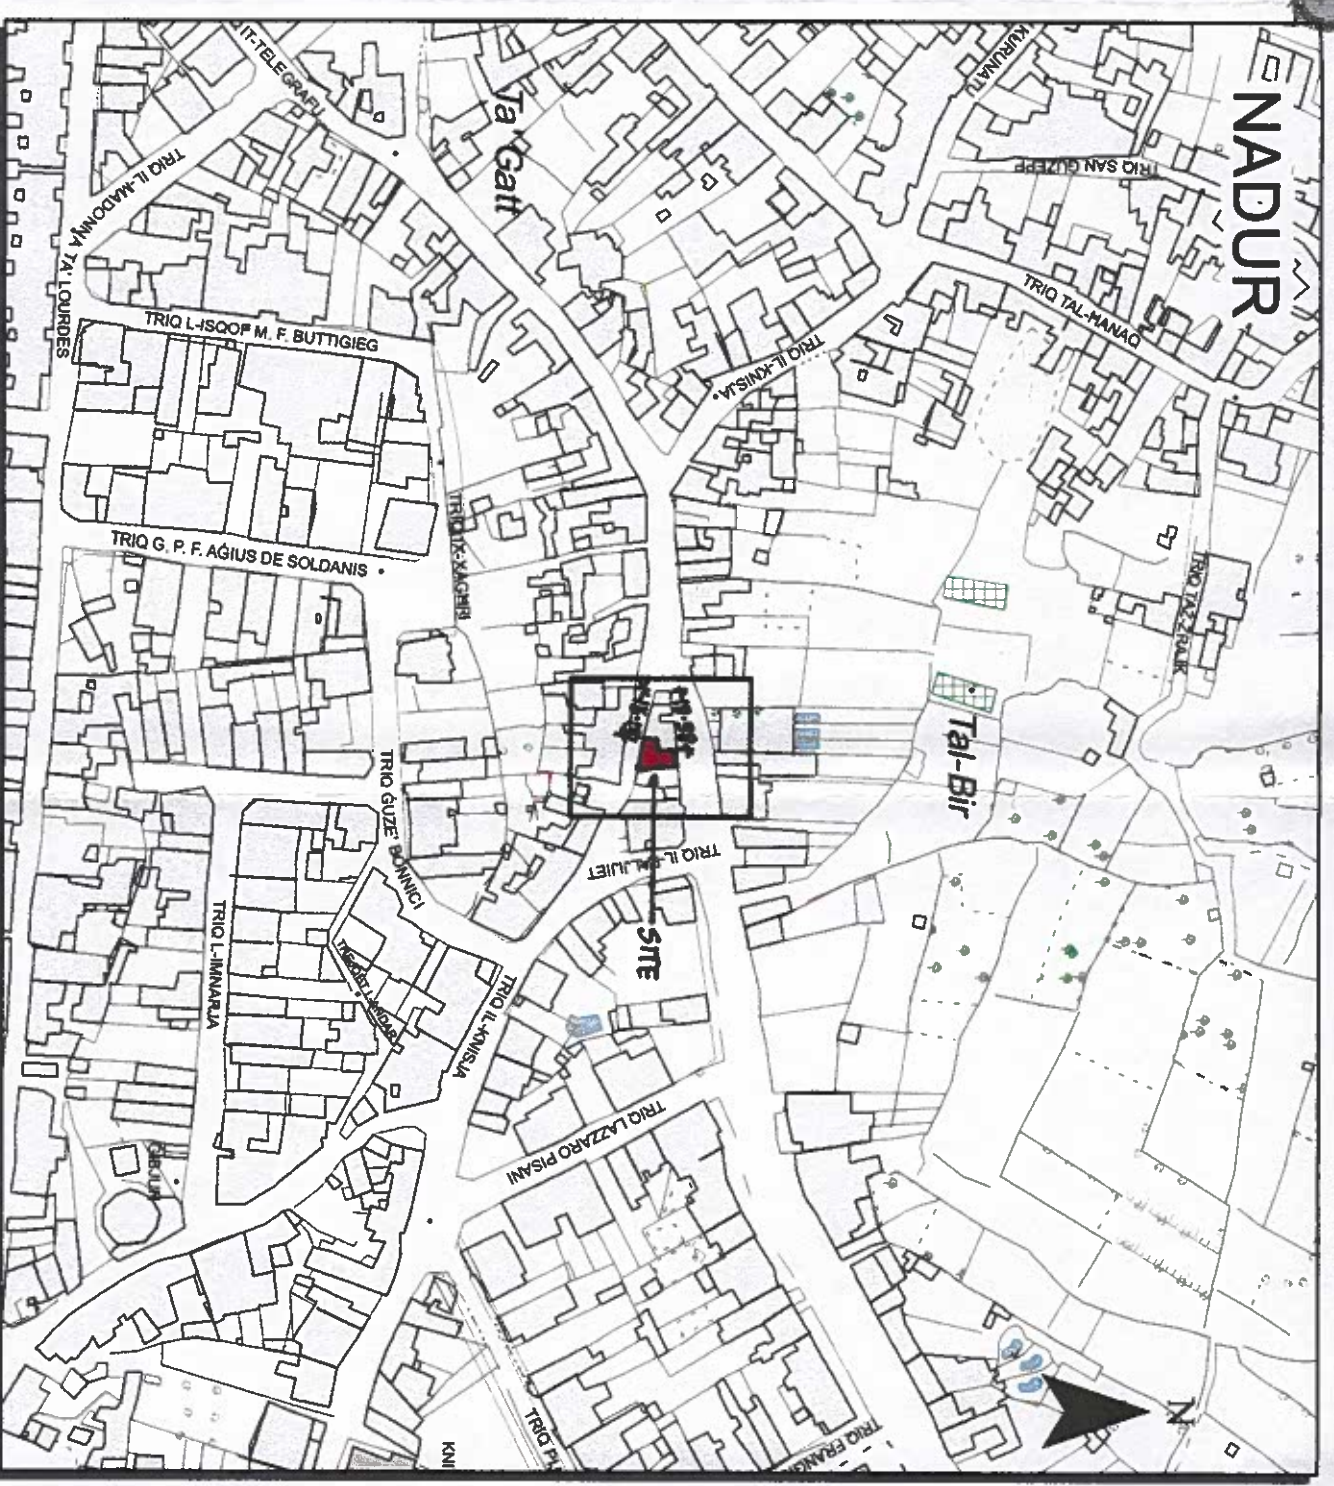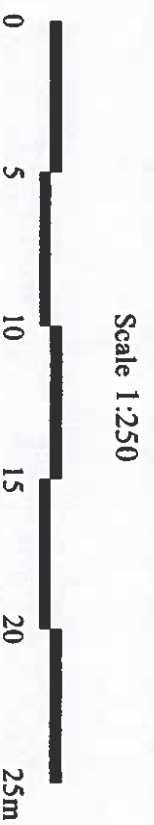

Agenzia ghar-Registrazjoni tal-Artijiet
116, Casa Bolino, Triq il-Punent, Il-Belt Valletta



Land Registration Agency
116, Casa Bolino, Trig il-Punent, Il-Belt Valletta

Nru tal-Mappa: 361426 E
Map Number:

Pozizioni Centrali: $x = 36096$
Centre Coopératives: $y = 88708$

Parti min S.S.: 3688

Extracted from S.S.:

Data:
23/08/2024

Date:

Perit:

MARIO AXMA ADGE

ČIRKA 86 m. kv.

Architect:

Area (square metres):

Timbru tal-Perit:

Firma ta' l-Applikant:

Architect's Stamp:

Applicant's Signature:

VARO AXISA

**B.E. & A. (Hons) A. & C. C. M.A. (Mediation)
ARCHITECT & CIVIL ENGINEER, MEDIAN FOR
55.14 Padma Indu Vella, Penthouse, F66, 1376, Madhav
Tq. 1356 4338 4843, Mob: 1356 5902 9219**

LR 363862

**Dritt imthallas
Fee Paid**

Dok. MA2: *Schedule 8*

KARATTERISTIĊI FIŻIĊI TAL-PROPJETA' IMMOBBLI

Lokalita'	NADUR
Indirizz	27, TRIQ IL-KNISJA
Qies tal-Binja kollha trasferita *	86 m.kw.

IMMARKA FEJN APPLIKABBLI (Ilma kaxxa waħda f'kull każ minbarra fejn indikat mod lehor)


Tip ta' Propjeta'	☐ Villa	☐ Semi-Detached	☐ Bungalow	☐ Flat/Appartment
	☐ Penthouse	☐ Mezzanin	☐ Maisonette	☐ Farmhouse
	☐ Terraced House	☐ Terran	☒ HOUSE OF CHARACTER	
Kemm ilha mibnija	☐ 0-20 sena	☐ Aktar minn 20 sena	☒ Qabel it-Tieni Gwerra	
Il-Madwar	☐ Veduta tal-bahar	☐ Veduta tal-kampanja	☒ Urbana	
Ambjent	☐ Zona kwjeta	☒ Zona Traffikuża	☐ Zona ta' divertiment	☐ Zona Industrijali
Stat ta' Kostruzzjoni	☒ Gebel u saqaf	☐ Nofsu Lest**	☐ Lest***	
Kundizzjoni	☐ Tajjeb	☐ Adekwat	☒ Hażin	
Facilitajiet Tista' timmarka aktar minn waħda	☐ Bil-Ġnien	☐ Bil-Pool	☐ Bil-lift	☐ Bil-Basement
	☒ Bla Garaxx	☐ Garaxx karożza waħda	☐ Garaxx żewġ karożzi	☐ Garaxx ta' aktar karożzi
Arja	☒ Bl-arja tiegħu	☐ Minghajr l-arja	☐ Bl-arja ma' terzi	

* Jinkludi l-artijiet kollha u għonja imma jinkludi sulari addizzjonali, soqfa u washrooms

*** Jinkludi tikkli, elettriku, ilma u madum

** Jinkludi ** kif ukoll kmamar tal-banju u aperturi

Data: 12/11/2024

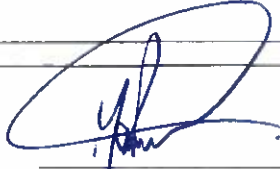
Firma tal-Perit: 

Numru tal-Warrant: 329

Timbru:
MARIO AXISA
B.E. & A. (Hons) A. & C.E., M.A. (Mediation)
ARCHITECT & CIVIL ENGINEER, MEDIATOR
55, Triq Patri Inda Vella, Pembroke POK 1370, Malta
Tel: +356 2138 4853 Mob: +356 9942 9919



***** FTIT FINITURI QODHA RIMANENTI, FI STAT HAŻW
TANT LI JRIDU JINBDLU.

Dok. MA3: Survey tal-fond

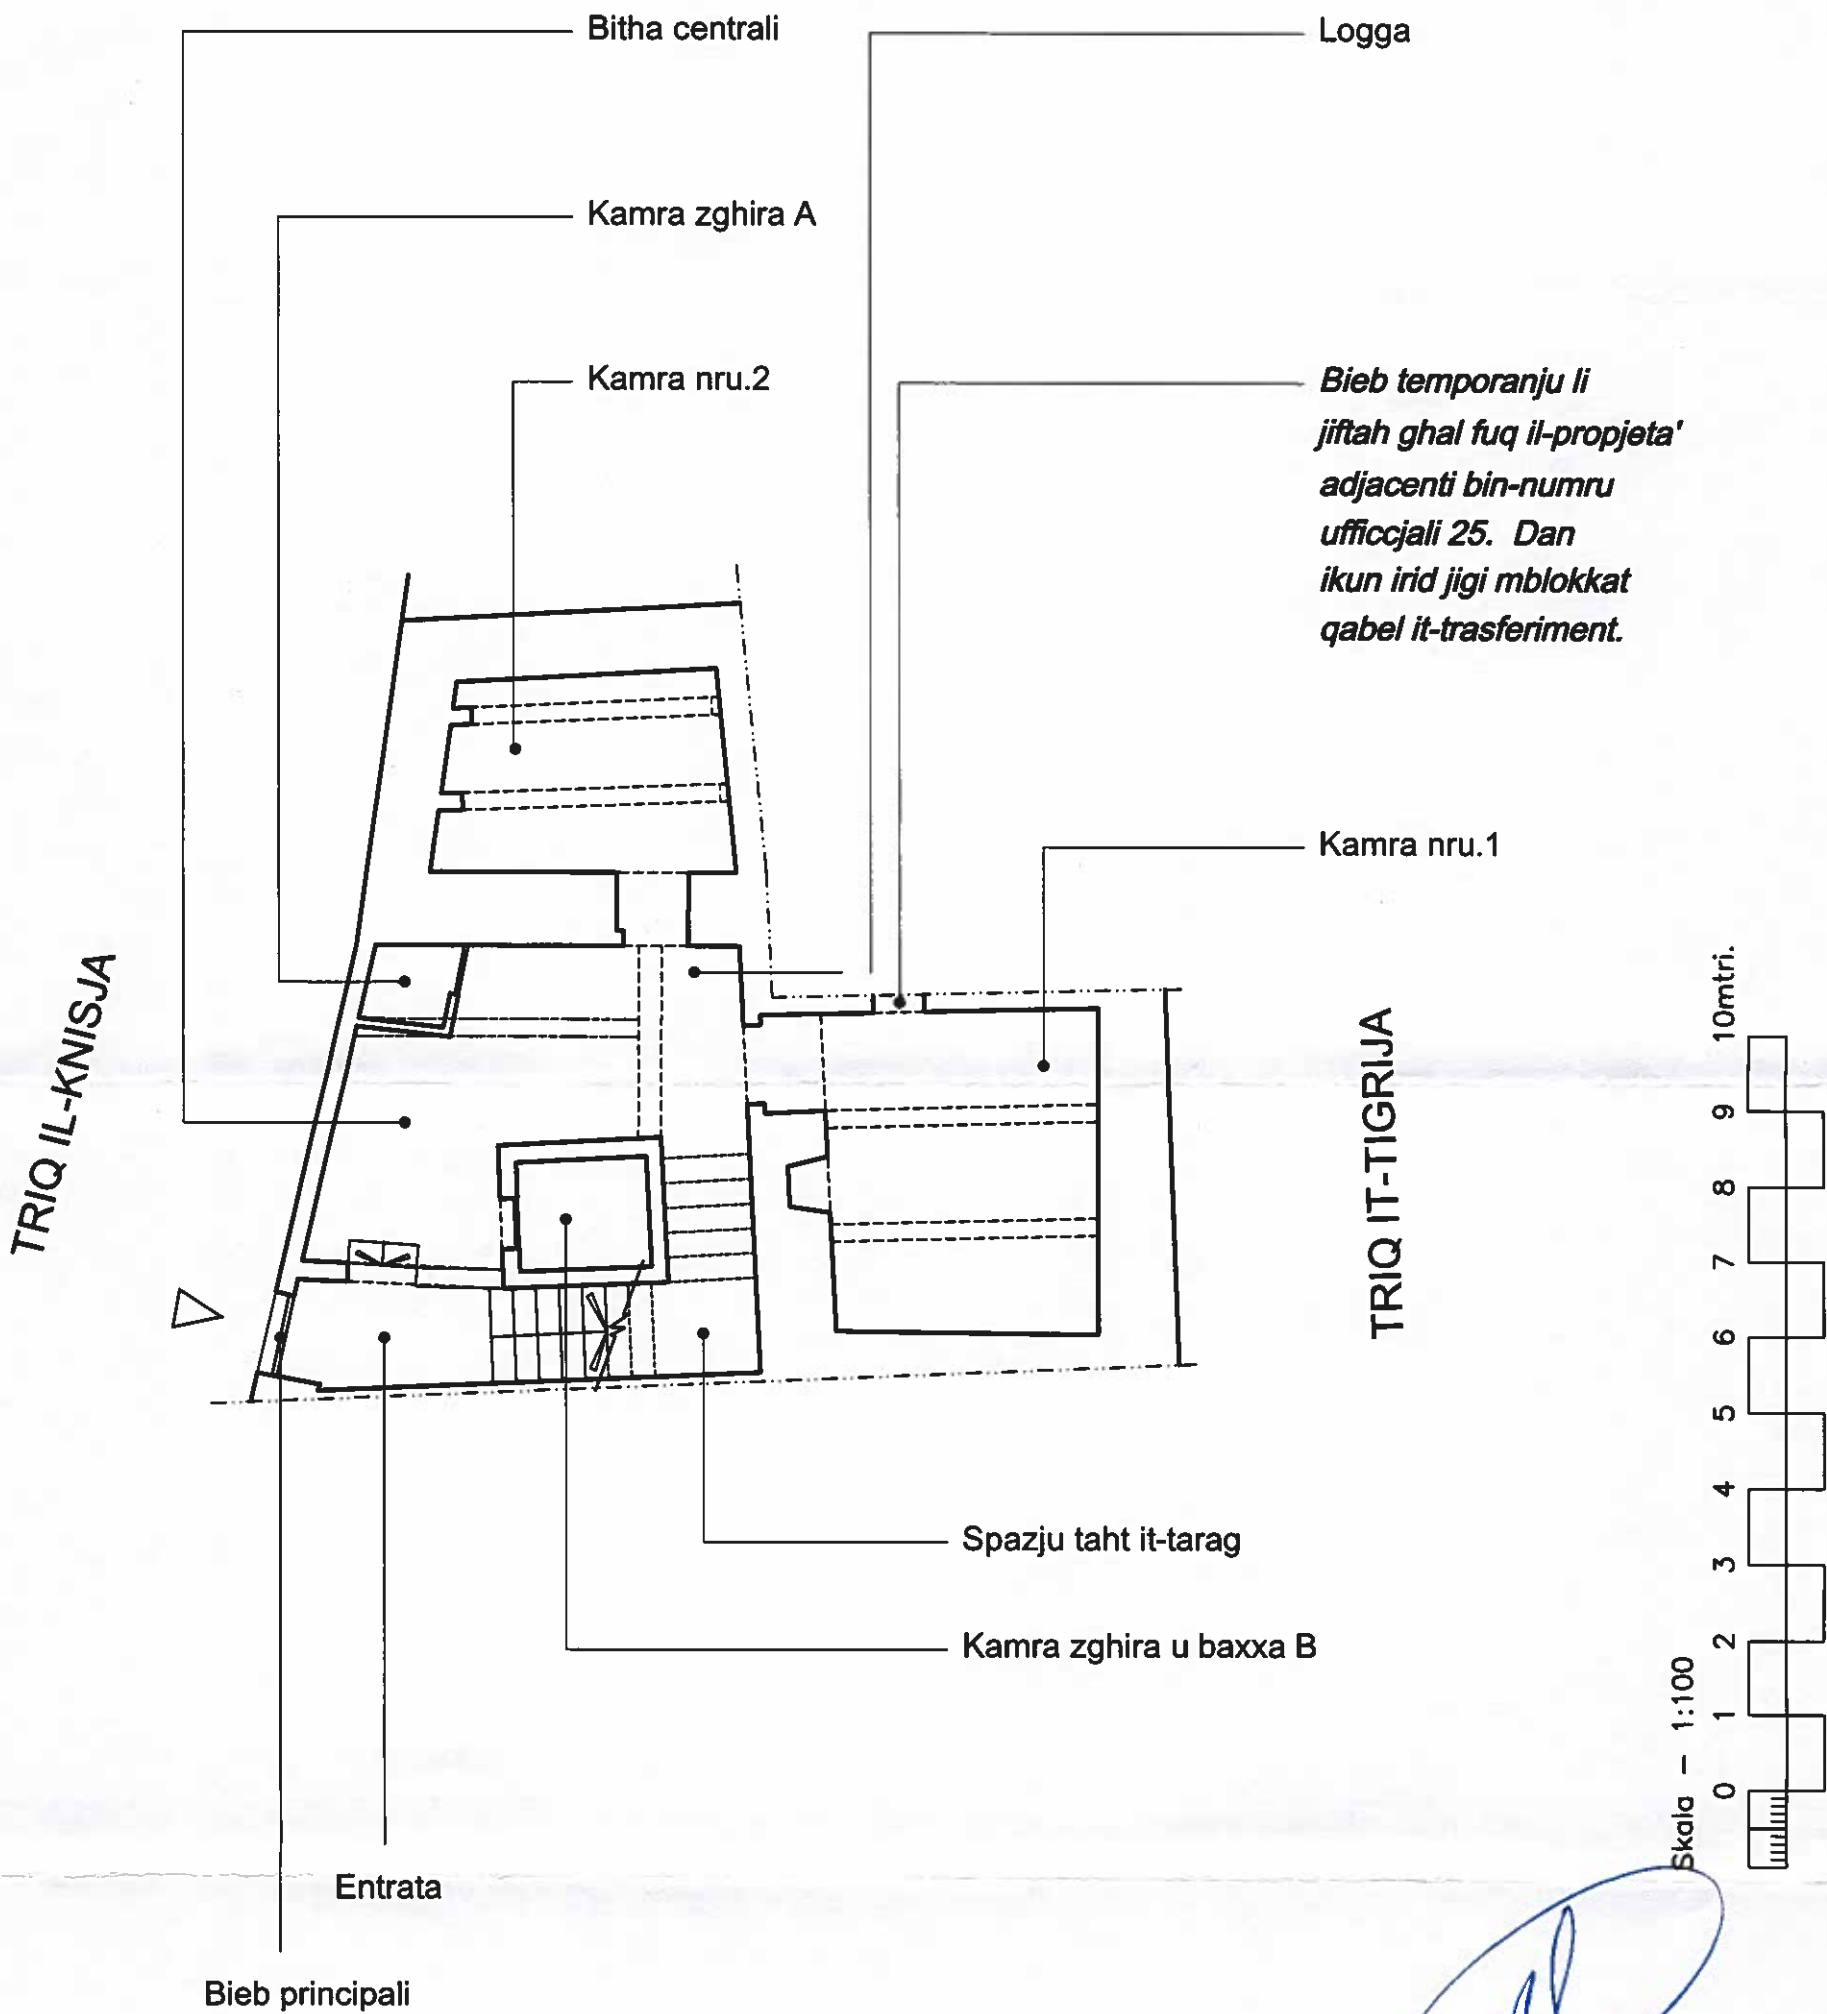

PJAN TERREN
(GROUND FLOOR LEVEL)
Skala 1:100

MARIO AXISA B.E. &A.(Hons.) M.A. A.&C.E. ARKITETT U NGINIER CIVILI MEDJATUR		
Deskrizzjoni tal-progett: 'Survey' tal-fond bl-indirizz ufficjali 27, Triq il-Knisja, in-Nadur.		
Titolu tad-disinn: Pjanta tal-propjeta' mertu tal-kawza.		
Mogħmul minn: M.A.	Ivverifikat minn: M.A.	Skala: 1:100
Data: 02-08-2024	Rif. Kawza: Subb.6/2024 TA	Rif. Dok.: Dok. MA3i

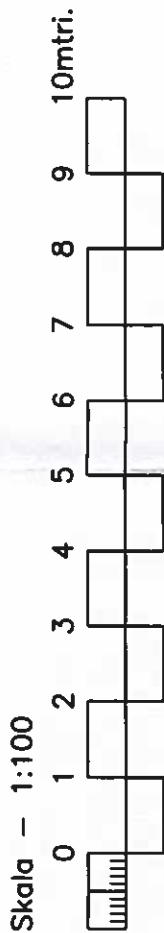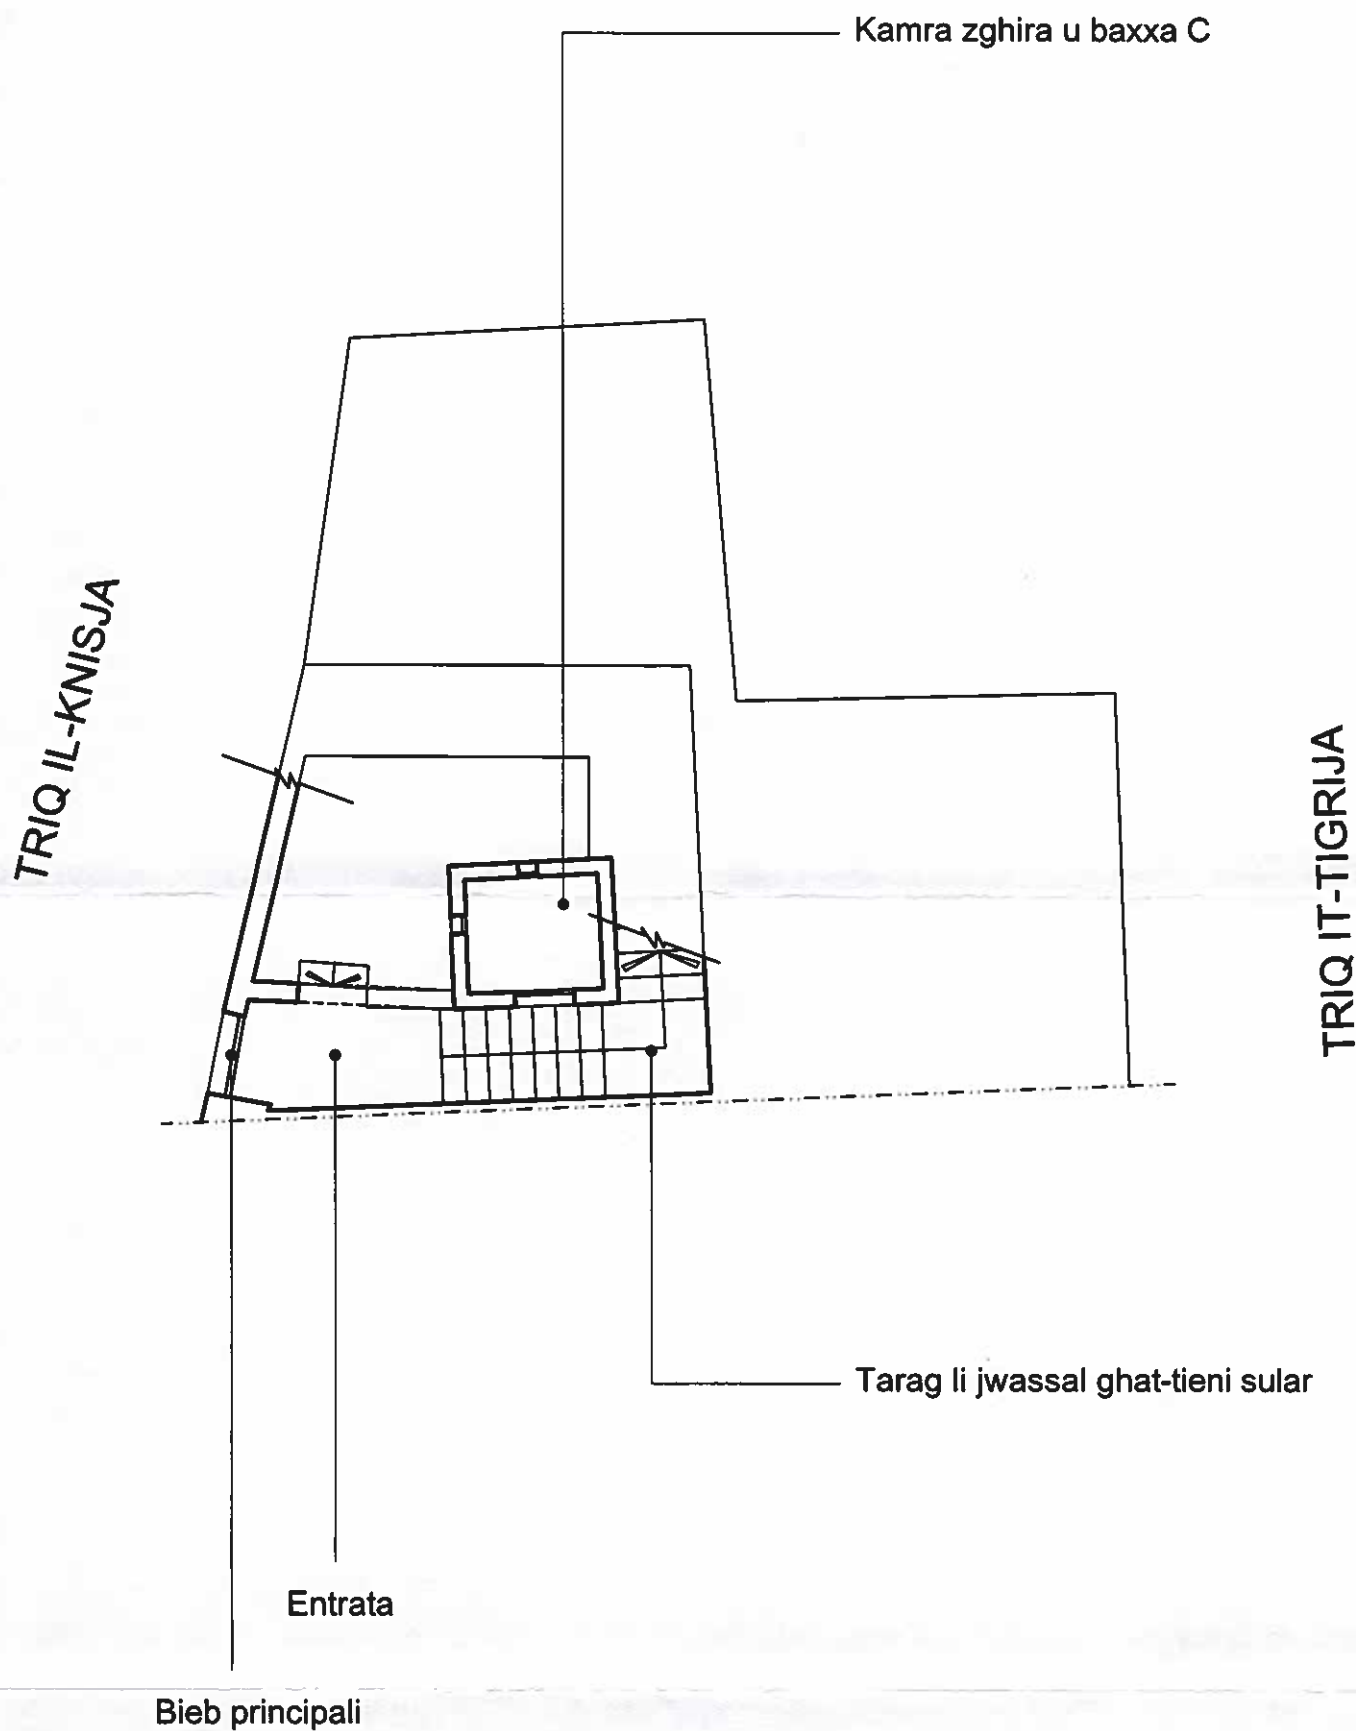


LIVELL INTERMEDJU
(INTERMEDIATE FLOOR LEVEL)
Skala 1:100

MARIO AXISA B.E.&A.(Mons.) M.A. A.&C.E.
ARKITETT U NGINIER CIVILI MEDJATUR

Deskrizzjoni tal-progett:
'Survey' tal-fond bl-indirizz ufficjali
27, Triq il-Knisja, in-Nadur.

Titolu tad-disegn:
Pjanta tal-propjeta' mertu tal-kawza.

Magħmul minn: M.A.	Iverifikat minn: M.A.	Skala: 1:100
Data: 02-08-2024	Rif. Kawza: Subb.6/2024 TA	Rif. Dok.: Dok. MA3ii

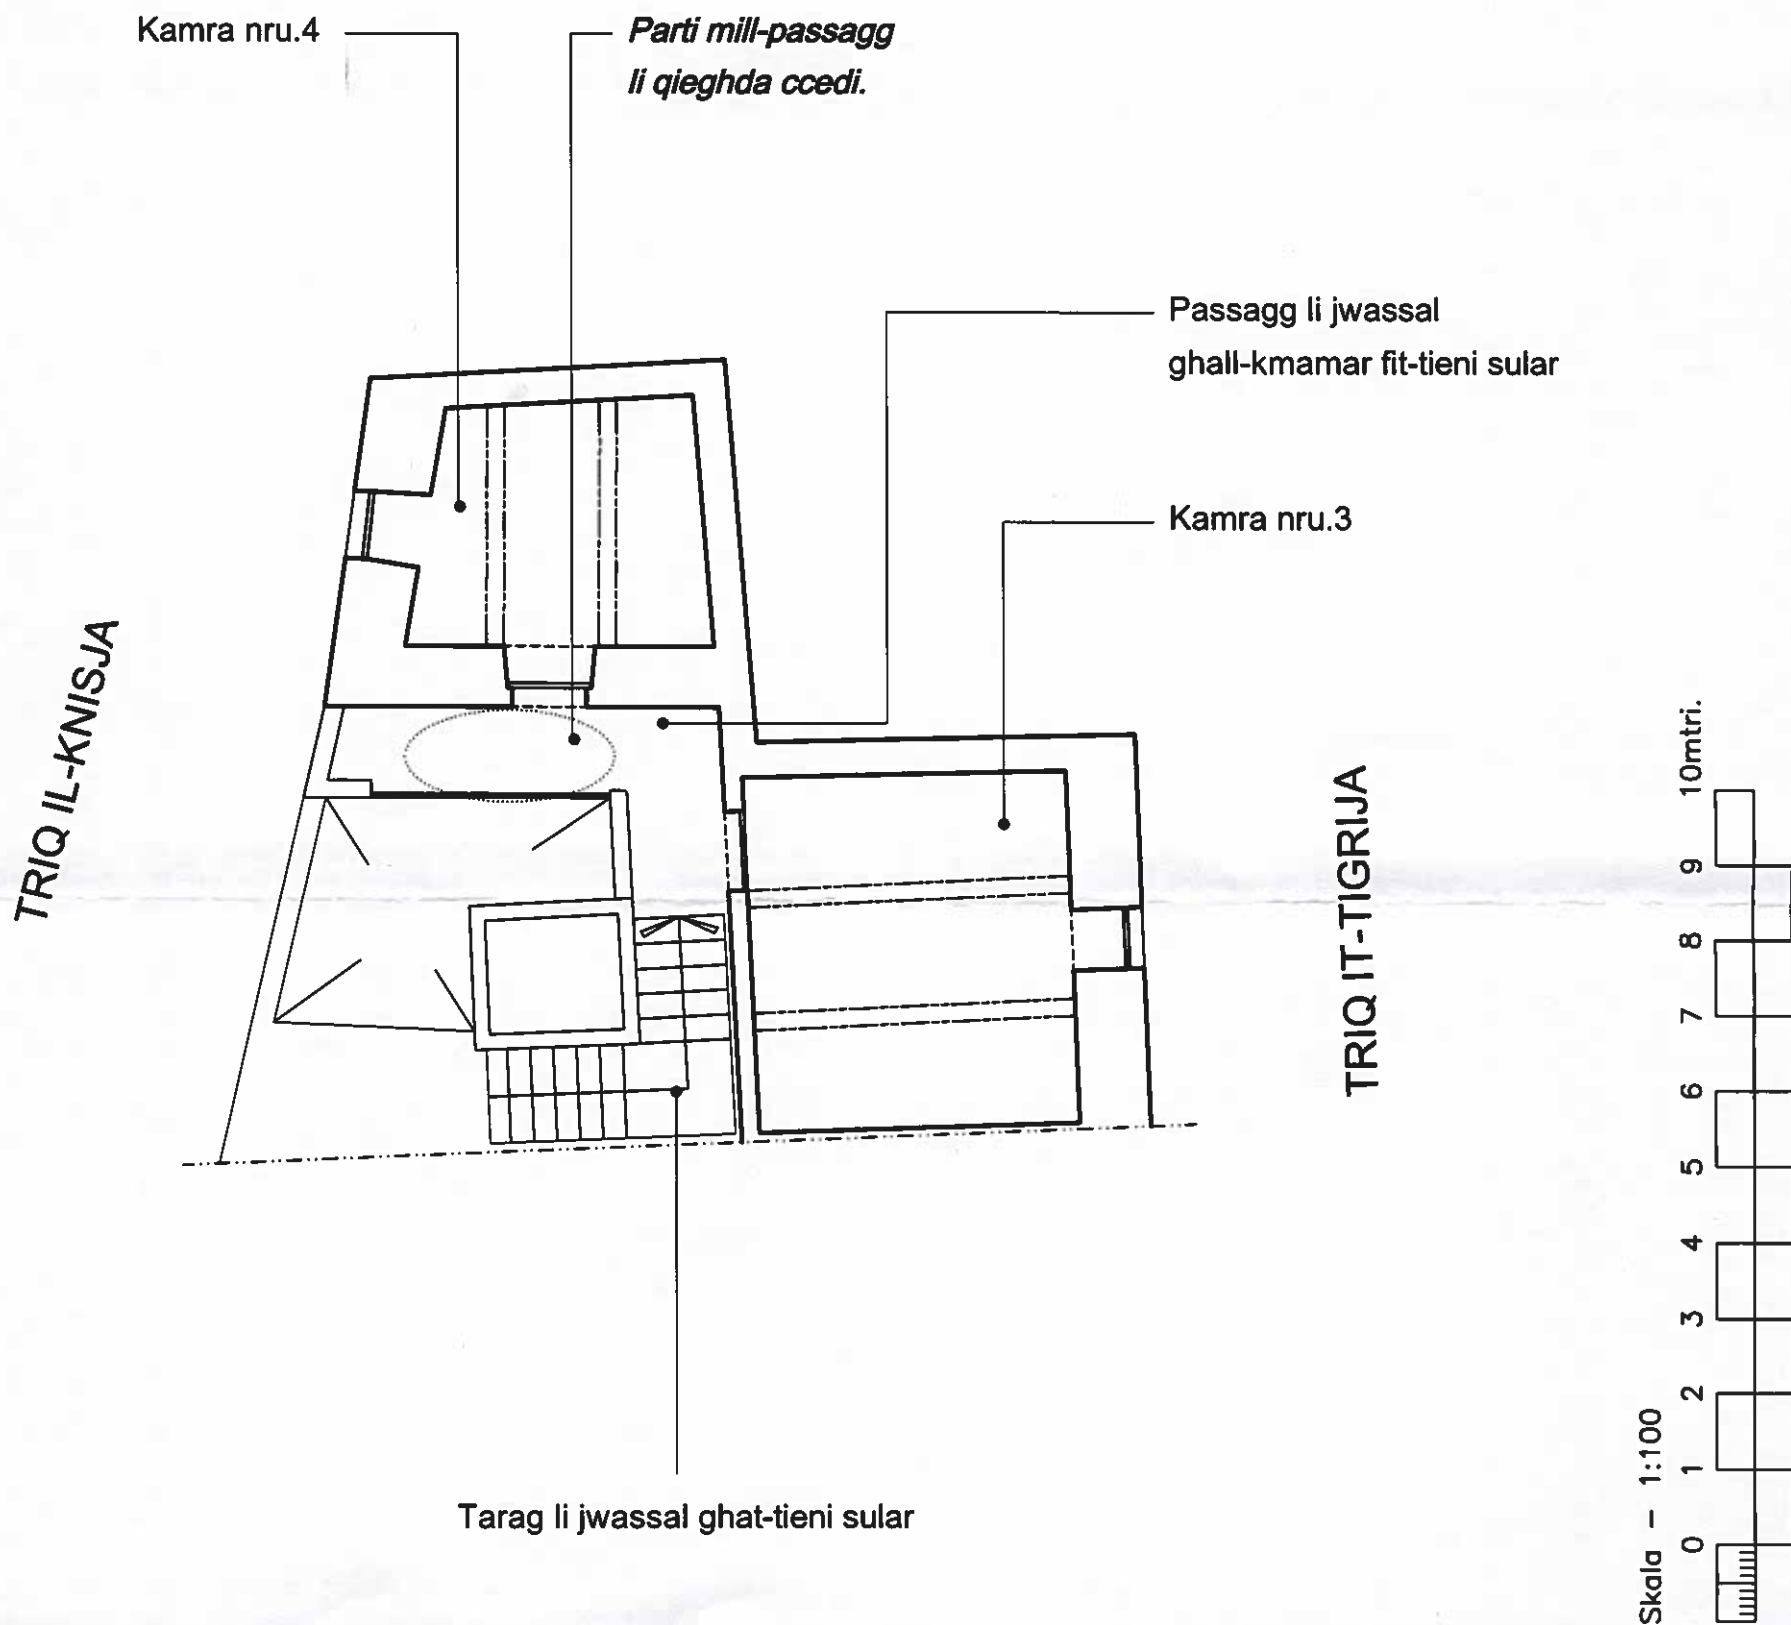

IT-TIENI SULAR
(FIRST FLOOR LEVEL)
Skala 1:100

MARIO AXISA B.E.&A.(Hons.) M.A. A.&C.E.
ARKITETT U NGINIER CIVILI MEDJATUR

Deskrizzjoni tal-progett:
'Survey' tal-fond bl-indirizz ufficjali
27, Triq il-Knisja, in-Nadur.

Titolu tad-disinn:
Pjanta tal-propjeta' mertu tal-kawza.

Mogħmul minn: M.A.	Iverifikat minn: M.A.	Skala: 1:100
Data: 02-08-2024	Rif. Kawza: Subb.6/2024 TA	Rif. Dok.: Dok. MA3iii



KARATTERISTIĊI FIŻIĊI TAL-PROPJETA' IMMOBBLI

Lokalita'	NADUR
Indirizz	27, TRIQ IL-KNISJA
Qies tal-Binja kollha trasferita *	86 m.kw.

IMMARKA FEJN APPLIKABBLI (Imla kaxxa wahda f'kull każ minbarra fejn indikat mod iehor)

Tip ta' Propjeta'	☐ Villa	☐ Semi-Detached	☐ Bungalow	☐ Flat/Appartment
	☐ Penthouse	☐ Mezzanin	☐ Maisonette	☐ Farmhouse
	☐ Terraced House	☐ Terran	☒ HOUSE OF CHARACTER	
Kemm ilha mibnija	☐ 0-20 sena	☐ Aktar minn 20 sena	☒ Qabel it-Tieni Gwerra	
Il-Madwar	☐ Veduta tal-bahar	☐ Veduta tal-kampanja	☒ Urbana	
Ambjent	☐ Żona kwieta	☒ Żona Traffikuża	☐ Żona ta' divertiment	☐ Żona Industrijali
Stat ta' Kostruzzjoni	☒ Ġebel u saqaf ****	☐ Nofs u Lest**	☐ Lest***	
Kundizzjoni	☐ Tajjeb	☐ Adekwat	☒ Hażin	
Facilitajiet Tista' timmarka aktar minn wahda	☐ Bil-Ġnien	☐ Bil-Pool	☐ Bil-lift	☐ Bil-Basement
	☒ Bla Garaxx	☐ Garaxx karożza wahda	☐ Garaxx żewġ karożzi	☐ Garaxx ta' aktar karożzi
Arja	☒ Bl-arja tiegħu	☐ Minghajr l-arja	☐ Bl-arja ma' terzi	

- * Jinkludi l-artijiet kollha u għonja imma jinkludi sulari addizzjonali, soqfa u washrooms
*** Jinkludi tikkil, elettriku, ilma u madum
** Jinkludi ** kif ukoll kmamar tal-banju w aperturi

Data: 12/11/2024


Firma tal-Perit:

Numru tal-Warrant: 329

Timbru:

MARIO AXISA
B.E. & A. (Hons) A. & C.E., M.A. (Mediation)
ARCHITECT & CIVIL ENGINEER, MEDIATOR
55, Triq Patri Indri Vella, Pembroke PBK 1370, Malta
Tel: +356 2138 4853 Mob: +356 9942 9919

***** FTIT FINITURI QODHA RIMANENTI, FI STAT HAŻW
TANT LI JRIDU JINBDLU.

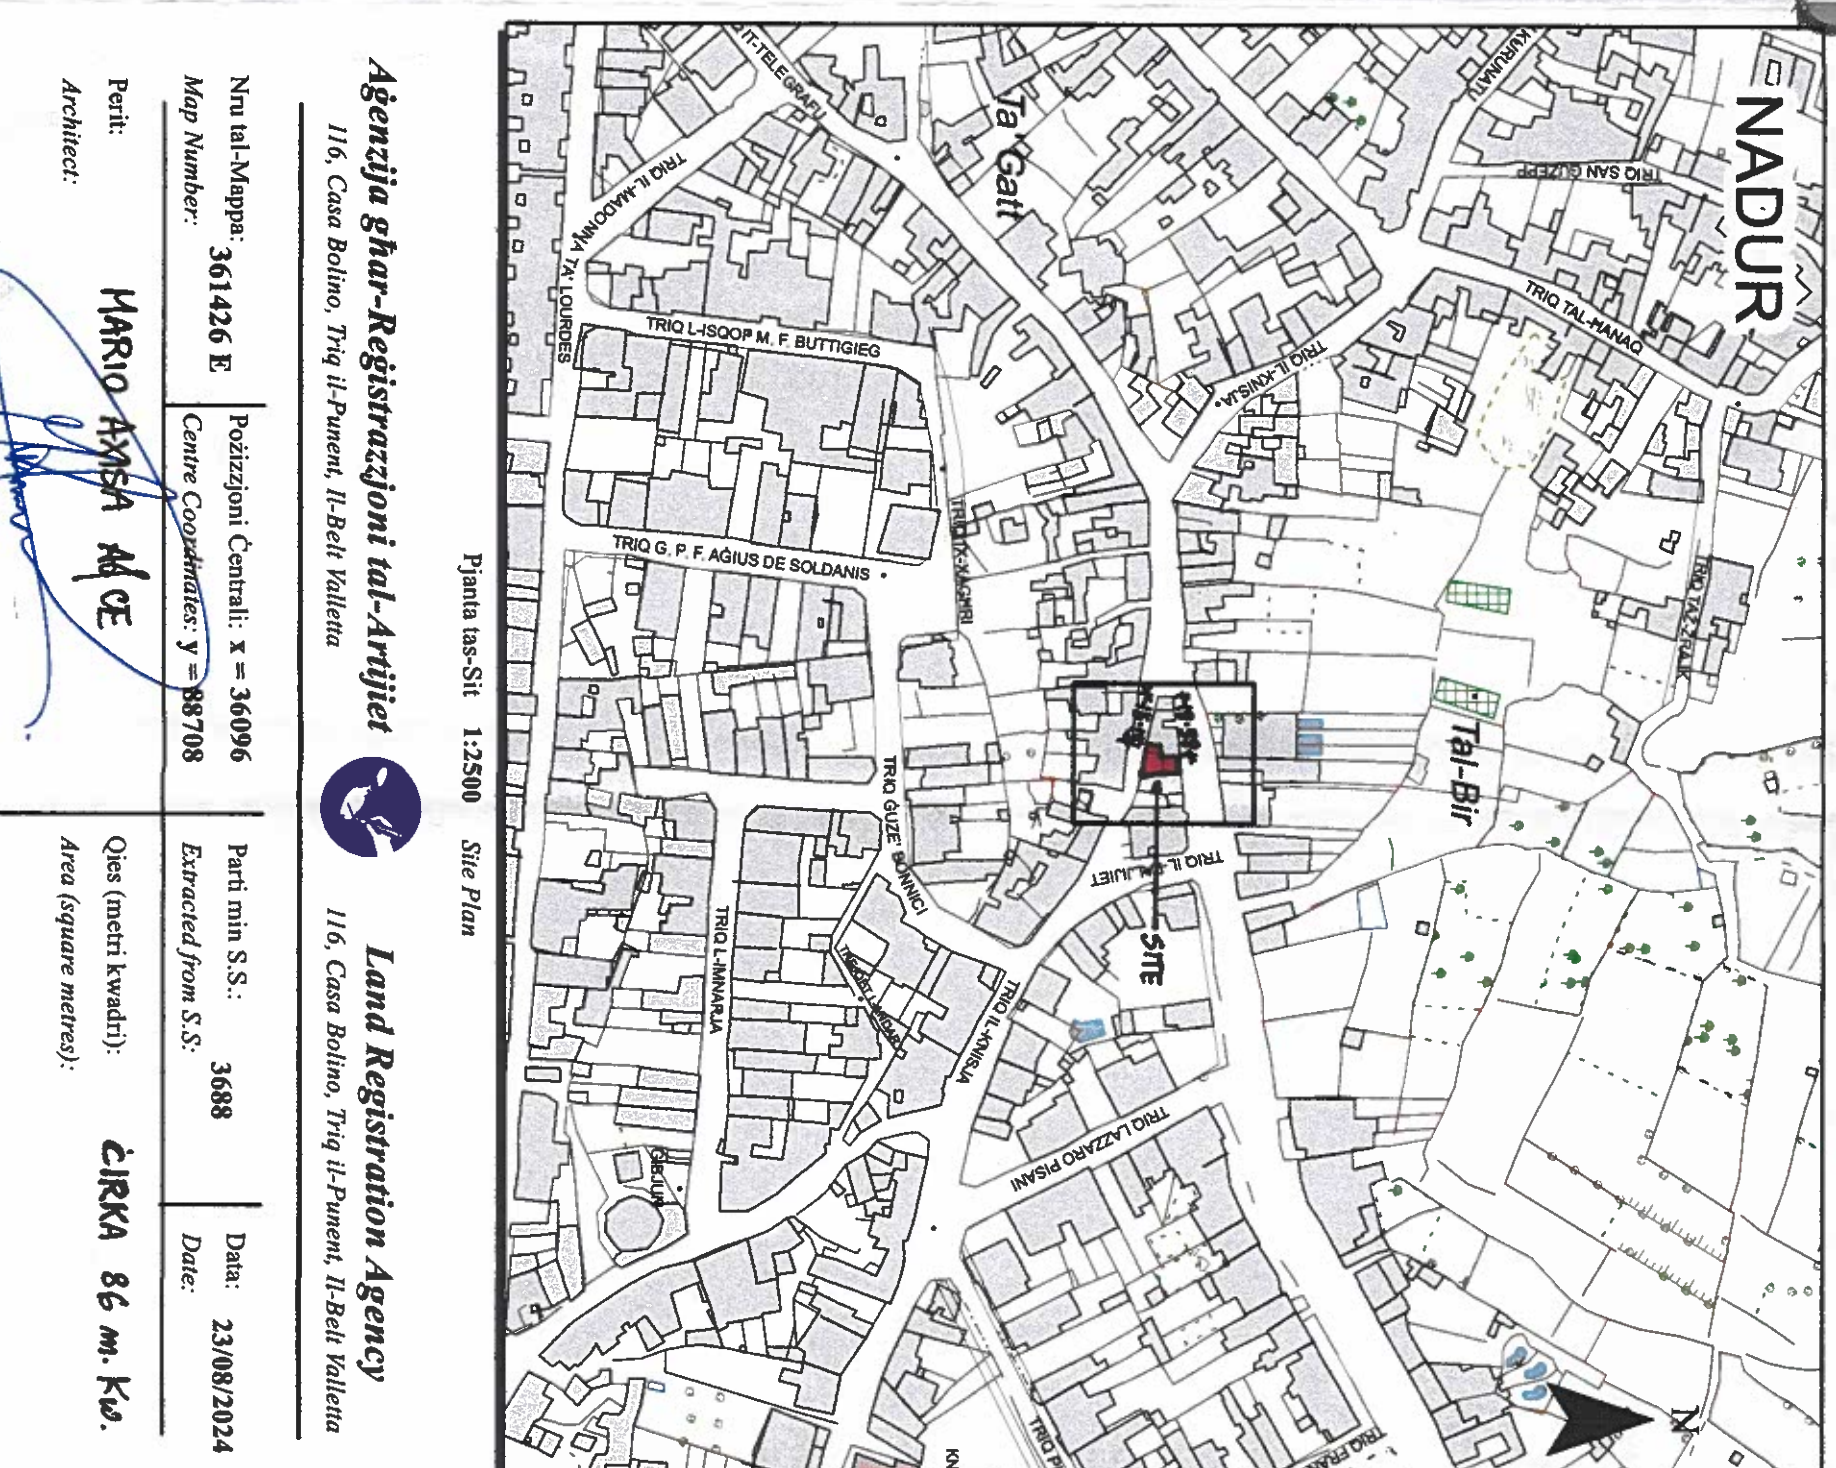

Land Registration Agency
116, Casa Bolino, Trig il-Punent, Il-Belt Valletta

Data: 23/08/2024
Date:

Qies (metri kwadri):
Area (square metres):

Firma ta' l-Applikant:
Applicant's Signature:

**Dritt inhallas
Fee Paid**